



**КОМИТЕТ ИМУЩЕСТВЕННЫХ ОТНОШЕНИЙ
АДМИНИСТРАЦИИ ПЕРМСКОГО МУНИЦИПАЛЬНОГО ОКРУГА**

РЕШЕНИЕ

о размещении объектов № 1706

Пермский край
Пермский муниципальный округ

25.07.2025

Комитет имущественных отношений администрации Пермского муниципального округа разрешает Акционерному обществу «Газпром газораспределение Пермь» (ИНН 5902183841, ОГРН 1025900512670, почтовый адрес: 614000, г. Пермь, ул. Петропавловская, 43)

размещение объекта «Газопровод давлением до 1.2 Мпа, для размещения которого не требуется разрешения на строительство»

на землях муниципальной собственности

на срок 1 год

Местоположение: Пермский край, Пермский м.о., с. Ляды, ул. Набережная, к дому 5

Приложение: схема предполагаемых к использованию земель или части земельного участка.

Особые условия использования:

- 1) При размещении газопровода учесть параметры ширины проезда улично-дорожной сети, во избежание сужения полосы отвода дороги.
- 2) При условии получения разрешения на производство земляных работ.

Заместитель председателя комитета

(подпись, печать)

М.В. Королева



Схема предполагаемых к использованию земель или части земельного участка

Объект: Газопровод давлением до 1,2 Мпа, для размещения которого не требуется разрешения на строительство

Местоположение: расположенных по адресу: Пермский край, Пермский м.о.,
с. Ляды, ул. Набережная, к дому 5

Площадь земель или части земельного участка, кв.м.: 84

Категория земель: земли населенных пунктов

Вид разрешенного использования: -

Описание границ смежных землепользователей:

От точки н1 до точки н2 - земельный участок
с кадастровым номером 59:32:1020001:3734

От точки н2 до точки н3 - земельный участок
с кадастровым номером 59:32:1020001:3159

От точки н3 до точки н4 - земельный участок
с кадастровым номером 59:32:1020001:3535

От точки н4 до точки н8 - земельный участок
с кадастровым номером 59:32:1020001:27


От точки н8 до точки н1 - земельный участок
с кадастровым номером 59:32:1020001:3535

Каталог координат, м

№ точки границы	X	Y
н1	527024.34	2255075.11
н2	527029.34	2255081.36
н3	527032.12	2255082.97
н4	527026.55	2255087.57
н5	527022.70	2255084.87
н6	527021.98	2255084.46
н7	527020.68	2255083.19
н8	527017.95	2255080.42
н1	527024.34	2255075.11



- предполагаемый участок земель,
на которых планируется размещение объекта

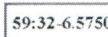

- зоны с особыми условиями использования
территории, сведения о которых внесены в ЕГРН

3У1


- обозначение запрашиваемого земельного участка

• н1

- характерная точка границ земель или части
земельного участка


59:32:1020001 - номер кадастрового квартала

- граница кадастрового квартала

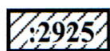


Условные обозначения:

- границы и номер объекта капитального
строительства, сведения о которых внесены в ЕГРН

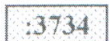

- границы и номер земельного участка,
сведения о которых внесены в ЕГРН

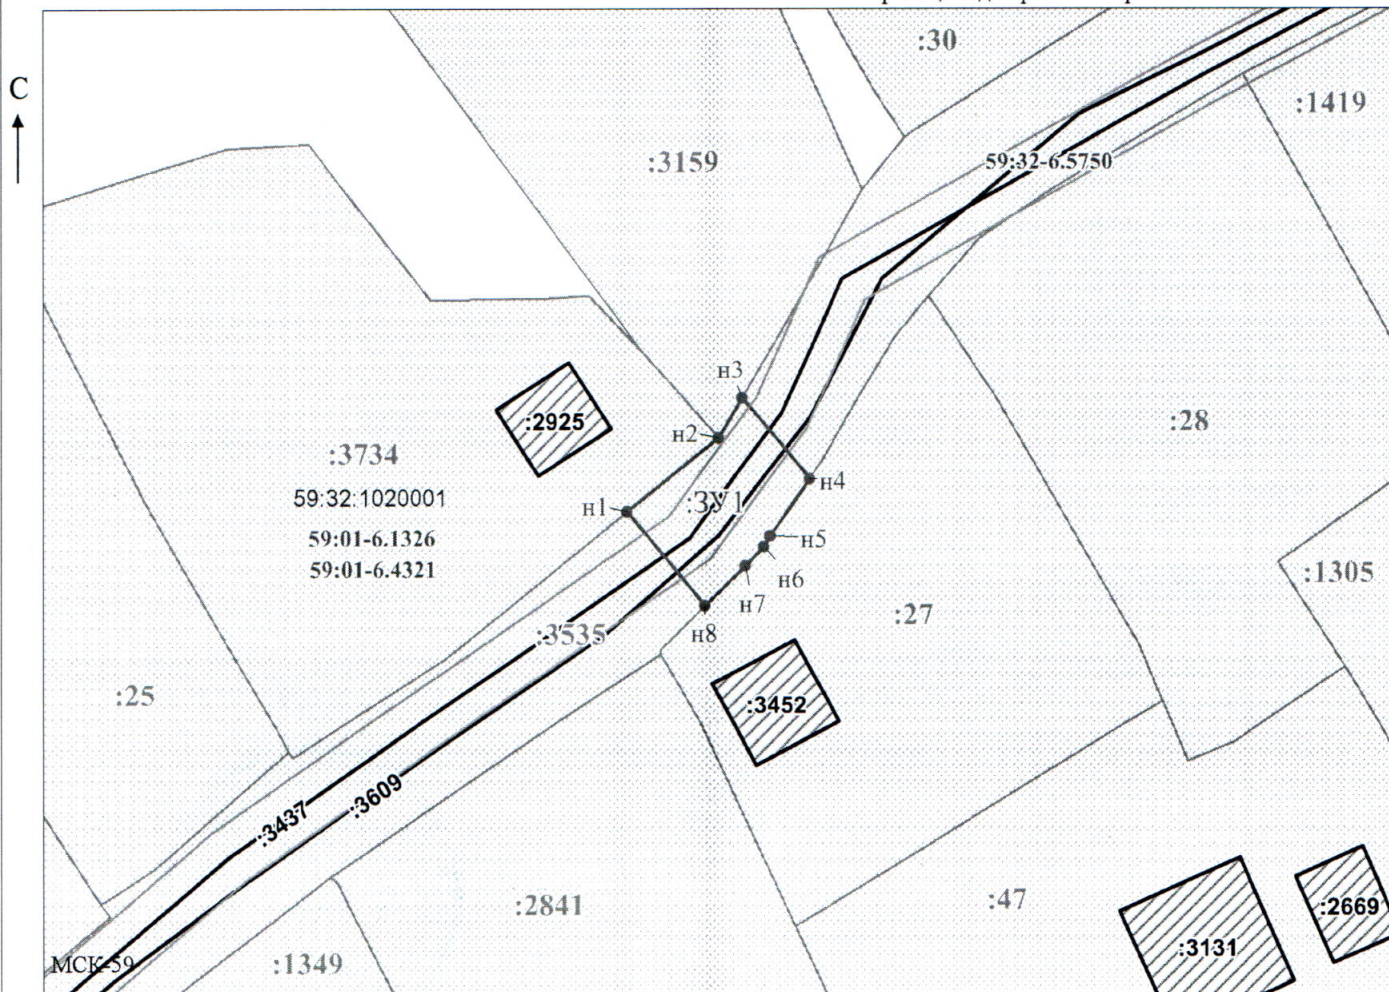

Масштаб 1:500

Заявитель: _____ / Офишкина И.В.

МП

(подпись, расшифровка подписи)

(для юридических лиц
и индивидуальных предпринимателей)