



**КОМИТЕТ ИМУЩЕСТВЕННЫХ ОТНОШЕНИЙ
АДМИНИСТРАЦИИ ПЕРМСКОГО МУНИЦИПАЛЬНОГО ОКРУГА**

РЕШЕНИЕ

о размещении объектов № 1412

Пермский край
Пермский муниципальный округ

03.06.2025

Комитет имущественных отношений администрации Пермского муниципального округа разрешает Пьянковой Ирине Равильевне, почтовый адрес: Пермский край, г. Пермь, ул. Пушкина, д. 23, кв. 77.

размещение объекта «Подключение к централизованной системе водоснабжения с. Гамово Пермского муниципального округа земельного участка с кадастровым номером 59:32:0250002:4018 для строительства на нем здания магазина по адресу: Пермский край, Пермский муниципальный округ, с. Гамово, Центральная, з.у.1»

на землях муниципальной собственности.

на срок с 03.06.2025 г. по 31.12.2025 г.


Местоположение: Пермский край, Пермский муниципальный округ, с. Гамово.

Приложение: схема предполагаемых к использованию земель или части земельного участка.

Особые условия использования:

- 1) При размещении водопровода учесть параметры ширины проезда улично-дорожной сети, во избежание сужения полосы отвода дороги.
- 2) При условии получения разрешения на производство земляных работ.

Заместитель председателя комитета

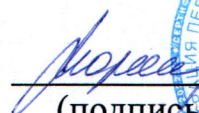
(подпись, печать)

М.В. Королева



Схема предполагаемых к использованию земель или части земельного участка

Объект: Подключение к централизованной системе водоснабжения с. Гамово Пермского муниципального округа земельного участка с кадастровым номером 59:32:0250002:4018 для строительства на нем здания магазина по адресу: Пермский край, Пермский муниципальный округ, с. Гамово, Центральная, з.у. 1

Местоположение: Пермский край, Пермский муниципальный округ, с. Гамово


Кадастровый номер земельного участка: 59:32:0250002:8764

Площадь земель или части земельного участка, кв.м.: 586

Категория земель: земли населенных пунктов

Вид разрешенного использования: —

Обозначение характерных точек	Координаты (МСК-59), м	
	X	Y
1	502689,17	2223494,39
2	502684,17	2223494,45
3	502684,17	2223490,01
4	502683,98	2223482,25
5	502624,48	2223484,56
6	502584,16	2223484,78
7	502584,03	2223479,79
8	502624,41	2223479,56
9	502688,86	2223477,05
10	502689,17	2223489,92
1	502689,17	2223494,39

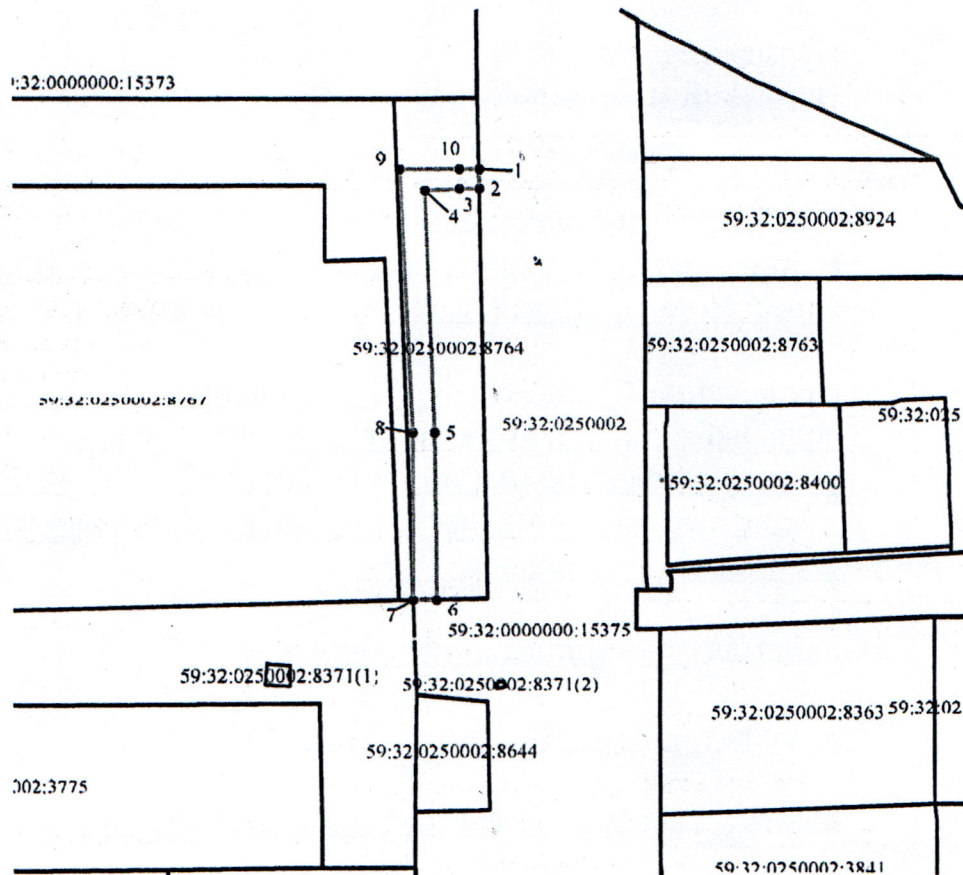

Масштаб 1:1500

Описание границ смежных землепользователей:

от т. 1 до т. 2, от т. 6 до т. 7 земельный участок с кадастровым номером 59:32:0000000:15375

от т. 2 до т. 6, от т. 7 до т. 1 земельный участок с кадастровым номером 59:32:0250002:8764

Условные обозначения

- граница предполагаемых к использованию земель
- граница учтенных земельных участков по сведения ЕГРН
- граница кадастрового квартала

59:32:0000000:15375 кадастровый номер земельного участка

59:32:0250002 номер кадастрового квартала

- 1 обозначение характерных точек границы проектируемого объекта

Заявитель

Ворожобин А. В.
(подпись, расшифровка подписи)
МП Верно

(для юридических лиц и индивидуальных предпринимателей)