

Схема расположения границ публичного сервитута

Объект: Газопровод-ввод до границы земельного участка по адресу: Пермский край, м.о. Пермский, с. Нижние Муллы, ул. Заречная, д.4 (под строительство газопровода давлением до 1,2 Мпа, для размещения которого не требуется разрешения на строительство)


Местоположение: Пермский край, м.о. Пермский, с. Нижние Муллы, ул. Заречная

Площадь публичного сервитута: 773 кв.м.


Категория земель: земли населенных пунктов

Описание границ смежных землепользователей:  
От точки 1 до точки 2 - земельный участок с кадастровым номером 59:32:3250001:22362  
От точки 2 до точки 3 - земельный участок с кадастровым номером 59:32:3250001:4205  
От точки 3 до точки 6 - земельный участок с кадастровым номером 59:32:3250001:4211  
От точки 6 до точки 7 - земельный участок с кадастровым номером 59:32:3250001:4204  
От точки 7 до точки 8 - земельный участок с кадастровым номером 59:32:3250001:4203  
От точки 8 до точки 9 - земельный участок с кадастровым номером 59:32:3250001:4202  
От точки 9 до точки 10 - земельный участок с кадастровым номером 59:32:3250001:4201  
От точки 10 до точки 11 - земельный участок с кадастровым номером 59:32:3250001:4200  
От точки 11 до точки 1 - земельный участок с кадастровым номером 59:32:3250001:4211

Каталог координат, м			
Система координат: МСК-59, зона 2			
Метод определения координат - Геодезический			
№ точки границы	X	Y	Средняя квадратическая погрешность положения характерной точки (Mt), м
1	508252.90	2209739.84	0.1
2	508245.74	2209746.34	0.1
3	508244.07	2209747.86	0.1
4	508241.28	2209745.02	0.1
5	508238.85	2209747.20	0.1
6	508234.56	2209742.31	0.1
7	508235.78	2209741.20	0.1
8	508256.53	2209722.36	0.1
9	508277.27	2209703.51	0.1
10	508298.03	2209684.67	0.1
11	508313.37	2209670.73	0.1
12	508318.09	2209676.07	0.1
13	508250.18	2209737.03	0.1
1	508252.90	2209739.84	0.1

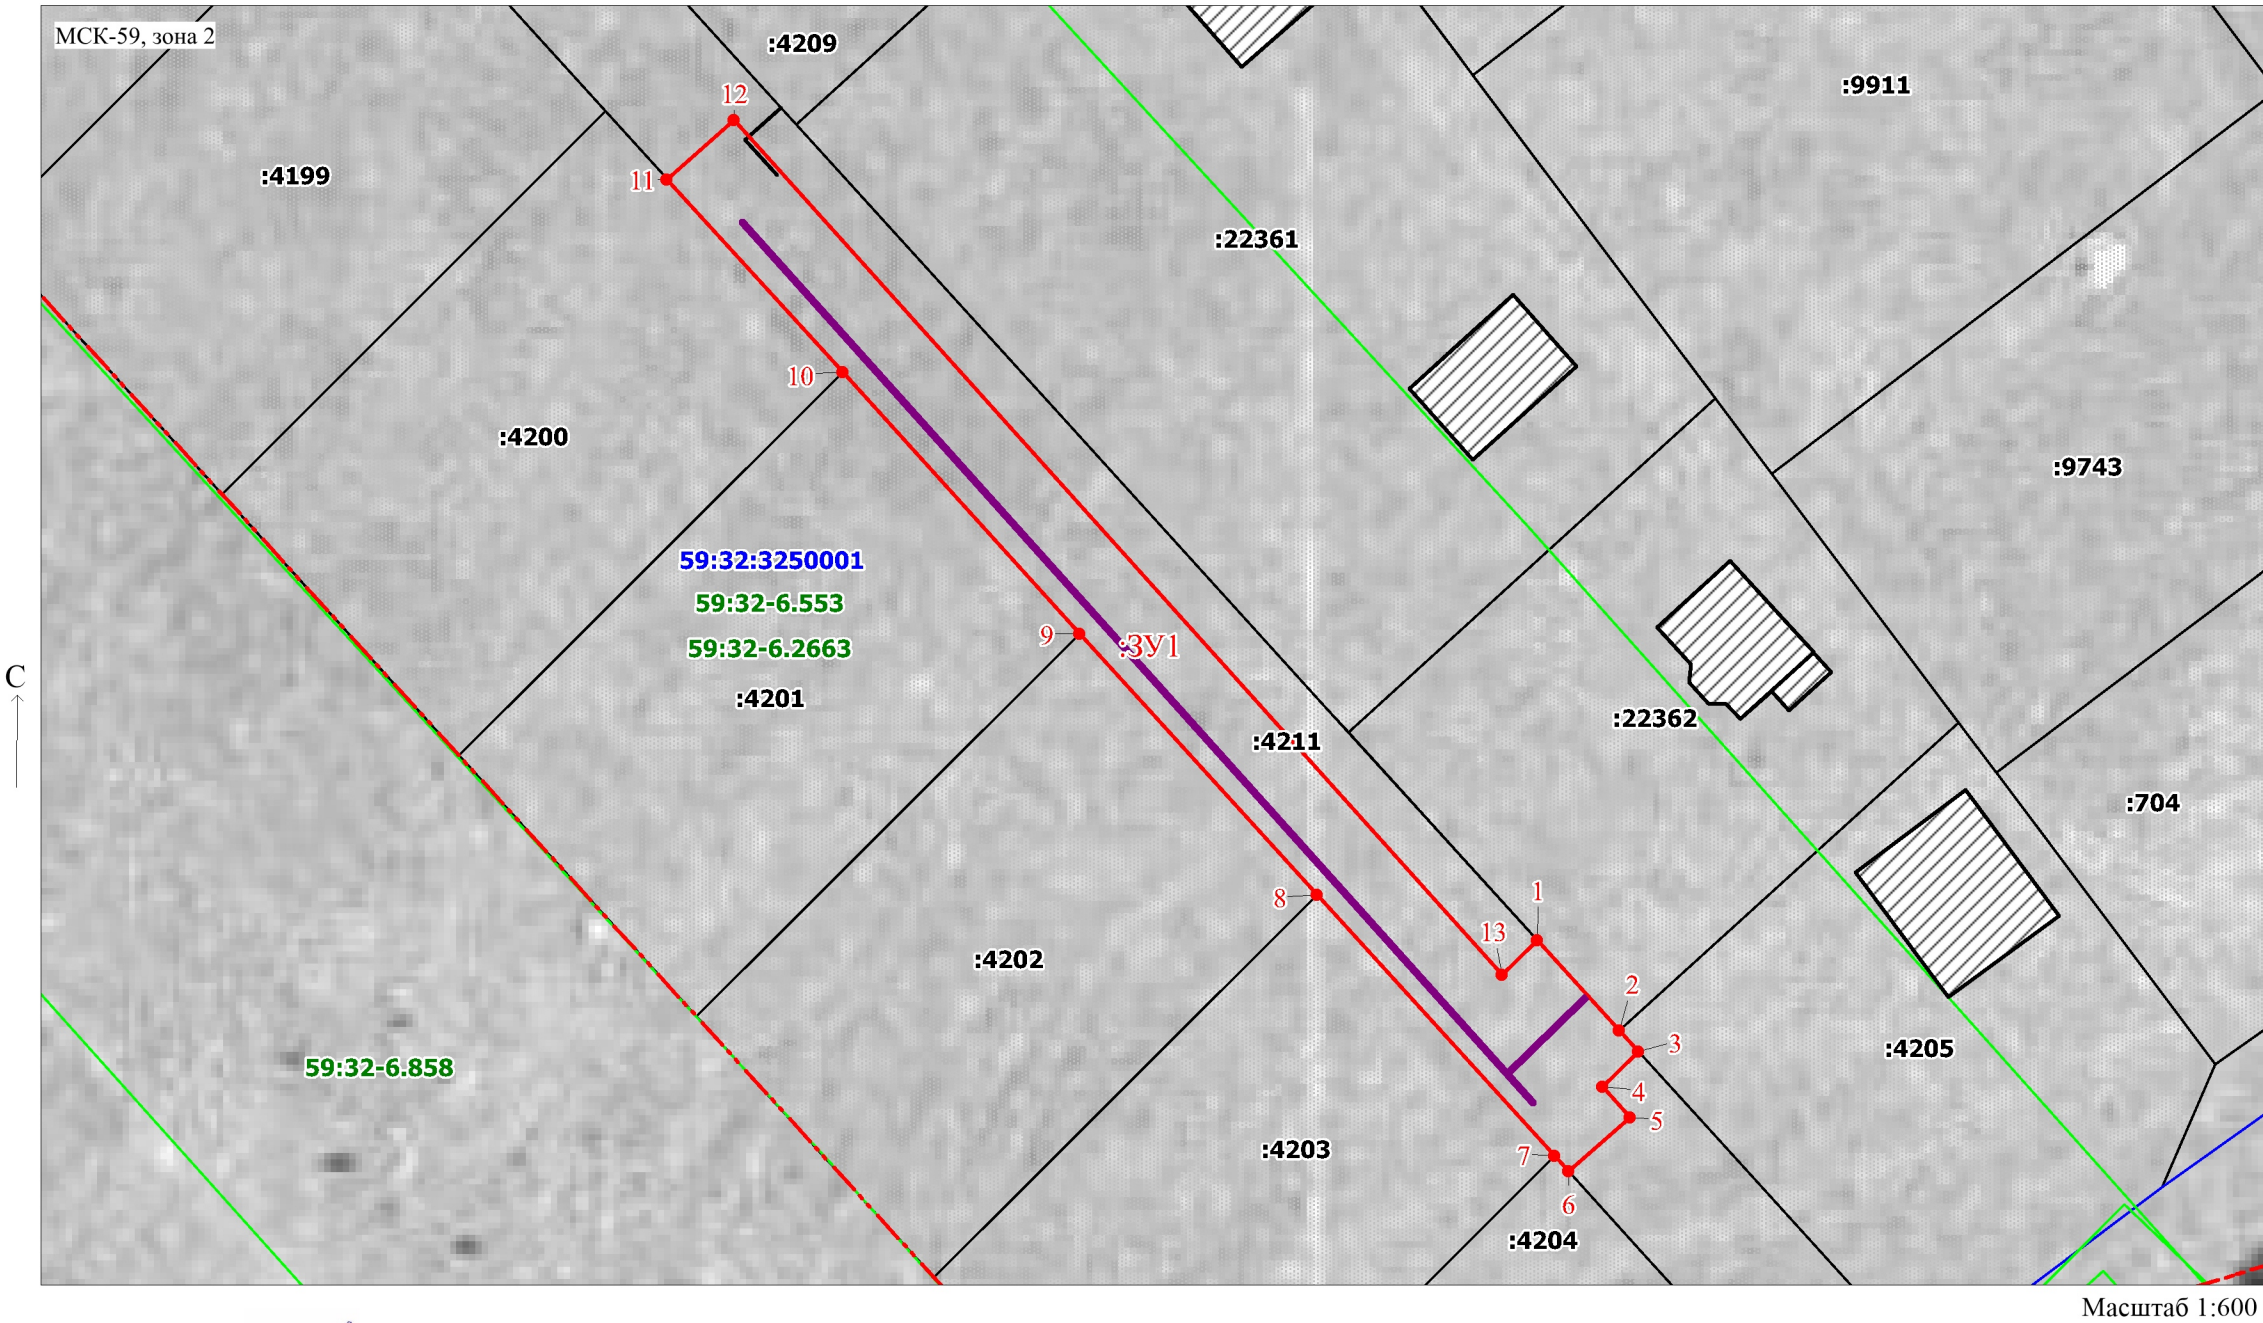

- Условные обозначения:
- :ЗУ1 - Проектные границы публичного сервитута
  - 1 - Обозначение характерной точки проектной границы публичного сервитута
  - :22362 - Границы и номер земельного участка, сведения о которых внесены в ЕГРН
  - 59:32:3250001 - Номер кадастрового квартала
  - 59:32-6.553 - Границы и учетный номер зоны с особыми условиями использования территории, сведения о которых внесены в ЕГРН
  - - Проектное местоположение инженерного сооружения

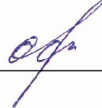Заявитель:  / Офишкина И.В.  
(подпись, расшифровка подписи)