



**КОМИТЕТ ИМУЩЕСТВЕННЫХ ОТНОШЕНИЙ
АДМИНИСТРАЦИИ ПЕРМСКОГО МУНИЦИПАЛЬНОГО ОКРУГА**

Разрешение на использование земель или земельного участка,
находящегося в муниципальной собственности или государственная
собственность на которые не разграничена

29.08.2025

№ 29

Пермский муниципальный округ
Пермский край

Выдано Муниципальному казенному учреждению «Управление благоустройства Пермского муниципального округа Пермского края» (ИНН 5948029024, КПП 594801001, ОГРН 1065948002031, юридический адрес: 614506, Российская Федерация, Пермский край, Пермский муниципальный округ, д. Кондратово, ул. Камская, д. 56).

На право использования земель или земельных участков площадью 5651 кв.м., в соответствии с приложенной схемой границ земельных участков (*Приложение № 1*)

В целях: «Капитальный ремонт моста на автомобильной дороге Гамово-Шульгино»

Срок использования: 1 год

Особые условия использования:

1. Данное разрешение не дает право на строительство или реконструкцию объектов капитального строительства.

2. В случае, если использование земель или земельного участка, либо его части, на основании данного разрешения привело к порче либо уничтожению плодородного слоя почвы в границах таких земель или земельного участка, либо его части, лицу, которому выдано данное разрешение обязано:

1) привести такие земли или земельный участок, либо его части в состояние, пригодное для их использования в соответствии с разрешенным использованием;

2) выполнить необходимые работы по рекультивации таких земель или земельного участка, либо его части.

3. При необходимости вырубки зеленых насаждений получить разрешения на вырубку в Гамовском территориальном управлении Пермского муниципального округа.

Заместитель председателя комитета

(подпись, печать)

М.В. Королева

Схема границ предполагаемых к использованию земель на кадастровом плане территории

Объект – «Капитальный ремонт моста на автомобильной дороге Гамово - Шульгино»


Местоположение испрашиваемых земель – Пермский край, Пермский муниципальный округ

Цель использования испрашиваемых земель – капитальный ремонт линейного объекта

Площадь испрашиваемых земель – :ЗУ1 – 5651 кв.м., в том числе: :ЗУ1(1) – 1022 кв.м., :ЗУ1(2) – 119 кв.м., :ЗУ1(3) – 552 кв.м., :ЗУ1(4) – 1543 кв.м., :ЗУ1(5) – 526 кв.м., :ЗУ1(6) – 1633 кв.м., :ЗУ1(7) – 256 кв.м.

Приложение

к разрабатываемому
документу № 29
от 29.08.2025
№ 29

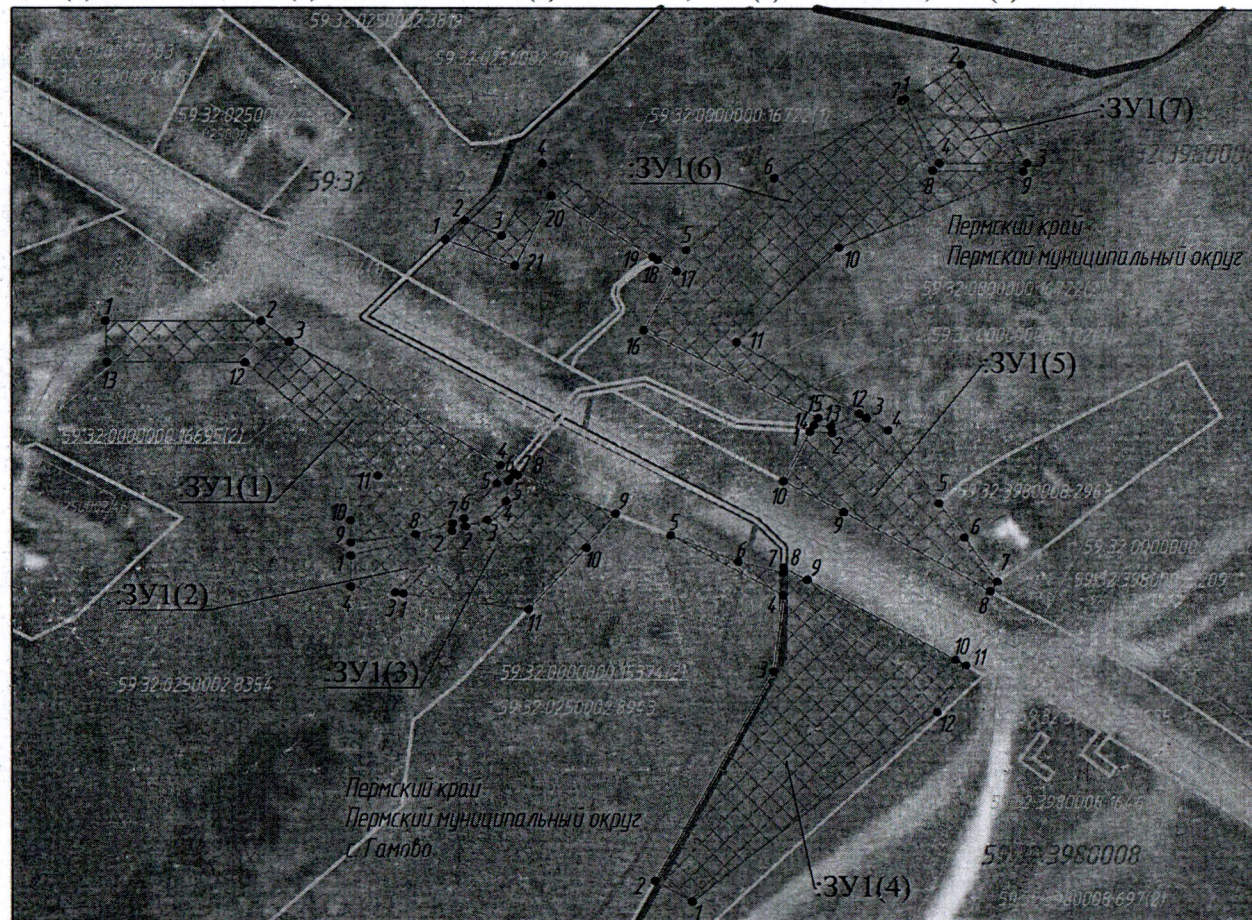

Условные обозначения:

- граница населенного пункта, сведения о котором содержатся в Едином государственном реестре недвижимости (далее - ЕГРН)
- 59:32:5210001 – учетный номер и граница кадастрового квартала, сведения о котором содержатся в ЕГРН
- 59:32:0000000:16695 – кадастровый номер и граница земельного участка, сведения о котором содержатся в ЕГРН
- 59:32:0000000:11248 – кадастровый номер и контур объекта капитального строительства, сведения о котором содержатся в ЕГРН
- граница испрашиваемых земель
- :ЗУ1/:ЗУ1(4) – обозначение испрашиваемых земель/контура испрашиваемых земель
- 12 – обозначение характерной точки границы испрашиваемых земель

Масштаб 1:1000

Каталог координат характерных точек границ испрашиваемых земель			:ЗУ1(5) - 526 кв.м.	
Обозначение характерных точек границ испрашиваемых земель	Координаты, м			
	X	Y		
	1	2	3	
:ЗУ1(1) - 1022 кв.м.			:ЗУ1(6) - 1633 кв.м.	
1	501610,42	2223873,00	1	501589,08
2	501610,37	2223903,53	2	501588,81
3	501606,39	2223909,03	3	501591,78
4	501582,48	2223950,34	4	501589,39
5	501578,96	2223949,62	5	501575,22
6	501572,10	2223943,17	6	501568,57
7	501571,11	2223940,86	7	501559,98
8	501568,98	2223933,60	8	501558,13
9	501567,30	2223920,81	9	501573,48
10	501571,68	2223920,81	10	501579,48
11	501580,39	2223926,18	11	501589,08
12	501602,34	2223900,44	12	501626,19
13	501602,45	2223873,29	13	501629,84
14	501610,42	2223873,00	14	501626,90
:ЗУ1(2) - 119 кв.м.			15	501636,90
1	501564,79	2223920,81	16	501640,82
2	501569,59	2223940,77	17	501624,20
3	501557,64	2223929,58	18	501638,05
4	501558,72	2223920,82	19	501653,08
1	501564,79	2223920,81	20	501639,59
:ЗУ1(3) - 552 кв.м.			21	501639,47
1	501557,45	2223931,15	22	501624,70
2	501570,52	2223943,44	23	501606,46
3	501571,83	2223947,76	24	501592,58
4	501575,54	2223951,41	25	501590,11
5	501579,44	2223951,83	26	501590,31
6	501579,70	2223952,07	27	501591,76
7	501580,88	2223953,09	28	501608,74
8	501580,55	2223953,66	29	501620,11
9	501573,11	2223972,70	30	501622,29
10	501566,38	2223966,99	31	501622,86
11	501554,42	2223955,75	32	501634,54
1	501557,45	2223931,15	33	501621,10
:ЗУ1(4) - 1543 кв.м.			34	501626,19
1	501497,75	2223987,82	:ЗУ1(7) - 256 кв.м.	
2	501501,76	2223980,50	1	501653,44
3	501542,37	2224003,76	2	501660,12
4	501557,19	2224005,65	3	501641,09
5	501568,88	2223983,50	4	501640,98
6	501563,67	2223996,82	5	501653,44
7	501561,62	2224005,68		
8	501562,58	2224005,72		
9	501560,21	2224010,30		
10	501544,77	2224039,05		
11	501543,69	2224041,06		
12	501534,53	2224035,40		
1	501497,75	2223987,82		

Система координат МСК - 59