



**КОМИТЕТ ИМУЩЕСТВЕННЫХ ОТНОШЕНИЙ
АДМИНИСТРАЦИИ ПЕРМСКОГО МУНИЦИПАЛЬНОГО ОКРУГА**

РЕШЕНИЕ
о размещении объектов № 1670

Пермский край
Пермский муниципальный округ

16.07.2025

Комитет имущественных отношений администрации Пермского муниципального округа разрешает Акционерному обществу «Газпром газораспределение Пермь» (ИНН 5902183841, ОГРН 1025900512670, почтовый адрес: 614000, г. Пермь, ул. Петропавловская, 43)

размещение объекта «Газопровод давлением до 1,2 Мпа, для размещения которого не требуется разрешения на строительство по адресу: Пермский край, Пермский м.о., квартал Аникина гора, ул. Княжеская, д. 46 (кад. № 59:32:3250001:21228)»

на землях государственная собственность на которые не разграничена.

на срок: 1 год.

Местоположение: расположенных по адресу: Пермский край, Пермский м.о., квартал Аникина Гора, ул. Княжеская.

Приложение: схема предполагаемых к использованию земель или части земельного участка.

Особые условия использования:

- 1) При размещении газопровода учесть параметры ширины проезда улично-дорожной сети, во избежание сужения полосы отвода дороги.
- 2) При условии получения разрешения на производство земляных работ.

Заместитель председателя комитета

(подпись, печать)

М.В. Королева



Схема предполагаемых к использованию земель или части земельного участка

Объект: Газопровод давлением до 1,2 Мпа, для размещения которого не требуется разрешения на строительство по адресу: Пермский край, Пермский м.о., квартал Аникина гора, ул. Княжеская, д.46 (кад №59:32:3250001:21228)

Местоположение: расположенных по адресу: Пермский край, Пермский м.о., квартал Аникина гора, ул. Княжеская

Площадь земель или части земельного участка, кв.м.: 58

Категория земель: земли сельскохозяйственного назначения

Вид разрешенного использования: -

Описание границ смежных землепользователей:

От точки н1 до точки н3 - земельный участок с кадастровым номером 59:32:3250001:26746

От точки н3 до точки н6 - земли общего пользования

От точки н6 до точки н1 - земельный участок с кадастровым номером 59:32:3250001:12531


Условные обозначения:



- предполагаемый участок земель, на которых планируется размещение объекта



- границы и номер земельного участка, сведения о которых внесены в ЕГРН

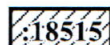

- границы и номер объекта капитального строительства, сведения о которых внесены в ЕГРН

- граница кадастрового квартала

59:32-6.553

- зоны с особыми условиями использования территории, сведения о которых внесены в ЕГРН

:ЗУ1

- обозначение запрашиваемого земельного участка


• н1

- характерная точка границ земель или части земельного участка

59:32:3250001 - номер кадастрового квартала

Каталог координат, м

№ точки границы	X	Y
н1	505522.68	2212012.07
н2	505524.23	2212010.61
н3	505529.58	2212005.71
н4	505532.98	2212010.14
н5	505524.35	2212017.09
н6	505521.41	2212013.27
н1	505522.68	2212012.07

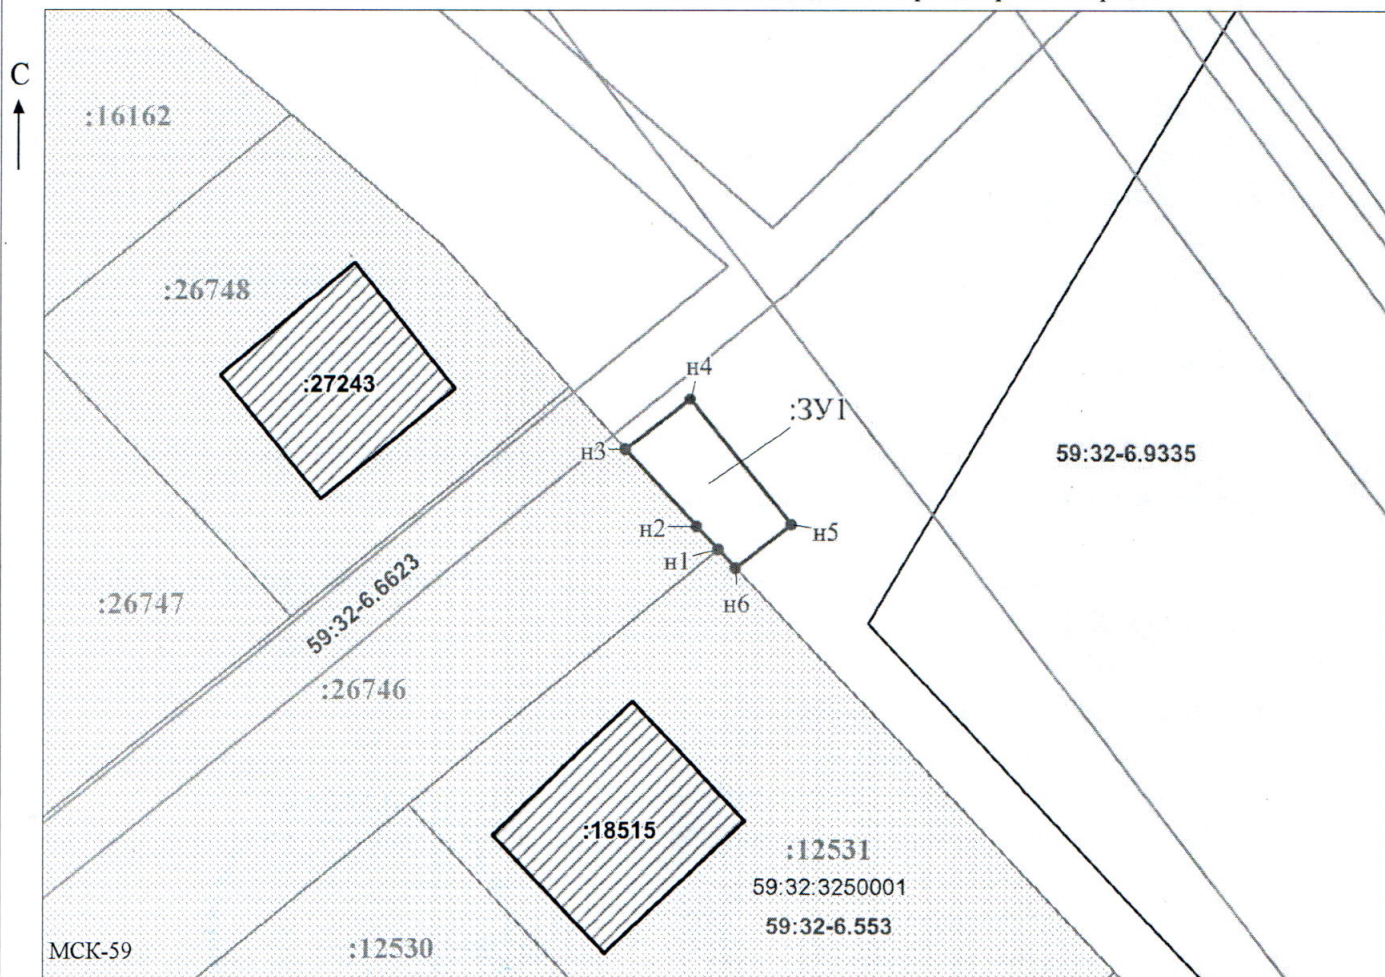

Масштаб 1:500

Заявитель:

МП

/ Офишкина И.В.

(подпись, расшифровка подписи)

(для юридических лиц и индивидуальных предпринимателей)