



**КОМИТЕТ ИМУЩЕСТВЕННЫХ ОТНОШЕНИЙ
АДМИНИСТРАЦИИ ПЕРМСКОГО МУНИЦИПАЛЬНОГО ОКРУГА**

РЕШЕНИЕ
о размещении объектов № 1679

Пермский край
Пермский муниципальный округ

18.07.2025

Комитет имущественных отношений администрации Пермского муниципального округа разрешает Акционерному обществу «Газпром газораспределение Пермь» (ИНН 5902183841, ОГРН 1025900512670, почтовый адрес: 614000, г. Пермь, ул. Петропавловская, 43)

размещение объекта «Газопровод давлением до 1,2 Мпа, для размещения которого не требуется разрешения на строительство»

на землях муниципальной собственности и государственная собственность на которые не разграничена.

на срок 1 год.

Местоположение: расположенных по адресу: Пермский край, Пермский м.о., д. Шилово, ул. Соловьиная, к дому 15.

Приложение: схема предполагаемых к использованию земель или части земельного участка.

Особые условия использования:

- 1) При размещении газопровода учесть параметры ширины проезда улично-дорожной сети, во избежание сужения. полосы отвода дороги.
- 2) При условии получения разрешения на производство земляных работ.

Заместитель председателя комитета


(подпись, печать)

М.В. Королева



Схема предполагаемых к использованию земель или части земельного участка

Объект: Газопровод давлением до 1,2 Мпа, для размещения которого не требуется разрешения на строительство
 Местоположение: расположенных по адресу: Пермский край, Пермский м.о. д. Шилово, ул. Соловьиная, к дому 15
 Площадь земель или части земельного участка, кв.м.: 3692
 Категория земель: земли населенных пунктов
 Вид разрешенного использования: -

Каталог координат, м

№ точки границы	X	Y


представлен на отдельном листе

Описание границ смежных землепользователей:
 представлено на отдельном листе

Условные обозначения:

-  :678 - границы и номер земельного участка, сведения о которых внесены в ЕГРН
-  :802 - границы и номер объекта капитального строительства, сведения о которых внесены в ЕГРН
-  - граница кадастрового квартала
-  - предполагаемый участок земель, на которых планируется размещение объекта
-  59:09-6.1820 - зоны с особыми условиями использования территории, сведения о которых внесены в ЕГРН
-  :3У1 - обозначение запрашиваемого земельного участка
-  н1 - характерная точка границ земель или части земельного участка

59:32:1220001 - номер кадастрового квартала

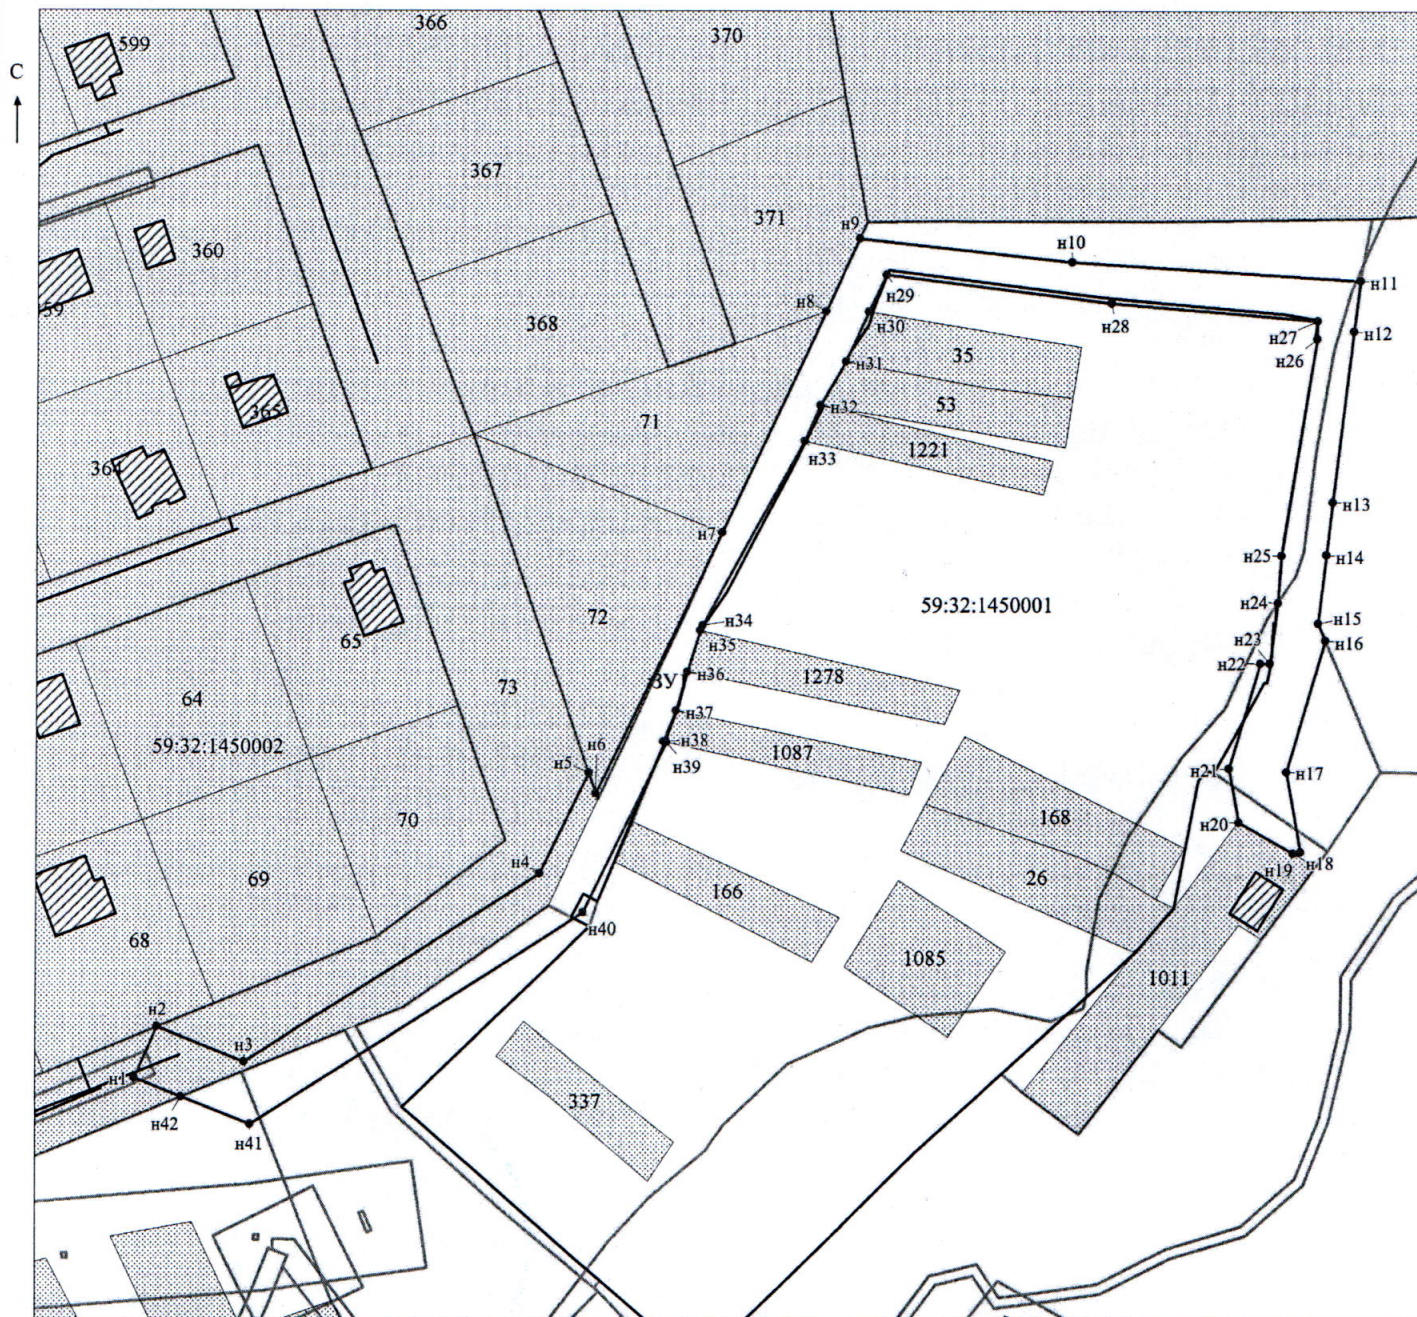

Масштаб 1:1000

МСК-59

Заявитель:

Захарова

/ Захарова Е. Л.

МП

(подпись, расшифровка подписи)

(для юридических лиц
 и индивидуальных предпринимателей)

Обозначение характерных точек границ	Координаты, м	
	X	Y
1	2	3
н1	508071.09	2211128.15
н2	508081.13	2211132.67
н3	508074.29	2211149.81
н4	508111.17	2211207.36
н5	508131.05	2211216.97
н6	508127.02	2211218.35
н7	508178.21	2211243.08
н8	508221.91	2211263.35
н9	508236.04	2211269.91
н10	508231.34	2211311.43
н11	508227.72	2211368.05
н12	508218.01	2211366.81
н13	508184.21	2211362.77
н14	508173.85	2211361.53
н15	508160.48	2211359.93
н16	508157.12	2211361.35
н17	508131.28	2211353.81
н18	508115.44	2211356.63
н19	508115.18	2211355.18
н20	508121.26	2211344.42

н21	508131.89	2211342.53
н22	508152.51	2211348.56
н23	508152.50	2211350.56
н24	508164.42	2211352.09
н25	508173.68	2211352.74
н26	508216.55	2211359.60
н27	508220.00	2211359.68
н28	508223.43	2211319.12
н29	508228.89	2211275.16
н30	508221.78	2211271.74
н31	508212.05	2211267.23
н32	508203.41	2211262.24
н33	508196.26	2211259.19
н34	508160.16	2211239.22
н35	508159.15	2211238.79
н36	508150.91	2211236.21
н37	508143.32	2211234.02
н38	508137.25	2211231.59
н39	508137.13	2211232.13
н40	508103.59	2211215.91
н41	508061.98	2211150.99
н42	508067.39	2211137.42
н1	508071.09	2211128.15

Описание границ смежных землепользователей:

От точки н1 до точки н5 - земельный участок с кадастровым номером 59:32:1450002:73

От точки н5 до точки н7 - земельный участок с кадастровым номером 59:32:1450002:72

От точки н7 до точки н8 - земельный участок с кадастровым номером 59:32:1450002:71

От точки н8 до точки н9 - земельный участок с кадастровым номером 59:32:1450002:371

От точки н9 до точки н19 - земли общего пользования

От точки н19 до точки н20 - земельный участок с кадастровым номером 59:32:1450002:1011

От точки н20 до точки н30 - земли общего пользования

От точки н30 до точки н31 - земельный участок с кадастровым номером 59:32:1410001:35

От точки н33 до точки н32 - земельный участок с кадастровым номером 59:32:1450002:53

От точки н32 до точки н33 - земельный участок с кадастровым номером 59:32:1410001:1221

От точки н33 до точки н35 - земли общего пользования

От точки н35 до точки н36 - земельный участок с кадастровым номером 59:32:1410001:1278

От точки н36 до точки н37 - земли общего пользования

От точки н37 до точки н39 - земельный участок с кадастровым номером 59:32:1410001:1087

От точки н39 до точки н42 - земли общего пользования

От точки н42 до точки н1 - земельный участок с кадастровым номером 59:32:1450002:73