



**КОМИТЕТ ИМУЩЕСТВЕННЫХ ОТНОШЕНИЙ
АДМИНИСТРАЦИИ ПЕРМСКОГО МУНИЦИПАЛЬНОГО ОКРУГА**

РЕШЕНИЕ
о размещении объектов № 1684

Пермский край
Пермский муниципальный округ

18.07.2025

Комитет имущественных отношений администрации Пермского муниципального округа разрешает Акционерному обществу «Газпром газораспределение Пермь» (ИНН 5902183841, ОГРН 1025900512670, почтовый адрес: 614000, г. Пермь, ул. Петропавловская, 43)

размещение объекта «Газопровод давлением до 1,2 Мпа, для размещения которого не требуется разрешения на строительство»

на землях муниципальной собственности.

на срок: 1 год.

Местоположение: расположенных по адресу: Пермский край, Пермский м.о., п. Объект КРП, ул. Лучистая, к дому 5.

Приложение: схема предполагаемых к использованию земель или части земельного участка.

Особые условия использования:

- 1) При размещении газопровода учесть параметры ширины проезда улично-дорожной сети, во избежание сужения полосы отвода дороги.
- 2) При условии получения разрешения на производство земляных работ.

Заместитель председателя комитета


(подпись, печать)

М.В. Королева



Схема предполагаемых к использованию земель или части земельного участка

Объект: Газопровод давлением до 1,2 Мпа, для размещения которого не требуется разрешения на строительство

Местоположение: расположенных по адресу: Пермский край, Пермский м.о.,
п. Объект КРП, ул. Лучистая, к дому 5

Площадь земель или части земельного участка, кв.м.: 163

Категория земель: земли населенных пунктов

Вид разрешенного использования: -

Описание границ смежных землепользователей:

От точки н1 до точки н3 - земельный участок
с кадастровым номером 59:32:3250002:4133

От точки н3 до точки н2 - земельный участок
с кадастровым номером 59:32:3250002:3752


От точки н2 до точки н1 - земельный участок
с кадастровым номером 59:32:3250002:3751

От точки н6 до точки н6 - земельный участок
с кадастровым номером 59:32:3250002:4132

Каталог координат, м

№ точки границы	X	Y
н1	507764.59	2214029.55
н2	507756.49	2214034.42
н3	507755.09	2214035.26
н4	507763.26	2214047.78
н5	507772.49	2214041.79
н1	507764.59	2214029.55
н6	507757.27	2214035.24
н7	507757.47	2214035.58
н8	507757.12	2214035.78
н9	507756.92	2214035.44
н6	507757.27	2214035.24


Условные обозначения:

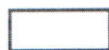


- предполагаемый участок земель,
на которых планируется размещение объекта



- границы и номер земельного участка,
сведения о которых внесены в ЕГРН

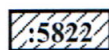

- границы и номер объекта капитального
строительства, сведения о которых внесены в ЕГРН

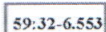

- зоны с особыми условиями использования
территории, сведения о которых внесены в ЕГРН




- обозначение запрашиваемого земельного участка



- характерная точка границ земель или части
земельного участка

- граница кадастрового квартала

59:32:3250002 - номер кадастрового квартала

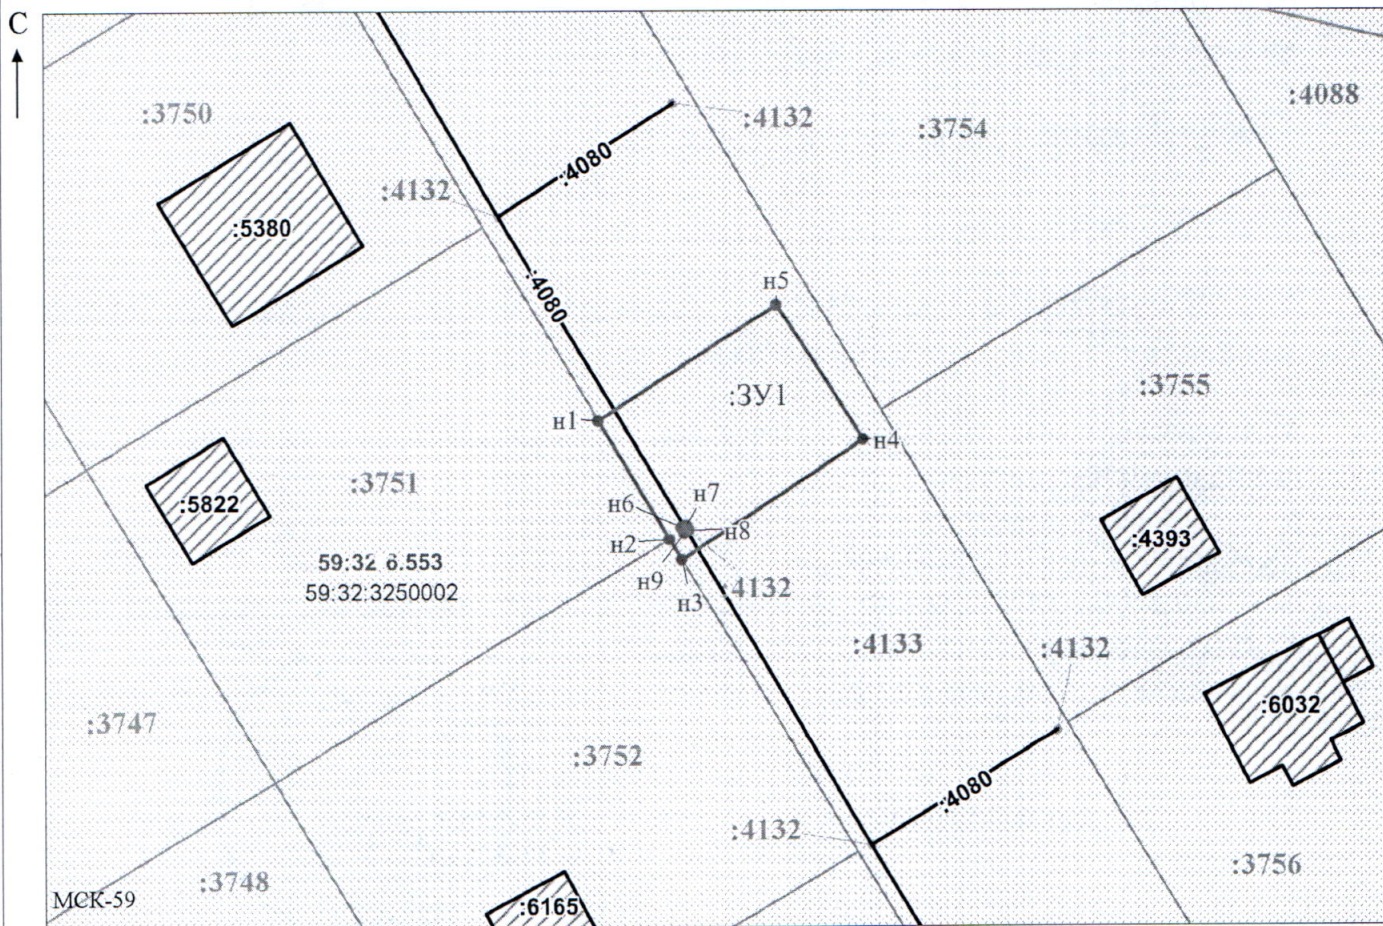

Масштаб 1:500

Заявитель:

МП

/ Офишкина И.В.

(подпись, расшифровка подписи)

(для юридических лиц

и индивидуальных предпринимателей)