



**КОМИТЕТ ИМУЩЕСТВЕННЫХ ОТНОШЕНИЙ  
АДМИНИСТРАЦИИ ПЕРМСКОГО МУНИЦИПАЛЬНОГО ОКРУГА**

**РЕШЕНИЕ**  
о размещении объектов № 1685

Пермский край  
Пермский муниципальный округ

18.07.2025

Комитет имущественных отношений администрации Пермского муниципального округа разрешает Акционерному обществу «Газпром газораспределение Пермь» (ИНН 5902183841, ОГРН 1025900512670, почтовый адрес: 614000, г. Пермь, ул. Петропавловская, 43)

размещение объекта «Газопровод давлением до 1,2 Мпа, для размещения которого не требуется разрешения на строительство»

на землях муниципальной собственности.

на срок: 1 год.

Местоположение: расположенных по адресу: Пермский край, Пермский м.о., п. Объект КРП, ул. Аметистовая, к дому 1.

Приложение: схема предполагаемых к использованию земель или части земельного участка.

Особые условия использования:

- 1) При размещении газопровода учесть параметры ширины проезда улично-дорожной сети, во избежание сужения полосы отвода дороги.
- 2) При условии получения разрешения на производство земляных работ.

Заместитель председателя комитета

(подпись, печать)

М.В. Королева



# Схема предполагаемых к использованию земель или части земельного участка

Объект: Газопровод давлением до 1.2 Мпа, для размещения которого не требуется разрешения на строительство

Местоположение: расположенных по адресу: Пермский край, Пермский м.о.,  
п. Объект КРП, ул. Аметистовая, к дому 1

Площадь земель или части земельного участка, кв.м.: 476

Категория земель: земли населенных пунктов

Вид разрешенного использования: -

Описание границ смежных землепользователей:

От точки н1 до точки н2 - земельный участок

с кадастровым номером 59:32:3250002:3704

От точки н2 до точки н3 - земельный участок

с кадастровым номером 59:32:3250002:4133

От точки н3 до точки н4 - земельный участок

с кадастровым номером 59:32:3250002:5215

От точки н4 до точки н5 - земельный участок


с кадастровым номером 59:32:3250002:5234

От точки н5 до точки н6 - земли общего пользования


От точки н6 до точки н1 - земельный участок

с кадастровым номером 59:32:3250002:4133

Условные обозначения:

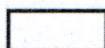

- предполагаемый участок земель,  
на которых планируется размещение объекта

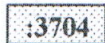

- границы и номер земельного участка,  
сведения о которых внесены в ЕГРН

59:32-6.553

- зоны с особыми условиями использования  
территории, сведения о которых внесены в ЕГРН


:3У1

- обозначение запрашиваемого земельного участка


• н1

- характерная точка границ земель или части  
земельного участка


59:32:3250002 - номер кадастрового квартала

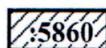

- границы и номер объекта капитального  
строительства, сведения о которых внесены в ЕГРН

 

- граница кадастрового квартала

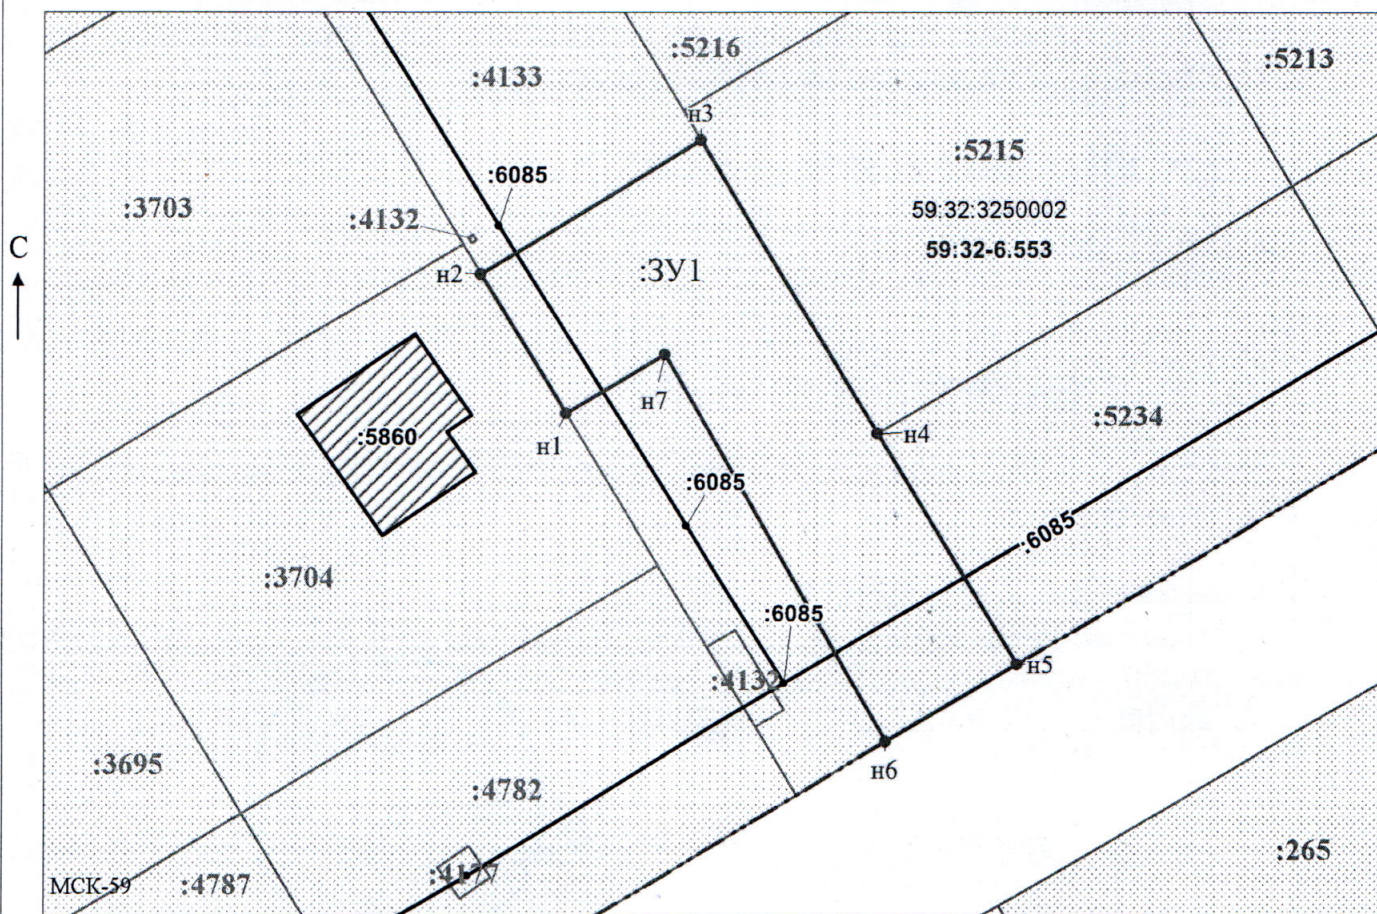

Масштаб 1:500

Заявитель:

МП

/ Офишкина И.В.

(подпись, расшифровка подписи)

(для юридических лиц  
и индивидуальных предпринимателей)