



**КОМИТЕТ ИМУЩЕСТВЕННЫХ ОТНОШЕНИЙ
АДМИНИСТРАЦИИ ПЕРМСКОГО МУНИЦИПАЛЬНОГО ОКРУГА**

РЕШЕНИЕ
о размещении объектов № 1686

Пермский край
Пермский муниципальный округ

18.07.2025

Комитет имущественных отношений администрации Пермского муниципального округа разрешает Акционерному обществу «Газпром газораспределение Пермь» (ИНН 5902183841, ОГРН 1025900512670, почтовый адрес: 614000, г. Пермь, ул. Петропавловская, 43)

размещение объекта «Газопровод давлением до 1,2 Мпа, для размещения которого не требуется разрешения на строительство»

на землях муниципальной собственности.

на срок: 1 год.

Местоположение: расположенных по адресу: Пермский край, Пермский м.о., п. Объект КРП, ул. Утренняя, к дому 8.

Приложение: схема предполагаемых к использованию земель или части земельного участка.

Особые условия использования:

- 1) При размещении газопровода учесть параметры ширины проезда улично-дорожной сети, во избежание сужения полосы отвода дороги.
- 2) При условии получения разрешения на производство земляных работ.

Заместитель председателя комитета

(подпись, печать)

М.В. Королева



Схема предполагаемых к использованию земель или части земельного участка

Объект: Газопровод давлением до 1,2 Мпа, для размещения которого не требуется разрешения на строительство

Местоположение: расположенных по адресу: Пермский край, Пермский м.о.,
п. Объект КРП, ул. Утренняя, к дому 8


Площадь земель или части земельного участка, кв.м.: 1151

Категория земель: земли населенных пунктов

Вид разрешенного использования: -

Описание границ смежных землепользователей:

От точки н1 до точки н2 - земельный участок с кадастровым номером 59:32:3250002:3731
От точки н2 до точки н3 - земельный участок с кадастровым номером 59:32:3250002:3730
От точки н3 до точки н5 - земельный участок с кадастровым номером 59:32:3250002:4133
От точки н5 до точки н6 - земельный участок с кадастровым номером 59:32:3250002:3650
От точки н6 до точки н7 - земельный участок с кадастровым номером 59:32:3250002:3728
От точки н7 до точки н8 - земельный участок с кадастровым номером 59:32:3250002:3729
От точки н8 до точки н9 - земельный участок с кадастровым номером 59:32:3250002:4245
От точки н9 до точки н1 - земельный участок с кадастровым номером 59:32:3250002:4133
От точки н13 до точки н13 - земельный участок с кадастровым номером 59:32:3250002:4132
От точки н17 до точки н17 - земельный участок с кадастровым номером 59:32:3250002:4132

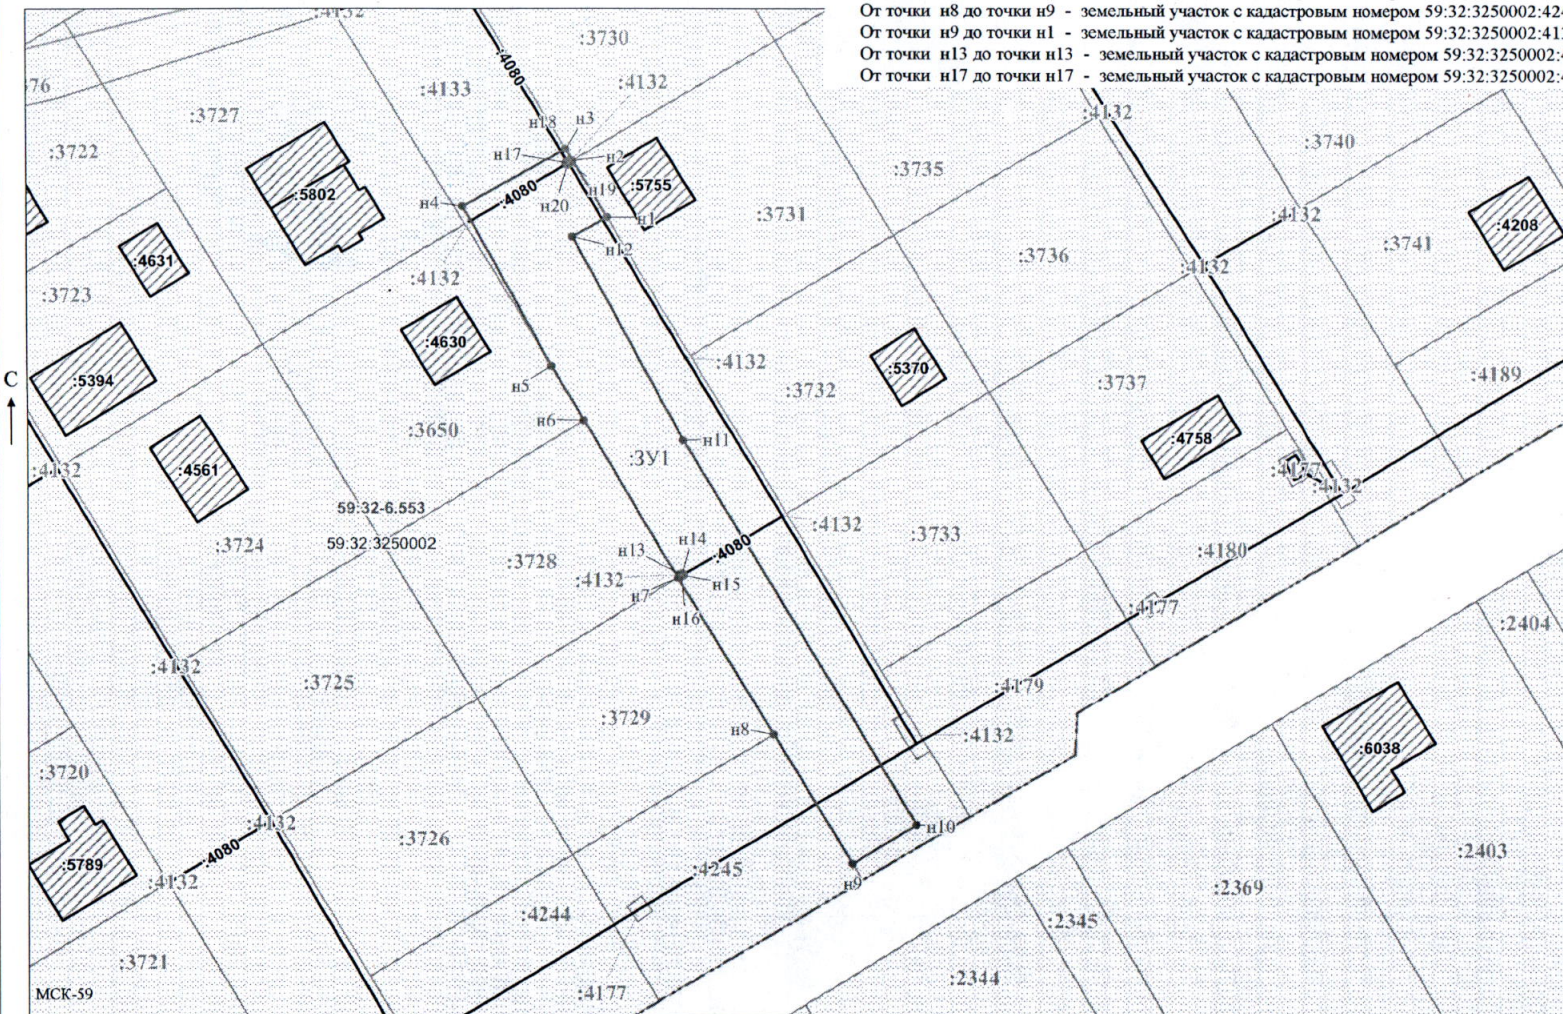

Каталог координат, м

№ точки границы	X	Y
н1	507659.03	2213829.32
н2	507666.86	2213824.61
н3	507668.48	2213823.63
н4	507660.61	2213809.72
н5	507638.67	2213821.72
н6	507631.32	2213826.14
н7	507609.89	2213839.02
н8	507588.46	2213851.90
н9	507570.74	2213862.55
н10	507576.03	2213871.35
н11	507628.56	2213839.79
н12	507656.38	2213824.57
н1	507659.03	2213829.32
н13	507610.35	2213839.33
н14	507610.56	2213839.67
н15	507610.21	2213839.87
н16	507610.01	2213839.53
н13	507610.35	2213839.33
н17	507666.60	2213823.73
н18	507666.80	2213824.07
н19	507666.45	2213824.27
н20	507666.25	2213823.93
н17	507666.60	2213823.73

Условные обозначения:

- предполагаемый участок земель, на которых планируется размещение объекта
- границы и номер земельного участка, сведения о которых внесены в ЕГРН
- границы и номер объекта капитального строительства, сведения о которых внесены в ЕГРН
- граница кадастрового квартала
- зоны с особыми условиями использования территории, сведения о которых внесены в ЕГРН
- обозначение запрашиваемого земельного участка
- характерная точка границ земель или части земельного участка

59:32:3250002 - номер кадастрового квартала

Заявитель:  /Офишкина И.В.
МП (подпись, расшифровка подписи)
(для юридических лиц и индивидуальных предпринимателей)

Масштаб 1:700