



**КОМИТЕТ ИМУЩЕСТВЕННЫХ ОТНОШЕНИЙ
АДМИНИСТРАЦИИ ПЕРМСКОГО МУНИЦИПАЛЬНОГО ОКРУГА**

РЕШЕНИЕ

о размещении объектов № 1698

Пермский край
Пермский муниципальный округ

23.07.2025

Комитет имущественных отношений администрации Пермского муниципального округа разрешает Егоровой Любови Владимировне, почтовый адрес: 614515, Пермский край, Пермский р-н., д. Большое Савино, пер. Гляденовский, д. 5, кв. 2.

размещение объекта «Водопроводы и водоводы всех видов, для размещения которых не требуется разрешения на строительство»

на землях муниципальной собственности.

на срок 11 месяцев.

Местоположение: Российская федерация, Пермский край, Пермский муниципальный округ, д. Большое Савино, пер. Гляденоский, з/у 5Б.

Приложение: схема предполагаемых к использованию земель или части земельного участка.

Особые условия использования:

- 1) При размещении водопровода учесть параметры ширины проезда улично-дорожной сети, во избежание сужения полосы отвода дороги.
- 2) При условии получения разрешения на производство земляных работ.

Заместитель председателя комитета


(подпись, печать)

М.В. Королева

Схема предполагаемых к использованию земель или части земельного участка

Объект: Водопроводы и водоводы всех видов, для размещения которых не требуется разрешения на строительство

Местоположение: Российская Федерация, край Пермский, м.о. Пермский, д.Большое Савино, пер.Гляденовский, з/у 5Б

(согласно сведениям государственного кадастра недвижимости)

Площадь земель или части земельного участка, кв. м: 12


Категория земель: земли населенных пунктов

(при наличии)

Вид разрешенного использования:

(при наличии)

Каталог координат, м (МСК-59)					
N точки границы	X	Y	N точки границы	X	Y
1	508820,12	2218081,23	4	508818,62	2218081,20
2	508820,16	2218084,69	1	508820,12	2218081,23
3	508818,66	2218084,69			

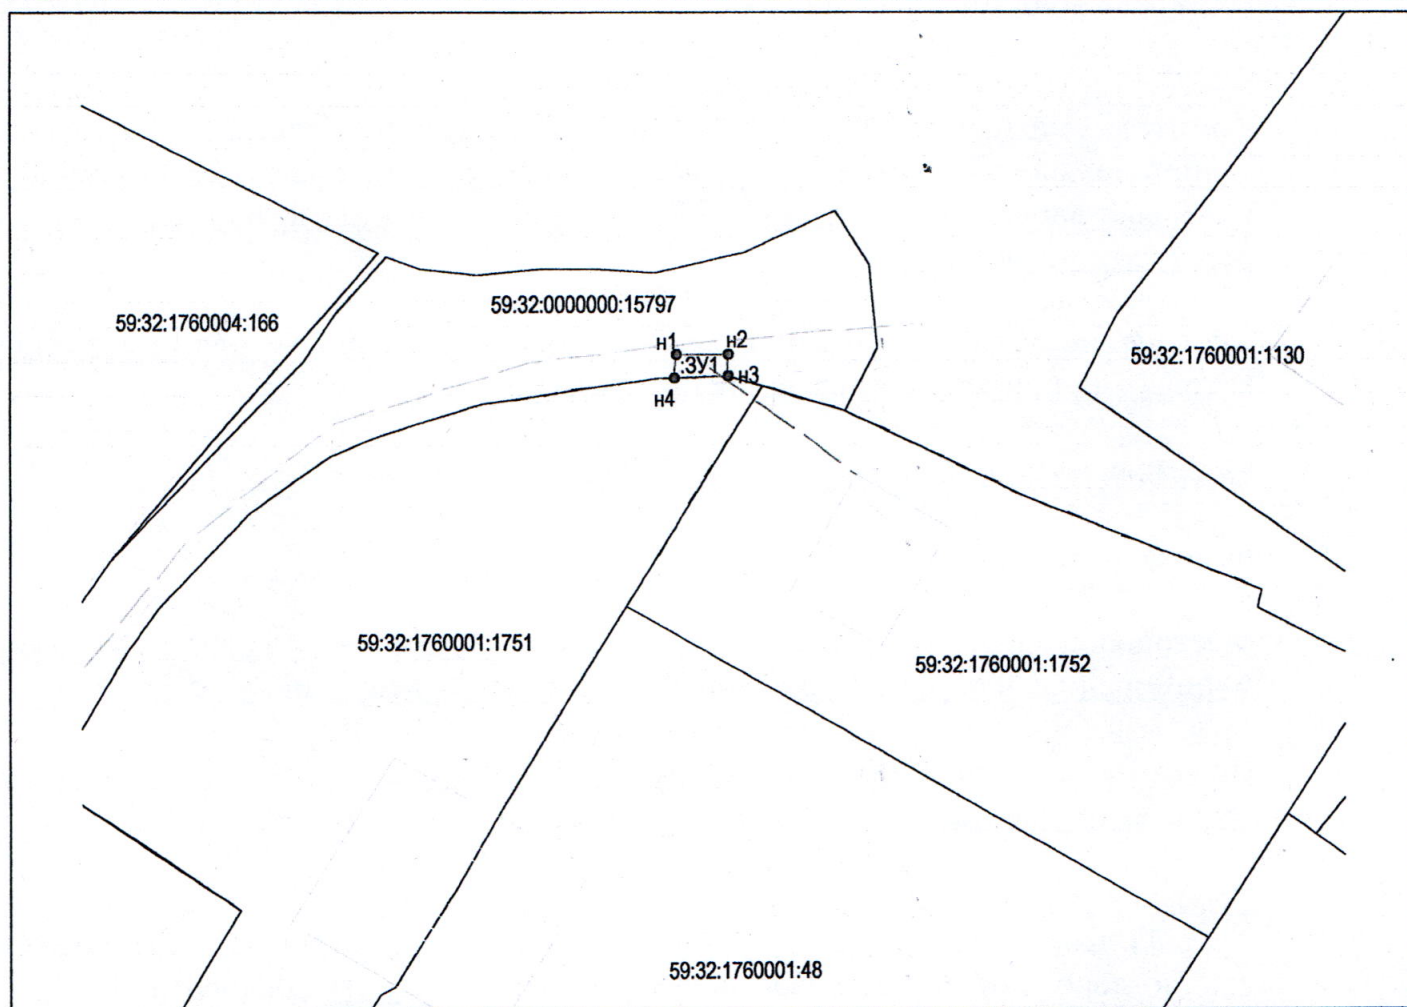

Масштаб 1:500

Описание границ смежных землепользователей:

от точки n4 до точки n3 земельный участок с кадастровым номером 59:32:0000000:15797
от точки n3 до точки n4 земельный участок с кадастровым номером 59:32:1760001:1751

Условные обозначения:

- проектируемая граница земельного участка
- граница земельного участка по сведениям ГКН
- граница кадастрового деления (граница кадастрового квартала)
- 59:32:1760001 — номер кадастрового квартала
- 1 — поворотная точка границы образуемого участка
- :3У1 — обозначение образуемого земельного участка
- Ж1 — обозначение территориальной зоны
- :445 — кадастровый номер земельного участка

Заявитель:

Евг. Егорова Любов. Владимировна

(подпись, расшифровка подписи)

МП

Верно

(для юридических лиц и индивидуальных предпринимателей)