



**КОМИТЕТ ИМУЩЕСТВЕННЫХ ОТНОШЕНИЙ
АДМИНИСТРАЦИИ ПЕРМСКОГО МУНИЦИПАЛЬНОГО ОКРУГА**

РЕШЕНИЕ

о размещении объектов № 1707

Пермский край
Пермский муниципальный округ

25.07.2025

Комитет имущественных отношений администрации Пермского муниципального округа разрешает Публичному акционерному обществу «Россети Урал» (ИНН 6671163413, ОГРН 1056604000970, почтовый адрес: 620026, г. Екатеринбург, ул. Мамина Сибиряка, д. 140)

размещение объекта: «Строительство участка ВЛ 0,4 кВ от ближайшей опоры ВЛ 0,4 кВ от ТП-4206, установка оборудования учета э/э на опоре ВЛ 0,4 кВ от ТП-4206 для электроснабжения нежилой застройки по адресу: Пермский край, Пермский район, Хохловское с/п, с. Хохловка»

на землях государственная собственность на которые не разграничена.

на срок бессрочно.

Местоположение: Пермский край, Пермский м.о., с. Хохловка.

Приложение: схема предполагаемых к использованию земель или земельных участков.

Особые условия использования:

1) При установке опор электросетевого хозяйства учесть параметры ширины проезда улично-дорожной сети, во избежание сужения полосы отвода дороги. Установить опоры на расстоянии не более 2 метров от границ земельного участка.

2) При условии получения разрешения на производство земляных работ.

Заместитель председателя комитета

(подпись, печать)

М.В. Королева



Схема предполагаемых к использованию земель или части земельного участка

Объект: Строительство участка ВЛ 0,4 кВ от ближайшей опоры ВЛ 0,4 кВ от ТП-4206, установка оборудования учета э/э на опоре ВЛ 0,4 кВ от ТП-4206 для электроснабжения нежилой застройки по адресу: Пермский край, Пермский район, Хохловское с/п, с. Хохловка

Местоположение: Пермский край, Пермский район, Хохловское с/п, с. Хохловка


Площадь земель или части земельного участка, кв.м: :ЗУ1 - 63

Категория земель: Земли населённых пунктов

Вид разрешенного использования: Неразграниченные земли администрации

Каталог координат, м

№ точки границы	X	Y
:ЗУ1		
1	545286,54	2232464,01
2	545270,95	2232458,54
3	545267,14	2232456,93
4	545270,13	2232454,04
5	545271,88	2232452,41
6	545279,00	2232458,04

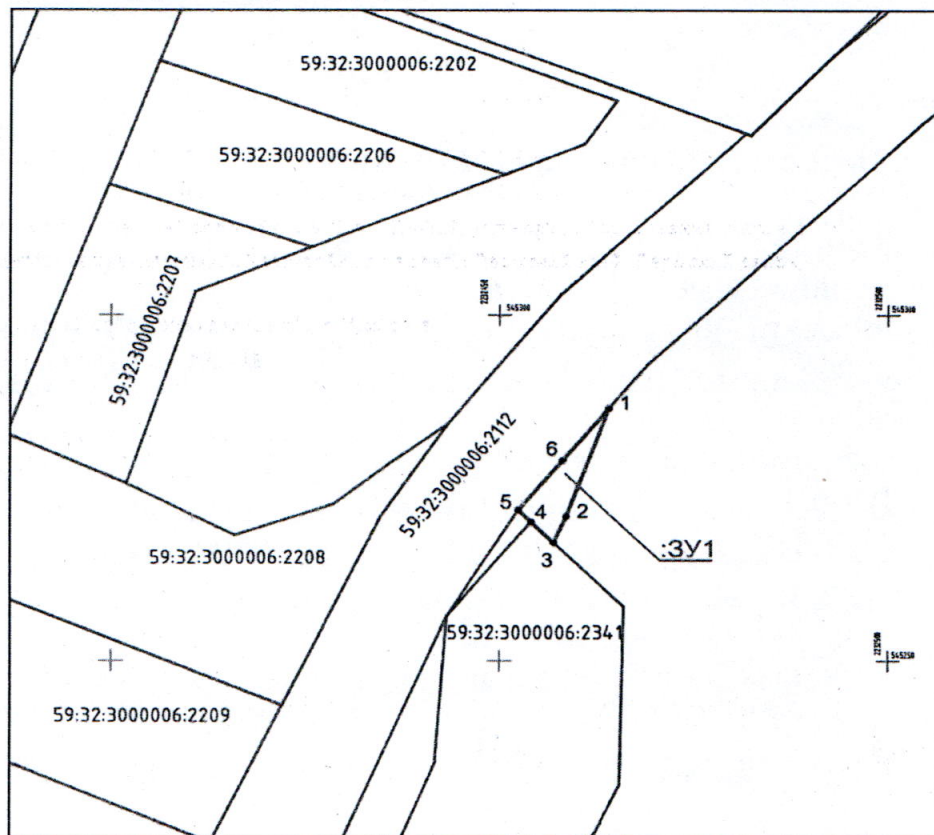

Масштаб 1:1000

Условные обозначения:

- вновь образованная часть границы земельного участка
- существующая часть границы, имеющиеся в ГКН сведения о которой достаточны для определения ее местоположения
- граница кадастрового квартала
- зона с особыми условиями использования территорий
- территориальная зона
- обозначение сооружений по сведениям ГКН
- 59:01:3812269 — номер кадастрового квартала
- 59:01:3812269:8 — номер учтенного земельного участка

Описание границ смежных землепользователей:

- от точки 1 до точки 3 — неразграниченные земли администрации
- от точки 3 до точки 4 — участок КН 59:32:3000006:2341
- от точки 4 до точки 5 — неразграниченные земли администрации
- от точки 5 до точки 1 — участок КН 59:32:3000006:2112

Заявитель ПАО "Россети Урал"



Шешенина Е.А. (Доверенность № ПЭ/6-2025 от 09.01.2025 г.)