



**КОМИТЕТ ИМУЩЕСТВЕННЫХ ОТНОШЕНИЙ
АДМИНИСТРАЦИИ ПЕРМСКОГО МУНИЦИПАЛЬНОГО ОКРУГА**

РЕШЕНИЕ

о размещении объектов № 1712

Пермский край
Пермский муниципальный округ

25.07.2025

Комитет имущественных отношений администрации Пермского муниципального округа разрешает Поповой Ирине Николаевне, почтовый адрес: 614514, Пермский край, Пермский р-н., п. Сокол, д. 4.

размещение объекта «Линейно кабельные сооружения и иные сооружения связи, для которых не требуется разрешение на строительство»

на землях государственная собственность на которые не разграничена.

на срок бессрочно

Местоположение: Пермский край, м.о. Пермский, севернее д. Тупица

Приложение: схема предполагаемых к использованию земель или части земельного участка.

Особые условия использования:

- 1) При условии получения разрешения на производство земляных работ.
- 2) В соответствии с абз. 2 п. 8.2. Положения о порядке и условиях размещения объектов на землях или земельных участках, находящихся в государственной или муниципальной собственности, на территории Пермского края без предоставления земельных участков и установления сервитутов, публичного сервитута, утвержденного постановлением Правительства Пермского края от 22.07.2015 № 478-п, при прекращении действия решения о размещении объектов размещенные объекты демонтируются заявителем за счет собственных средств в срок не позднее 14 календарных дней с даты получения письма Комитета имущественных отношений администрации Пермского муниципального округа о прекращении действия решения о размещении объектов.

Заместитель председателя комитета

(подпись, печать)

М.В. Королева



Схема предполагаемых к использованию земель или части земельного участка

Объект: Линейно кабельные сооружения и иные сооружения связи для которых не требуется разрешение на строительство.

Местоположение: край Пермский, край Пермский, м. о. Пермский, севернее д. Тупица

Площадь земельного участка: 57 кв.м.

Категория земель: Земли сельскохозяйственного назначения

Вид разрешенного использования: Отсутствует

Обозначение характерных точек границы	Координаты	
	X	Y
н1	538114,58	2236669,03
н2	538122,26	2236671,65
н3	538119,52	2236678,33
н4	538112,13	2236675,73

Система координат МСК-59 Площадь 57 кв.м.


Условные обозначения:

- - Граница земельного участка, включенная в ЕГРН
- - Проектируемая граница земельного участка
- - Граница проходящей охранный зоны
- - Граница территориальной зоны

59:32:3020003 – Номер кадастрового квартала

:5679 – Кадастровый номер земельного участка

н2 – Обозначение новой характерной точки

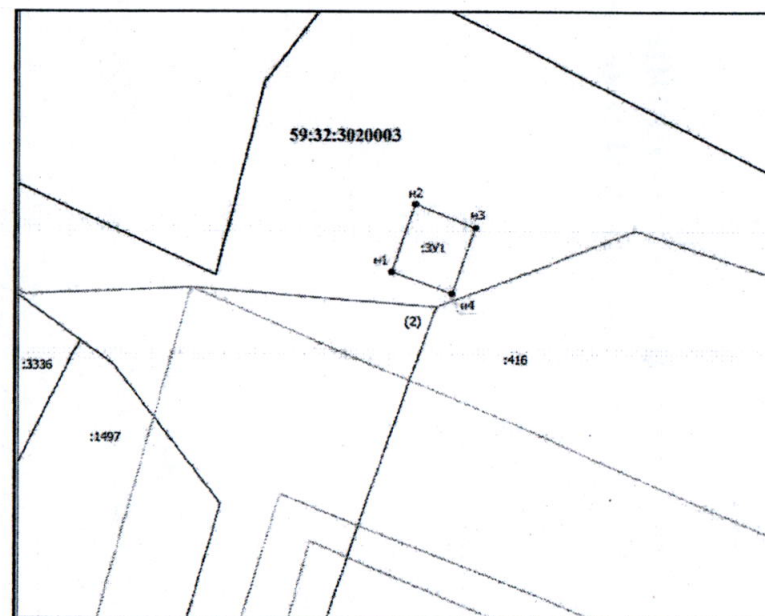

Масштаб 1:500

Описание границ смежных землепользователей	
Обозначение характерной точки	Кадастровый номер смежного участка
н1-н2-н3-н4-н1	Земли общего пользования

Заявитель

И. Г. Голубева ИИ