



**КОМИТЕТ ИМУЩЕСТВЕННЫХ ОТНОШЕНИЙ
АДМИНИСТРАЦИИ ПЕРМСКОГО МУНИЦИПАЛЬНОГО ОКРУГА**

РЕШЕНИЕ
о размещении объектов № 1713

Пермский край
Пермский муниципальный округ

25.07.2025

Комитет имущественных отношений администрации Пермского муниципального округа разрешает Акционерному обществу «Газпром газораспределение Пермь» (ИНН 5902183841, ОГРН 1025900512670, почтовый адрес: 614000, г. Пермь, ул. Петропавловская, 43)

размещение объекта «Газопровод давлением до 1,2 Мпа, для размещения которого не требуется разрешения на строительство»

на землях муниципальной собственности.

на срок: 1 год.

Местоположение: расположенных по адресу: Пермский край, Пермский м.о., д. Сакмары, зона Садоводство Сакмары, к дому 35.

Приложение: схема предполагаемых к использованию земель или части земельного участка.

Особые условия использования:

- 1) При размещении газопровода учесть параметры ширины проезда улично-дорожной сети, во избежание сужения полосы отвода дороги.
- 2) При условии получения разрешения на производство земляных работ.

Заместитель председателя комитета


(подпись, печать)

М.В. Королева



Схема предполагаемых к использованию земель или части земельного участка

Объект: Газопровод давлением до 1,2 Мпа, для размещения которого не требуется разрешения на строительство

Местоположение: расположенных по адресу: Пермский край, Пермский м.о., д. Сакмары, зона Садоводство Сакмары, к дому 35

Площадь земель или части земельного участка, кв.м.: 33

Категория земель: земли сельскохозяйственного назначения

Вид разрешенного использования: -

Описание границ смежных землепользователей:

От точки n1 до точки n2 - земельный участок
с кадастровым номером 59:32:5210001:534

От точки н2 до точки н3 - земельный участок
с кадастровым номером 59:32:5210001:532

От точки н3 до точки н1 - земельный участок
с кадастровым номером 59:32:5210001:480

Условные обозначения:

:534

- границы и номер земельного участка, сведения о которых внесены в ЕГРН

- граница кадастрового квартала

59:32-6.553

- зоны с особыми условиями использования территории, сведения о которых внесены в ЕГРН

11

:3Y1

h1

59:32:5210001


- предполагаемый участок земель,
на которых планируется размещение объекта

- обозначение запрашиваемого земельного участка

- характерная точка границ земель или части земельного участка

- номер кадастрового квартала

№ точки границы	X	Y
n1	502885.56	2223337.35
n2	502888.08	2223337.24
n3	502889.56	2223337.18
n4	502890.03	2223345.46
n5	502886.03	2223345.68
n1	502885.56	2223337.35

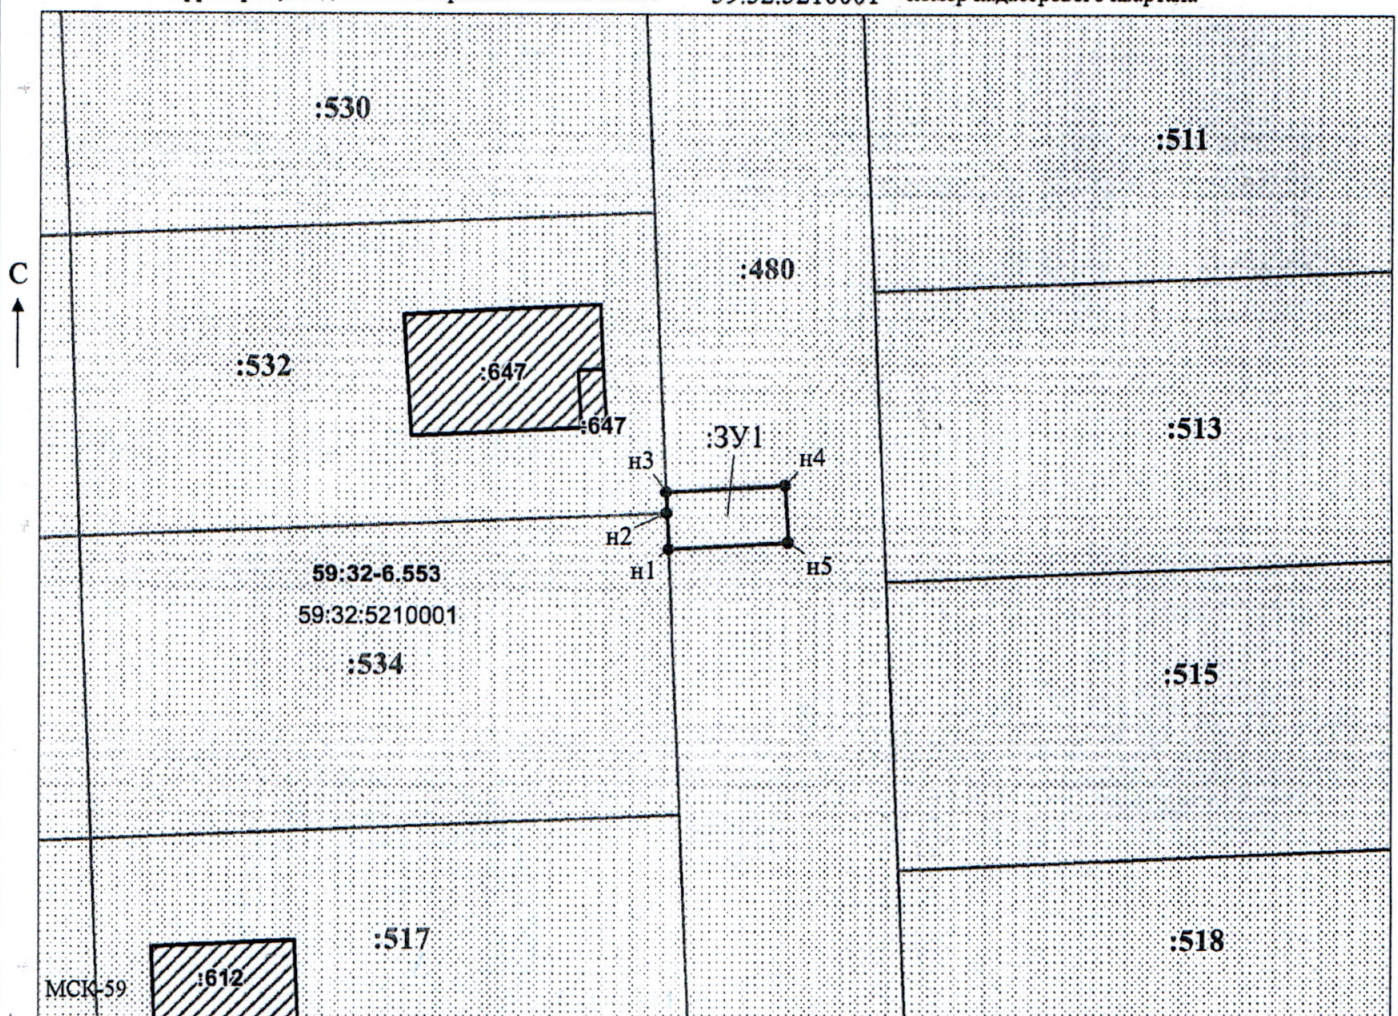

Заявитель:

МП

(для юридических лиц)

и индивидуальных предпринимателей)

/ Офишкина И.В.

(подпись, расшифровка подписи)

Масштаб 1:500