



**КОМИТЕТ ИМУЩЕСТВЕННЫХ ОТНОШЕНИЙ
АДМИНИСТРАЦИИ ПЕРМСКОГО МУНИЦИПАЛЬНОГО ОКРУГА**

РЕШЕНИЕ
о размещении объектов № 1714

Пермский край
Пермский муниципальный округ

25.07.2025

Комитет имущественных отношений администрации Пермского муниципального округа разрешает Акционерному обществу «Газпром газораспределение Пермь» (ИНН 5902183841, ОГРН 1025900512670, почтовый адрес: 614000, г. Пермь, ул. Петropавловская, 43)

размещение объекта «Газопровод давлением до 1,2 Мпа, для размещения которого не требуется разрешения на строительство»

на землях муниципальной собственности.

на срок: 1 год.

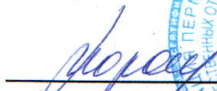
Местоположение: расположенных по адресу: Пермский край, Пермский м.о., д. Сакмары, зона Садоводство Сакмары, к дому 48.

Приложение: схема предполагаемых к использованию земель или части земельного участка.

Особые условия использования:

- 1) При размещении газопровода учесть параметры ширины проезда улично-дорожной сети, во избежание сужения полосы отвода дороги.
- 2) При условии получения разрешения на производство земляных работ.

Заместитель председателя комитета


(подпись, печать)


М.В. Королева

Схема предполагаемых к использованию земель или части земельного участка

Объект: Газопровод давлением до 1,2 Мпа, для размещения которого не требуется разрешения на строительство

Местоположение: расположенных по адресу: Пермский край, Пермский м.о., д. Сакмары, зона Садоводство Сакмары, к дому 48

Площадь земель или части земельного участка, кв.м.: 72

Категория земель: земли сельскохозяйственного назначения

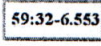
Вид разрешенного использования: -

Описание границ смежных землепользователей:

От точки н1 до точки н2 - земельный участок с кадастровым номером 59:32:5210001:511

От точки н2 до точки н1 - земельный участок с кадастровым номером 59:32:5210001:480

Условные обозначения:

-  - предполагаемый участок земель, на которых планируется размещение объекта
-  - границы и номер земельного участка, сведения о которых внесены в ЕГРН
-  - граница кадастрового квартала
-  - зоны с особыми условиями использования территории, сведения о которых внесены в ЕГРН

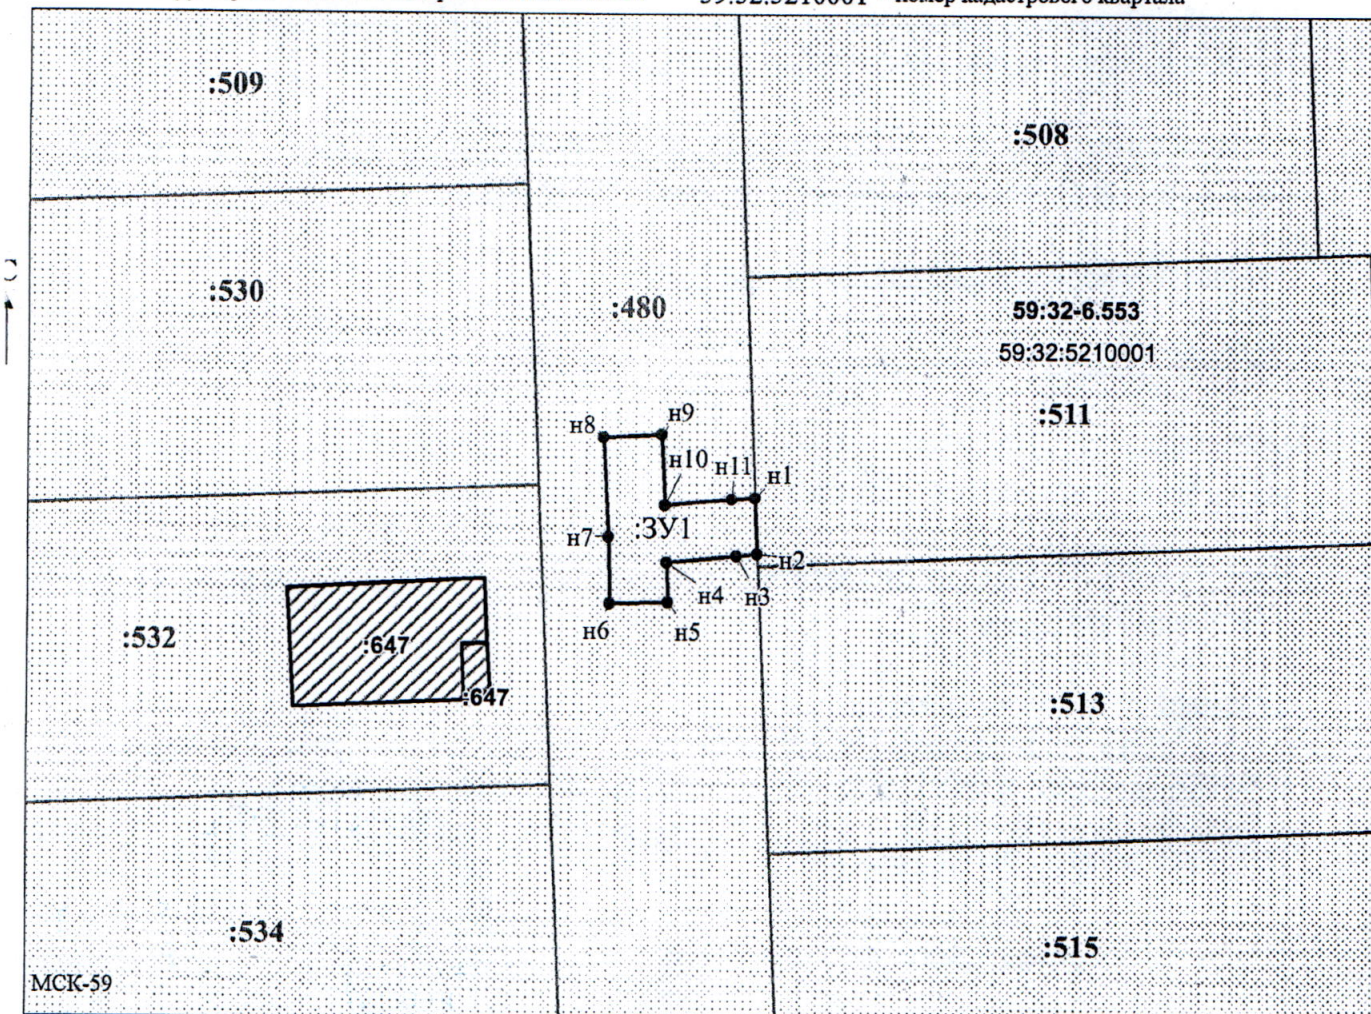
Каталог координат, м

№ точки границы	X	Y
н1	502908.26	2223351.37
н2	502904.30	2223351.54
н3	502904.19	2223350.08
н4	502903.73	2223345.22
н5	502900.96	2223345.29
н6	502900.86	2223341.29
н7	502905.47	2223341.18
н8	502912.47	2223340.82
н9	502912.67	2223344.82
н10	502907.73	2223345.07
н11	502908.17	2223349.74
н1	502908.26	2223351.37

:3У1 - обозначение запрашиваемого земельного участка

● н1 - характерная точка границ земель или части земельного участка

59:32:5210001 - номер кадастрового квартала



Заявитель:  / Офишкина И.В.
МП (подпись, расшифровка подписи)

Масштаб 1:500

(для юридических лиц
индивидуальных предпринимателей)