



**КОМИТЕТ ИМУЩЕСТВЕННЫХ ОТНОШЕНИЙ  
АДМИНИСТРАЦИИ ПЕРМСКОГО МУНИЦИПАЛЬНОГО ОКРУГА**

**РЕШЕНИЕ**

о размещении объектов № 1716

Пермский край  
Пермский муниципальный округ

25.07.2025

Комитет имущественных отношений администрации Пермского муниципального округа разрешает Акционерному обществу «Газпром газораспределение Пермь» (ИНН 5902183841, ОГРН 1025900512670, почтовый адрес: 614000, г. Пермь, ул. Петропавловская, 43)

размещение объекта «газопровод-ввод до границы земельного участка по адресу: Механизаторов ул 17/1, Горный (Двуреченское с/п) п (газопровод давлением до 1,2 Мпа, для размещения которого не требуется разрешения на строительство)»

на землях государственная собственность на которые не разграничена.

на срок: на срок для подземного способа размещения - 1 год  
для наземного и надземного способа размещения – бессрочно.

Местоположение: Пермский край, Пермский м.о., п. Горный.

Приложение: схема предполагаемых к использованию земель или части земельного участка.

Особые условия использования:

- 1) При размещении газопровода учесть параметры ширины проезда улично-дорожной сети, во избежание сужения полосы отвода дороги.
- 2) При условии получения разрешения на производство земляных работ.

Заместитель председателя комитета

  
(подпись, печать)

М.В. Королева



Схема предполагаемых к использованию земель или части земельного участка


Объект: "Газопровод-ввод до границы земельного участка по адресу: Механизаторов ул 17/1, Горный (Двуреченское с/п) п"

Местоположение: Пермский край, Пермский м.о., п. Горный

Площадь земель или части земельного участка, кв.м.: 355

Категория земель: земли населённых пунктов

Вид разрешенного использования земельного участка: отсутствует

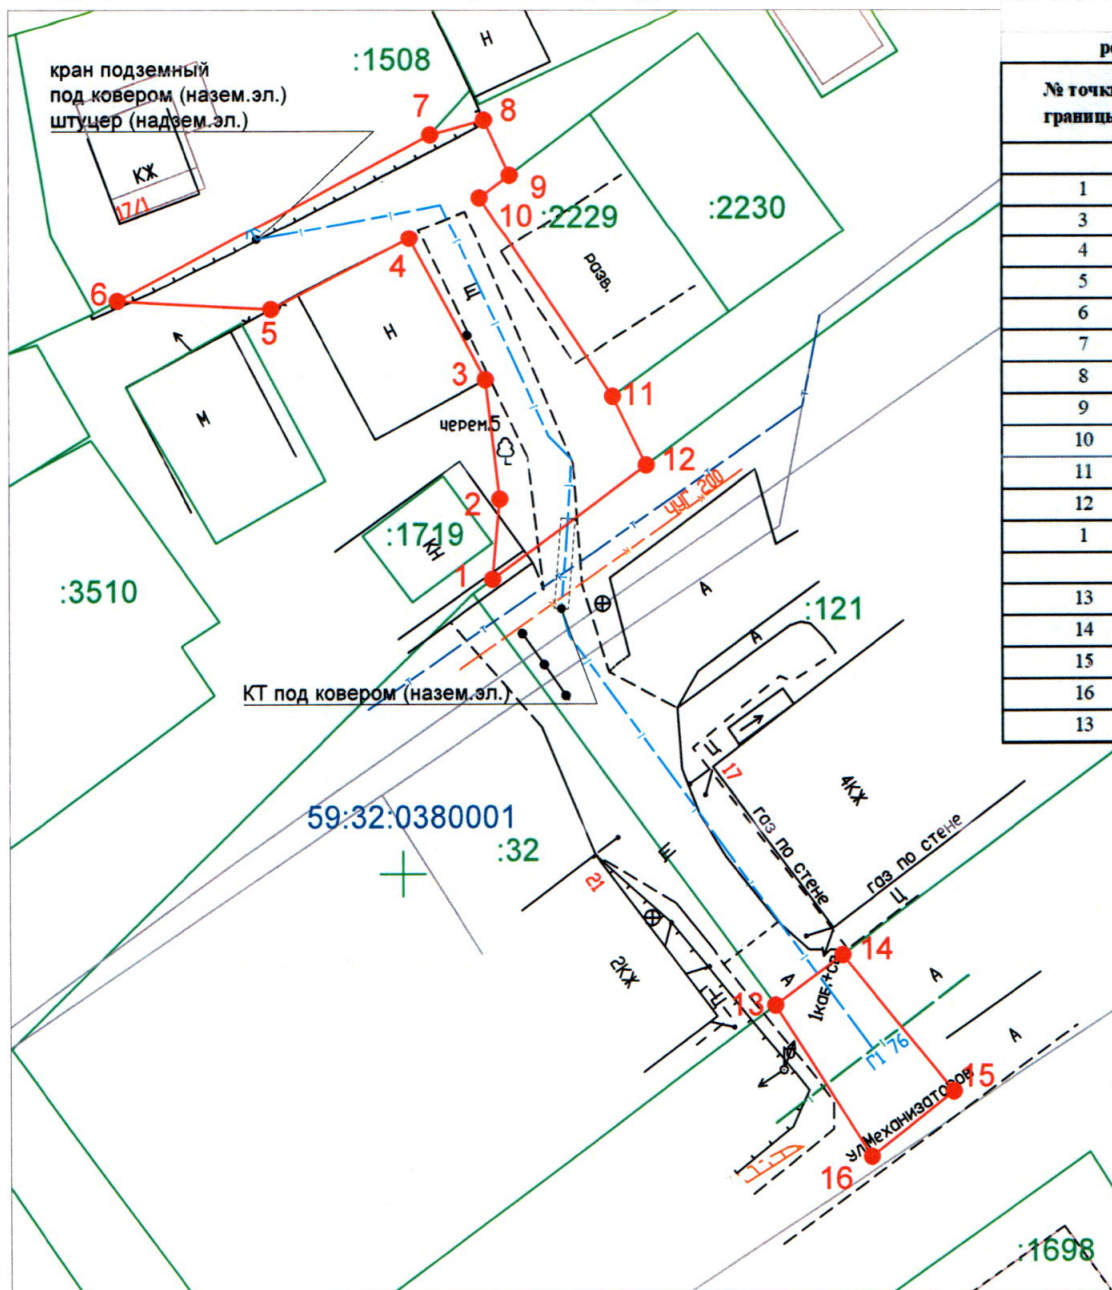

Масштаб 1:500

Описание границ смежных землепользователей:

- от т.1 до т.6, от т.7 до т.9, от т.11 до т.12, от т.14 до т.13 - земли неразграниченной государственной (муниципальной) собственности;  
от т.6 до т.7 - земельный участок с кадастровым номером 59:32:0380001:1508;  
от т.9 до т.11 - земельный участок с кадастровым номером 59:32:0380001:2229;  
от т.12 до т.1, от т.13 до т.14 - земельный участок с кадастровым номером 59:32:0380001:121.

Условные обозначения:

- граница предполагаемых к использованию земель или части земельного участка
- граница земельного участка ранее учтенного в ЕГРН
- граница кадастрового квартала
- кадастровый номер квартала
- кадастровый номер земельного участка в кадастровом квартале
- проектируемый газопровод-ввод
- существующий газопровод
- граница зоны с особыми условиями использования территории учтенная в ЕГРН
- обозначение наземного (конструктивного) элемента проектируемого газопровода-ввода

КАТАЛОГ КООРДИНАТ

решения о размещении объектов

| № точки<br>границы | Каталог координат (МСК-59), м |            |
|--------------------|-------------------------------|------------|
|                    | X                             | Y          |
| ЗУ 1               |                               |            |
| 1                  | 504719,34                     | 2236406    |
| 3                  | 504724,66                     | 2236406,48 |
| 4                  | 504732,49                     | 2236405,54 |
| 5                  | 504741,88                     | 2236400,5  |
| 6                  | 504737,16                     | 2236391,35 |
| 7                  | 504737,73                     | 2236381,17 |
| 8                  | 504748,86                     | 2236401,88 |
| 9                  | 504749,82                     | 2236405,46 |
| 10                 | 504746,17                     | 2236407,15 |
| 11                 | 504744,66                     | 2236405,17 |
| 12                 | 504731,39                     | 2236413,98 |
| 1                  | 504726,89                     | 2236416,22 |
| ЗУ 2               |                               |            |
| 13                 | 504691,28                     | 2236424,7  |
| 14                 | 504694,57                     | 2236429,16 |
| 15                 | 504685,56                     | 2236436,51 |
| 16                 | 504681,3                      | 2236431,07 |
| 13                 | 504691,28                     | 2236424,7  |

Заявитель

(подпись, расшифровка подписи)  
МП  
(для юридических лиц и ИП)

Косачев О.В., по доверенности  
№ 2355 от 09.12.2024г.

Верно