



**КОМИТЕТ ИМУЩЕСТВЕННЫХ ОТНОШЕНИЙ
АДМИНИСТРАЦИИ ПЕРМСКОГО МУНИЦИПАЛЬНОГО ОКРУГА**

РЕШЕНИЕ

о размещении объектов № 1718

Пермский край
Пермский муниципальный округ

29.07.2025

Комитет имущественных отношений администрации Пермского муниципального округа разрешает Акционерному обществу «Газпром газораспределение Пермь» (ИНН 5902183841, ОГРН 1025900512670, почтовый адрес: 614000, г. Пермь, ул. Петропавловская, 43)

размещение объекта «Газопровод давлением до 1,2 Мпа, для размещения которого не требуется разрешения на строительство»

на землях муниципальной собственности.

на срок 1 год

Местоположение: расположенных по адресу: Пермский край, Пермский м.о., д. Мартьяново, ул. Речная, к дому 1а

Приложение: схема предполагаемых к использованию земель или части земельного участка.

Особые условия использования:

- 1) При размещении газопровода учесть параметры ширины проезда улично-дорожной сети, во избежание сужения полосы отвода дороги.
- 2) При условии получения разрешения на производство земляных работ.

Заместитель председателя комитета

(подпись, печать)

М.В. Королева



Схема предполагаемых к использованию земель или части земельного участка

Объект: Газопровод давлением до 1,2 Мпа, для размещения которого не требуется разрешения на строительство

Местоположение: расположенных по адресу: Пермский край, Пермский м.о.,
д. Мартьяново, ул. Речная, к дому 1а

Площадь земель или части земельного участка, кв.м.: 306

Категория земель: земли населенных пунктов

Вид разрешенного использования: -

Описание границ смежных землепользователей:

От точки н1 до точки н2 - земельный участок
с кадастровым номером 59:32:5410001:449

От точки н2 до точки н1 - земельный участок
с кадастровым номером 59:32:5410001:490

Условные обозначения:



- предполагаемый участок земель,
на которых планируется размещение объекта




- границы и номер земельного участка,
сведения о которых внесены в ЕГРН



- границы и номер объекта капитального
строительства, сведения о которых внесены в ЕГРН



- граница кадастрового квартала

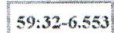

- зоны с особыми условиями использования
территории, сведения о которых внесены в ЕГРН

№ точки границы	X	Y
н1	511587.14	2239694.10
н2	511589.60	2239690.90
н3	511591.37	2239692.16
н4	511593.70	2239688.91
н5	511596.96	2239691.25
н6	511593.44	2239696.14
н7	511571.00	2239725.52
н8	511572.52	2239726.46
н9	511570.42	2239729.86
н10	511567.13	2239727.83
н11	511542.57	2239716.89
н12	511544.19	2239713.23
н13	511567.44	2239723.59
н14	511588.99	2239695.38
н1	511587.14	2239694.10




- характеристика точек границ земель или части
земельного участка

59:32:5410001

- номер кадастрового квартала

:3У1

- обозначение запрашиваемого земельного участка

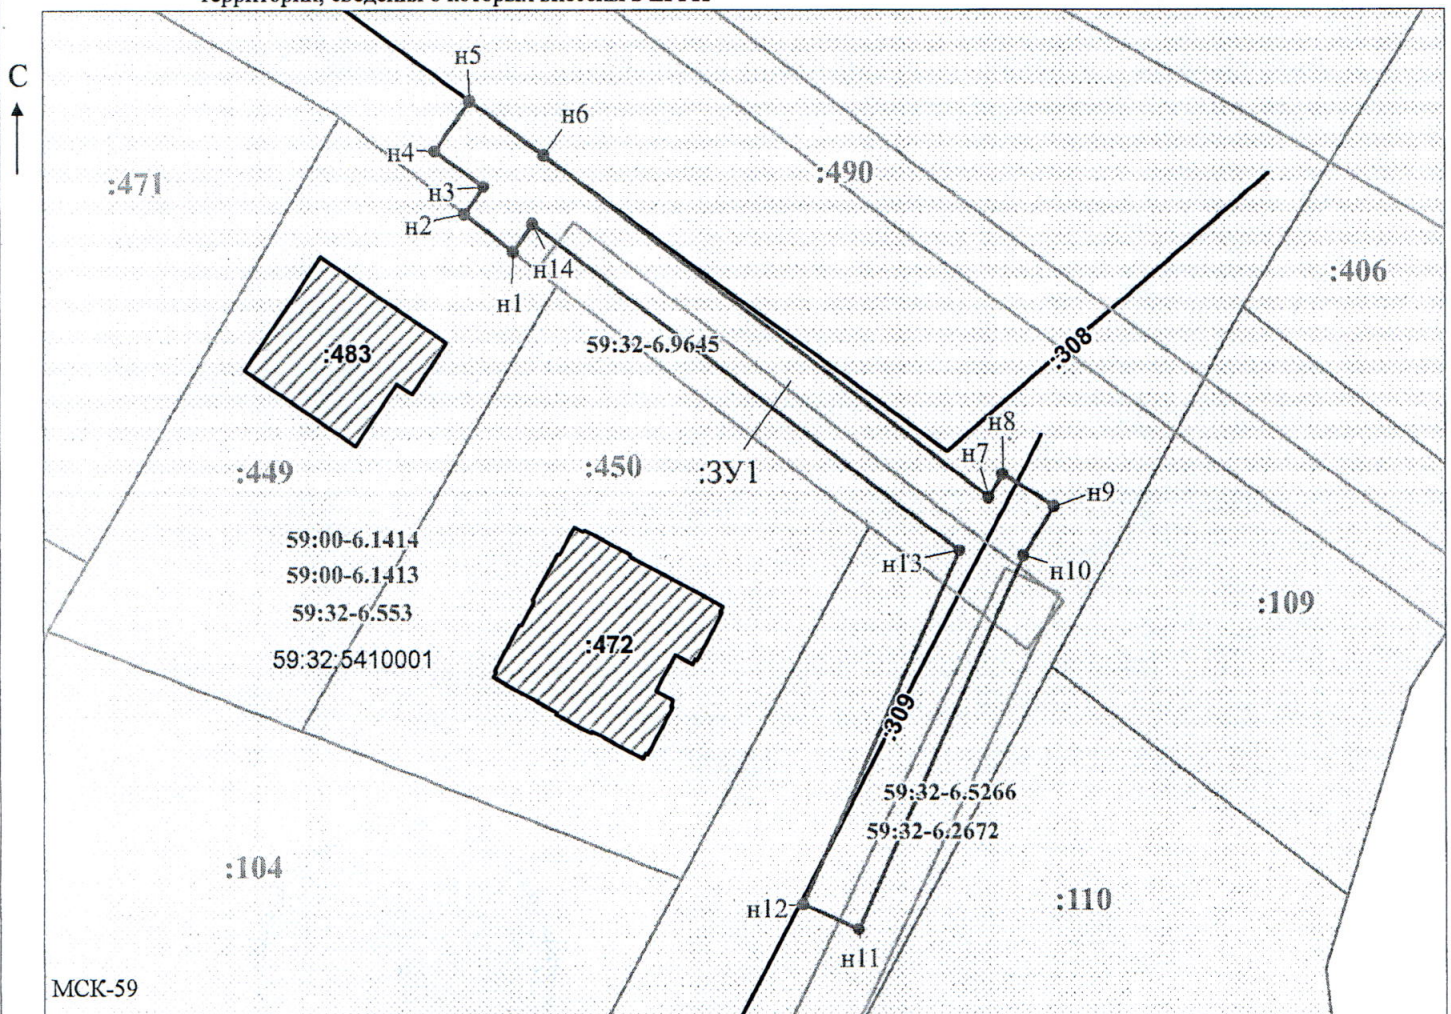

МСК-59

Масштаб 1:500

Заявитель:

МП

/ Офишкина И.В.

(подпись, расшифровка подписи)

(для юридических лиц

и индивидуальных предпринимателей)