



**КОМИТЕТ ИМУЩЕСТВЕННЫХ ОТНОШЕНИЙ
АДМИНИСТРАЦИИ ПЕРМСКОГО МУНИЦИПАЛЬНОГО ОКРУГА**

РЕШЕНИЕ
о размещении объектов № 1723

Пермский край
Пермский муниципальный округ

29.07.2025

Комитет имущественных отношений администрации Пермского муниципального округа разрешает Акционерному обществу «Газпром газораспределение Пермь» (ИНН 5902183841, ОГРН 1025900512670, почтовый адрес: 614000, г. Пермь, ул. Петропавловская, 43)

размещение объекта «Газопровод давлением до 1,2 Мпа, для размещения которого не требуется разрешения на строительство»

на землях муниципальной собственности.

на срок 1 год

Местоположение: расположенных по адресу: Пермский край, Пермский м.о., д. Устиново, ул. Луговая, к дому 24

Приложение: схема предполагаемых к использованию земель или части земельного участка.

Особые условия использования:

- 1) При размещении газопровода учесть параметры ширины проезда улично-дорожной сети, во избежание сужения полосы отвода дороги.
- 2) При условии получения разрешения на производство земляных работ.

Заместитель председателя комитета


(подпись, печать)

М.В. Королева



Схема предполагаемых к использованию земель или части земельного участка

Объект: Газопровод давлением до 1,2 Мпа, для размещения которого не требуется разрешения на строительство

Местоположение: расположенных по адресу: Пермский край, Пермский м.о., д. Устиново, ул. Луговая, к дому 24

Площадь земель или части земельного участка, кв.м.: 4421

Категория земель: земли населенных пунктов

Вид разрешенного использования: -

Описание границ смежных землепользователей:

От точки n1 до точки n2 - земельный участок с кадастровым номером 59:32:3420001:3420
 От точки n2 до точки n3 - земельный участок с кадастровым номером 59:32:3420001:2215
 От точки n3 до точки n4 - земельный участок с кадастровым номером 59:32:3420001:3004
 От точки n4 до точки n6 - земельный участок с кадастровым номером 59:32:3420001:3104
 От точки n6 до точки n8 - земли общего пользования
 От точки n8 до точки n9 - земельный участок с кадастровым номером 59:32:3420001:2187
 От точки n9 до точки n10 - земельный участок с кадастровым номером 59:32:3420001:2186
 От точки n10 до точки n11 - земельный участок с кадастровым номером 59:32:3420001:2185
 От точки n11 до точки n12 - земельный участок с кадастровым номером 59:32:3420001:2184
 От точки n12 до точки n13 - земельный участок с кадастровым номером 59:32:3420001:2782
 От точки n13 до точки n14 - земельный участок с кадастровым номером 59:32:3420001:2781
 От точки n14 до точки n15 - земельный участок с кадастровым номером 59:32:3420001:2182
 От точки n15 до точки n17 - земельный участок с кадастровым номером 59:32:3420001:1274
 От точки n17 до точки n20 - земельный участок с кадастровым номером 59:32:0430001:1366
 От точки n20 до точки n29 - земли общего пользования
 От точки n29 до точки n1 - земельный участок с кадастровым номером 59:32:3420001:3104

Условные обозначения:

-  - предполагаемый участок земель, на которых планируется размещение объекта
-  :3420 - границы и номер земельного участка, сведения о которых внесены в ЕГРН
-  :3471 - границы и номер объекта капитального строительства, сведения о которых внесены в ЕГРН


-  59:32-6.553 - зоны с особыми условиями использования территории, сведения о которых внесены в ЕГРН
-  :3У1 - обозначение запрашиваемого земельного участка
-  n1 - характеристическая точка границ земель или части земельного участка

Каталог координат, м

№ точки границы	X	Y
n1	506721.20	2230159.88
n2	506706.46	2230150.44
n3	506680.97	2230134.04
n4	506658.51	2230120.29
n5	506653.32	2230116.41
n6	506647.27	2230111.38
n7	506597.47	2230068.61
n8	506585.13	2230058.34
n9	506567.36	2230042.43
n10	506549.38	2230026.35
n11	506531.32	2230010.20
n12	506513.26	2229994.04
n13	506510.65	2229991.71
n14	506495.02	2229977.73
n15	506476.28	2229960.97
n16	506468.85	2229954.32
n17	506399.37	2229896.75
n18	506399.31	2229896.70
n19	506404.64	2229889.97
n20	506412.41	2229896.13
n21	506464.33	2229937.31
n22	506483.80	2229952.76
n23	506509.04	2229974.62
n24	506544.20	2230007.01
n25	506577.65	2230038.29
n26	506588.70	2230047.74
n27	506604.44	2230060.10
n28	506659.93	2230107.59
n29	506664.42	2230110.49
n30	506726.93	2230150.97
n1	506721.20	2230159.88

— граница кадастрового квартала

59:32:3420001 - номер кадастрового квартала

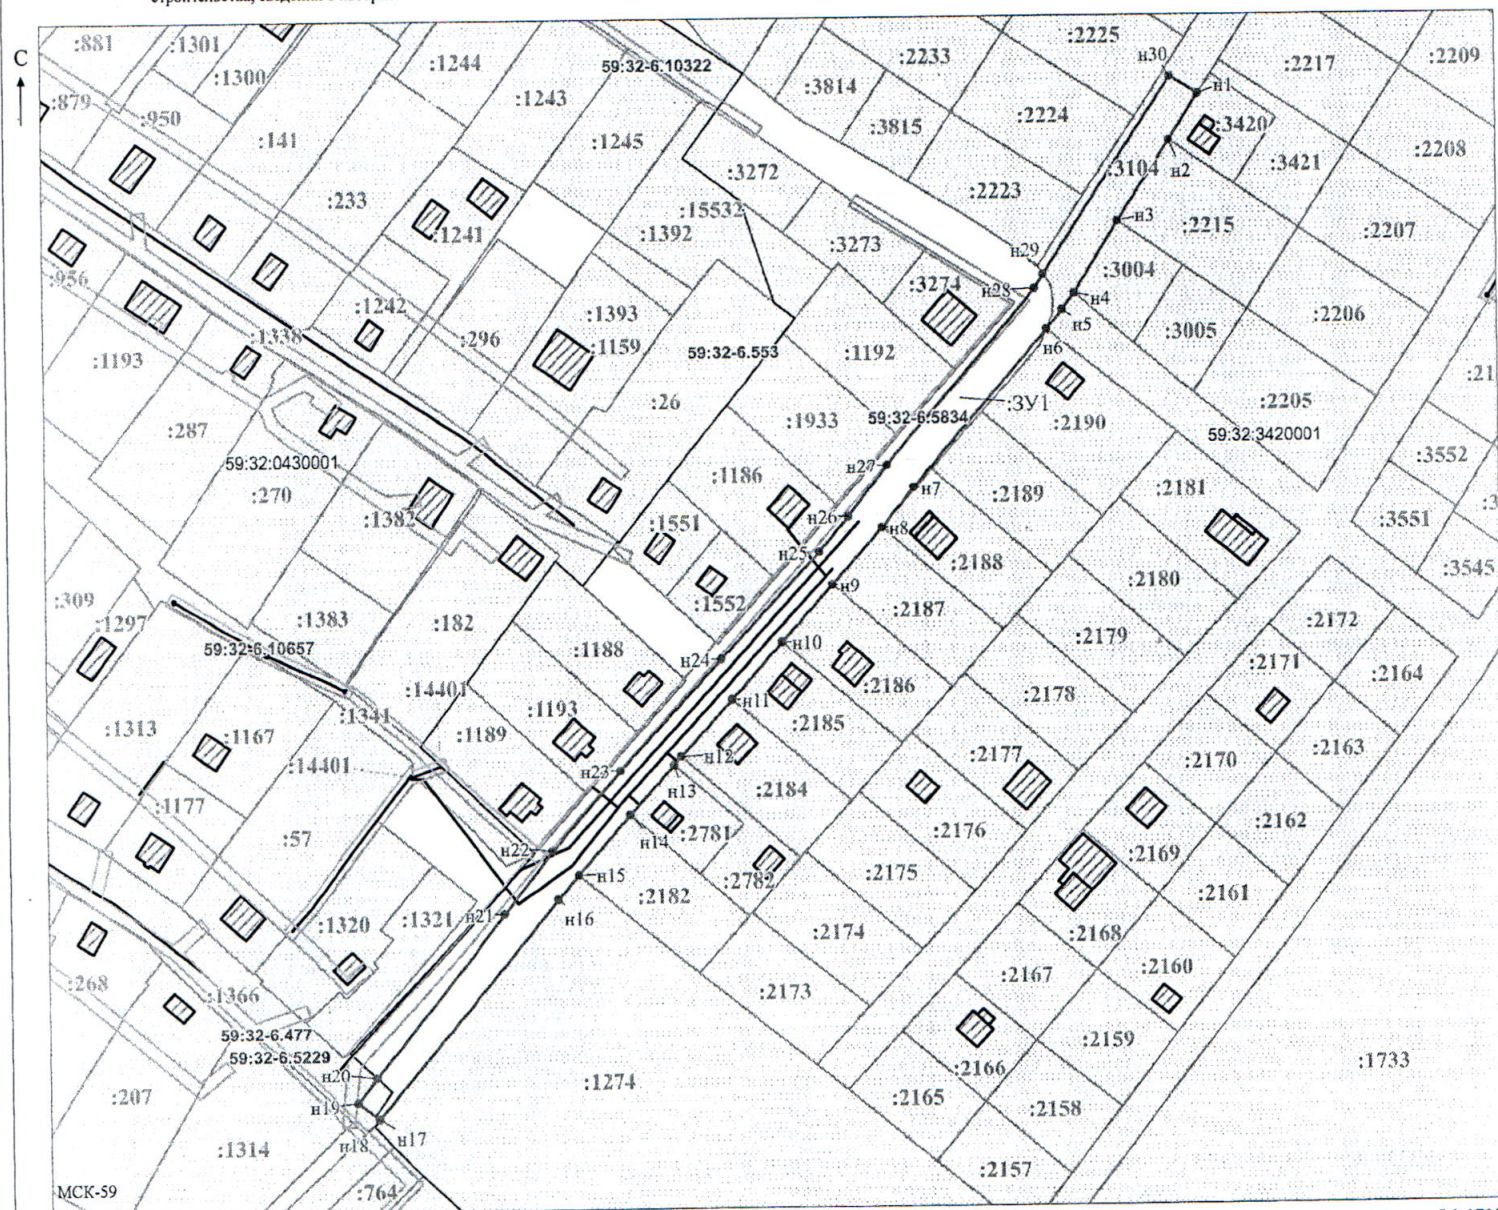

Заявитель:

МП

(для юридических лиц)

/ Офикина И.В.

(подпись, расшифровка подписи)

Масштаб 1:1700