



**КОМИТЕТ ИМУЩЕСТВЕННЫХ ОТНОШЕНИЙ
АДМИНИСТРАЦИИ ПЕРМСКОГО МУНИЦИПАЛЬНОГО ОКРУГА**

РЕШЕНИЕ

о размещении объектов № 1726

Пермский край
Пермский муниципальный округ

29.07.2025

Комитет имущественных отношений администрации Пермского муниципального округа разрешает АО «Связь, объектов транспорта и добычи нефти» (ИНН 7723011906, ОГРН 1027739420961, юридический адрес: 117420, город Москва, ул. Намёткина, д. 12 стр. 1)

размещение объекта: «Волокно-оптическая линия связи на участке УС Башкултаево - УС Каменный лог. Строительство»

на землях государственная собственность на которые не разграничена.

на срок 11 месяцев.

Местоположение: Пермский край, Пермский м.о., село Гамово.

Приложение: схема предполагаемых к использованию земель или земельных участков.

Особые условия использования:

1) При установке объекта учесть параметры ширины проезда улично-дорожной сети, во избежание сужения полосы отвода дороги. Установить опоры на расстоянии не более 2 метров от границ земельного участка.

2) При условии получения разрешения на производство земляных работ.

Заместитель председателя комитета


(подпись, печать)

М.В. Королева



**Схема предполагаемых к использованию земель или части
земельного участка**

Объект: «Волоконно-оптическая линия связи на участке УС Башкултаево – УС Каменный Лог.
Строительство»

Местоположение: Пермский край, Пермский муниципальный округ, село Гамово.
(согласно сведениям Единого государственного реестра недвижимости)


Площадь земель или части земельного участка, кв. м: 568 кв.м

Категория земель: Земли промышленности, энергетики, транспорта, связи, радиовещания, телевидения,
информатики, земли для обеспечения космической деятельности, земли обороны, безопасности и земли
иного специального назначения

Вид разрешенного использования: - (при наличии)

(при наличии)

Основной лист

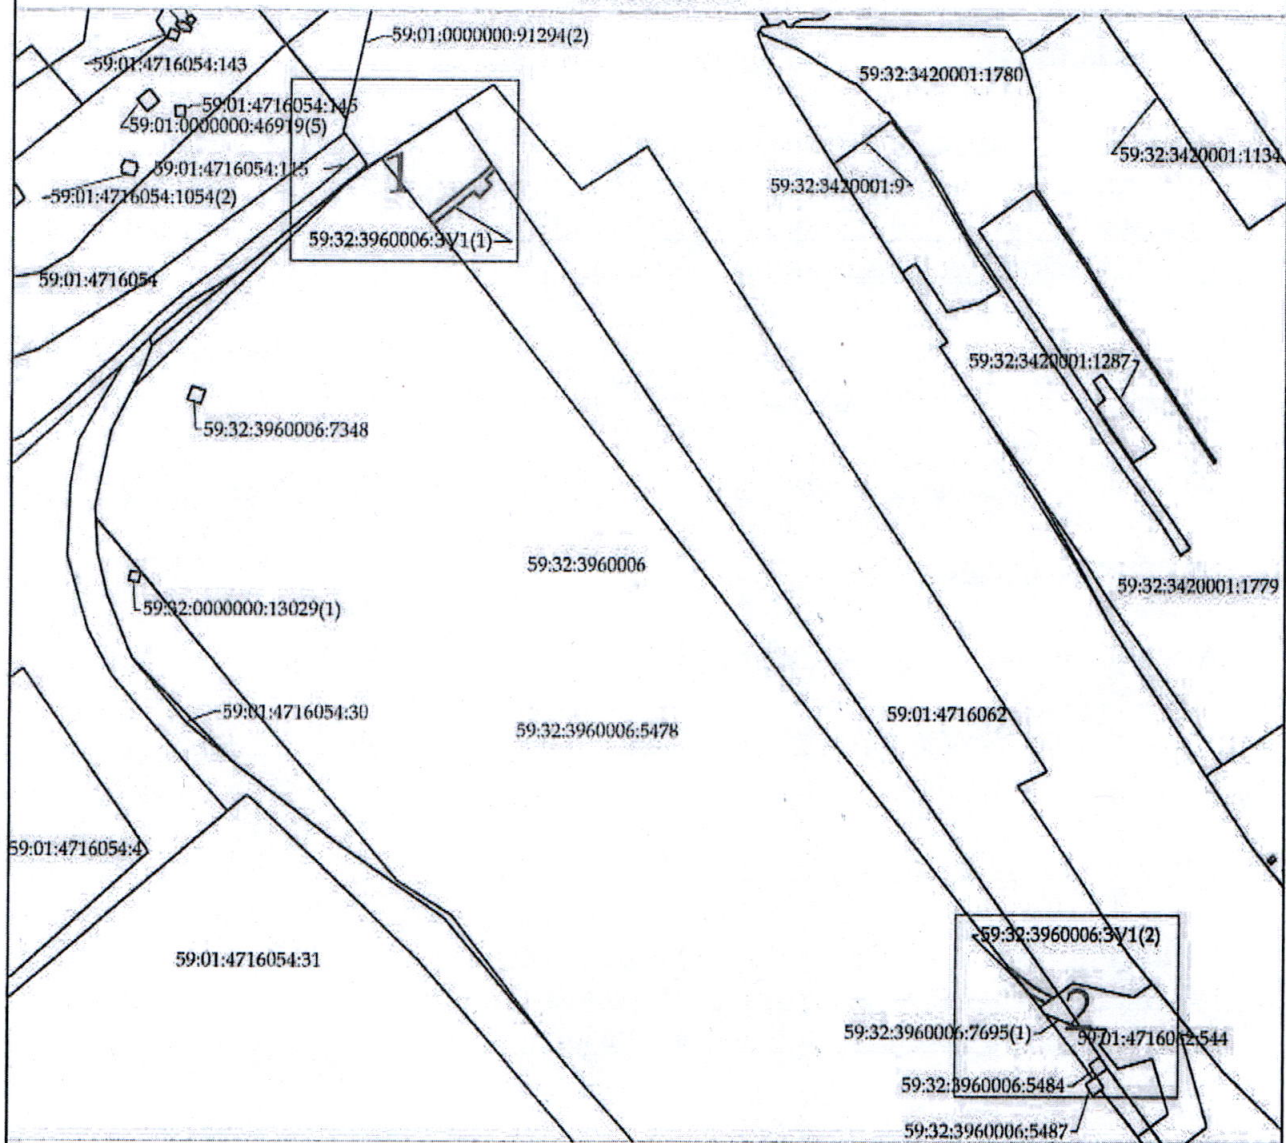

Система координат: МСК-59 (зона 2)

Масштаб 1:5000

- Условные обозначения:
-  - область выносного листа
 -  - номер выносного листа


Остальные обозначения приведены на выносных листах

Заместитель главного инженера
филиала АО «Связьтранснефть» -
«Волго-Камское ПТУС»



Ахметов М.М.

Выносной лист №1

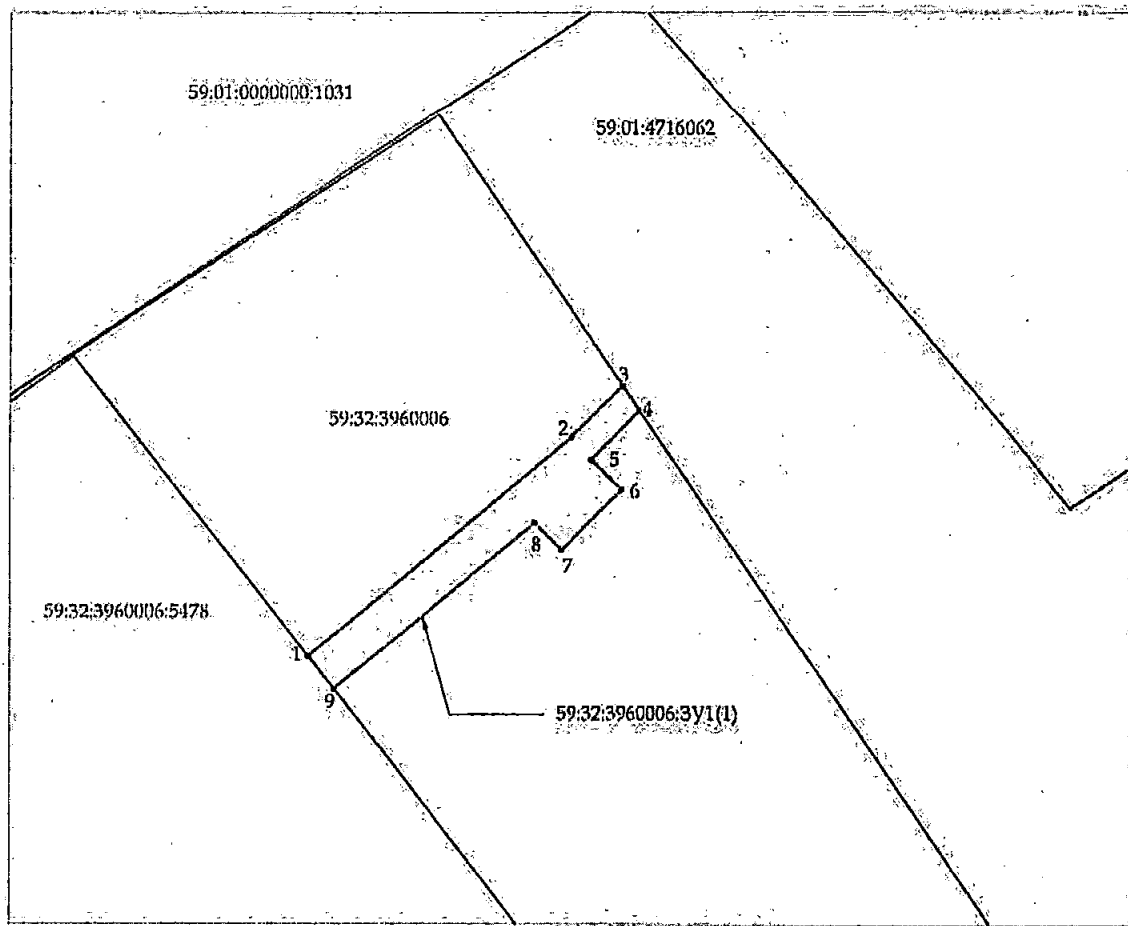


Система координат: МСК-59 (зона 2)
Масштаб 1:1000

Условные обозначения:

- граница образуемого участка
- граница земельного участка согласно сведениям ЕГРН
- граница кадастрового квартала
- характерная точка границы земельного участка


Условный номер земельного участка 59:32:3960006:3У1(1)		
Площадь земельного участка 405 кв.м.		
Обозначение характерных точек границы	Координаты	
	X	Y
1	504767.58	2228596.21
2	504799.18	2228634.26
3	504806.66	2228641.66
4	504803.05	2228644.13
5	504795.95	2228637.17
6	504791.64	2228641.55
7	504783.01	2228632.85
8	504786.91	2228628.91
9	504762.80	2228599.93
1	504767.58	2228596.21

Заместитель главного инженера
филиала АО «Связьтранснефть» -
«Волго-Камское ПТУС»

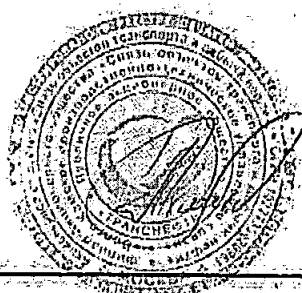

Ахметов М.М.

Выносной лист №2

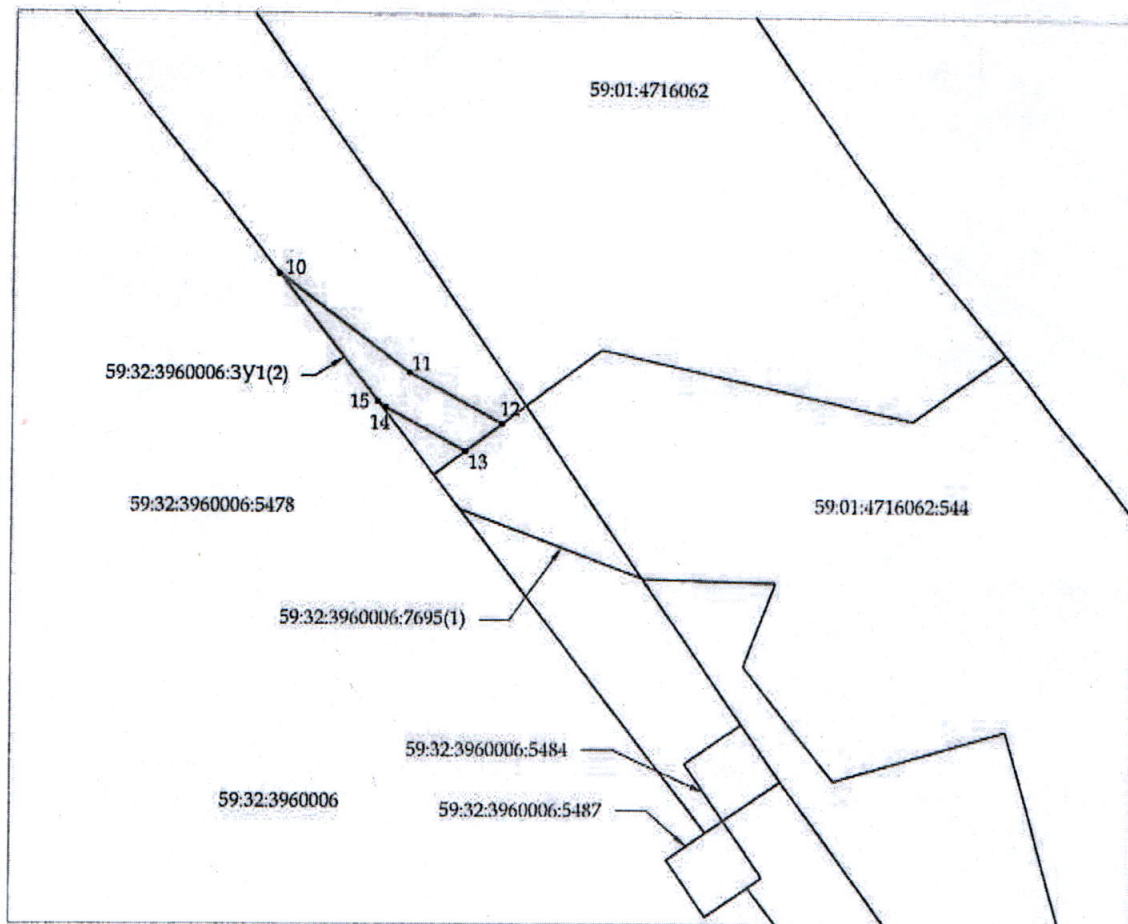

Система координат: МСК-59 (зона 2)
Масштаб 1:1000

Условные обозначения:

- граница образуемого участка
- граница земельного участка согласно сведениям ЕГРН
- граница кадастрового квартала
- характерная точка границы земельного участка

Условный номер земельного участка 59:32:3960006:3У1(2)		
Площадь земельного участка 163 кв.м.		
Обозначение характерных точек границ	Координаты	
	X	Y
10	504223.41	2229020.49
11	504208.97	2229039.43
12	504201.60	2229053.02
13	504197.63	2229047.67
14	504203.89	2229036.12
15	504204.82	2229034.90
10	504223.41	2229020.49

Заместитель главного инженера
филиала АО «Связьтранснефть» -
«Волго-Камское ПТУС»



Ахметов М.М.