



**КОМИТЕТ ИМУЩЕСТВЕННЫХ ОТНОШЕНИЙ
АДМИНИСТРАЦИИ ПЕРМСКОГО МУНИЦИПАЛЬНОГО ОКРУГА**

РЕШЕНИЕ
о размещении объектов № 1727

Пермский край
Пермский муниципальный округ

29.07.2025

Комитет имущественных отношений администрации Пермского муниципального округа разрешает Шерстюку Максиму Григорьевичу почтовый адрес: 614094, Пермский край, г. Пермь, ул. Мильчакова, д. 19, кв. 191)

размещение объекта «Водопроводы и водоводы всех видов, для размещения которых не требуется разрешения на строительство»

на землях государственная собственность на которые не разграничена.

на срок 11 месяцев

Местоположение: Пермский край, Пермский муниципальный округ, поселок Ферма.

Приложение: схема предполагаемых к использованию земель или части земельного участка.

Особые условия использования:

1) При условии получения разрешения на производство земляных работ.

Заместитель председателя комитета _____

М.В. Королева



М.В. Королева

(подпись, печать)

Схема предполагаемых к использованию земель или части земельного участка

Объект: Водопроводы и водоводы всех видов, для размещения которых не требуется разрешения на строительство.

Местоположение: Российская Федерация, Пермский край, муниципальный округ Пермский, поселок Ферма


Площадь земель или части земельного участка, кв.м 314

Категория земель: Земли населенных пунктов

Вид разрешенного использования:

Каталог координат, м		
№ точки границы	X	Y
1	506 194.95	2 235 698.05
2	506 194.96	2 235 701.85
3	506 202.54	2 235 703.58
4	506 202.25	2 235 711.51
5	506 176.33	2 235 736.54
6	506 147.46	2 235 762.90
7	506 096.48	2 235 794.91

8	506 093.34	2 235 790.74
9	506 094.95	2 235 789.55
10	506 096.98	2 235 792.24
11	506 146.22	2 235 761.32
12	506 174.97	2 235 735.08
13	506 200.27	2 235 710.63
14	506 200.48	2 235 705.16
15	506 192.96	2 235 703.45
16	506 192.96	2 235 698.10

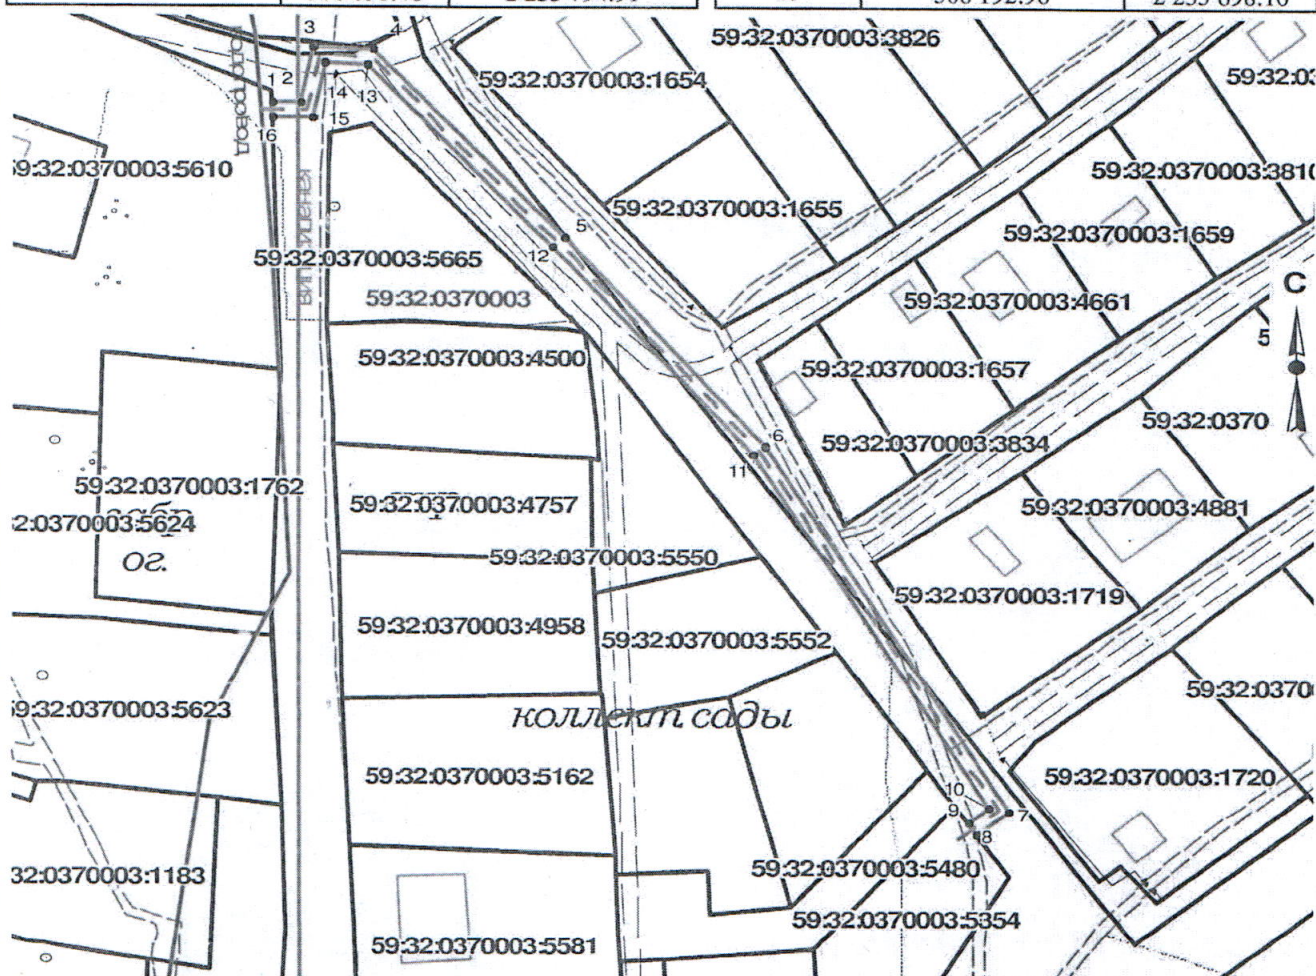

Описание границ смежных землепользователей:

от точки 8 до точки 9 - земельный участок с кадастровым номером 59:32:0370003:5354

от точки 9 до точки 8 - земли Пермский м.о.

Условные обозначения:

	Существующая часть границы, имеющиеся в ГКН сведения о которой достаточны для определения её местоположения
	Объекты капитального строительства
	Границы зон с особыми условиями использования территории
	Границы земельного участка под объект предполагаемого для использования
	Граница кадастрового квартала
59:32:1020001:3188	Номер учтенного земельного участка
59:32:1020001	Номер кадастрового квартала

Заявитель: М.Г. Шерстюк

Масштаб 1:500

М.Г. Шерстюк