



**КОМИТЕТ ИМУЩЕСТВЕННЫХ ОТНОШЕНИЙ
АДМИНИСТРАЦИИ ПЕРМСКОГО МУНИЦИПАЛЬНОГО ОКРУГА**

РЕШЕНИЕ
о размещении объектов № 1730

Пермский край
Пермский муниципальный округ

29.07.2025

Комитет имущественных отношений администрации Пермского муниципального округа разрешает Акционерному обществу «Газпром газораспределение Пермь» (ИНН 5902183841, ОГРН 2125902017723, почтовый адрес: 614000, г. Пермь, ул. Петропавловская, 43)

размещение объекта «газопровод давлением до 1,2 Мпа, для размещения которого не требуется разрешения на строительство»

на землях муниципальной собственности

на срок: 1 год

Местоположение: Пермский край, Пермский муниципальный округ, д. Пищальниково, ул. Зеленая, к дому 16

Приложение: схема предполагаемых к использованию земель или части земельного участка.

Особые условия использования:

1. При размещении объекта учесть параметры ширины проезда улично-дорожной сети, во избежание сужения полосы отвода дороги.
2. Получение разрешения на производство земляных работ.

Заместитель председателя комитета


(подпись, печать)

М.В. Королева



Схема предполагаемых к использованию земель или части земельного участка

Объект: Газопровод давлением до 1.2 Мпа, для размещения которого не требуется разрешения на строительство

Местоположение: расположенных по адресу: Пермский край, Пермский м.о., д. Пищальниково, ул. Зеленая, к дому 16

Площадь земель или части земельного участка, кв.м.: 808

Категория земель: земли населенных пунктов

Вид разрешенного использования: -

Описание границ смежных землепользователей:

От точки н1 до точки н2 - земельные участки с кадастровыми номерами 59:32:1420001:1, 59:32:1420001:423


От точки н2 до точки н8 - земельный участок с кадастровым номером 59:32:0000000:16051

От точки н8 до точки н9 - земельный участок с кадастровым номером 59:32:1420001:474

От точки н9 до точки н1 - земельный участок с кадастровым номером 59:32:0000000:16051

Каталог координат, м

№ точки границы	X	Y
н1	509654.40	2209556.60
н2	509656.03	2209560.25
н3	509650.80	2209563.27
н4	509655.82	2209571.26
н5	509662.57	2209585.26
н6	509672.91	2209610.02
н7	509676.59	2209621.24
н8	509677.71	2209656.29
н9	509677.57	2209657.69
н10	509676.70	2209703.58
н11	509684.15	2209707.30
н12	509684.13	2209733.70
н13	509680.13	2209733.70
н14	509680.15	2209709.78
н15	509672.64	2209706.02
н16	509673.90	2209657.38
н17	509672.61	2209621.96
н18	509669.15	2209611.42
н19	509658.93	2209586.90
н20	509652.32	2209573.20
н21	509646.28	2209563.61
н22	509638.06	2209549.18
н23	509641.54	2209547.20
н24	509648.75	2209559.84
н1	509654.40	2209556.60

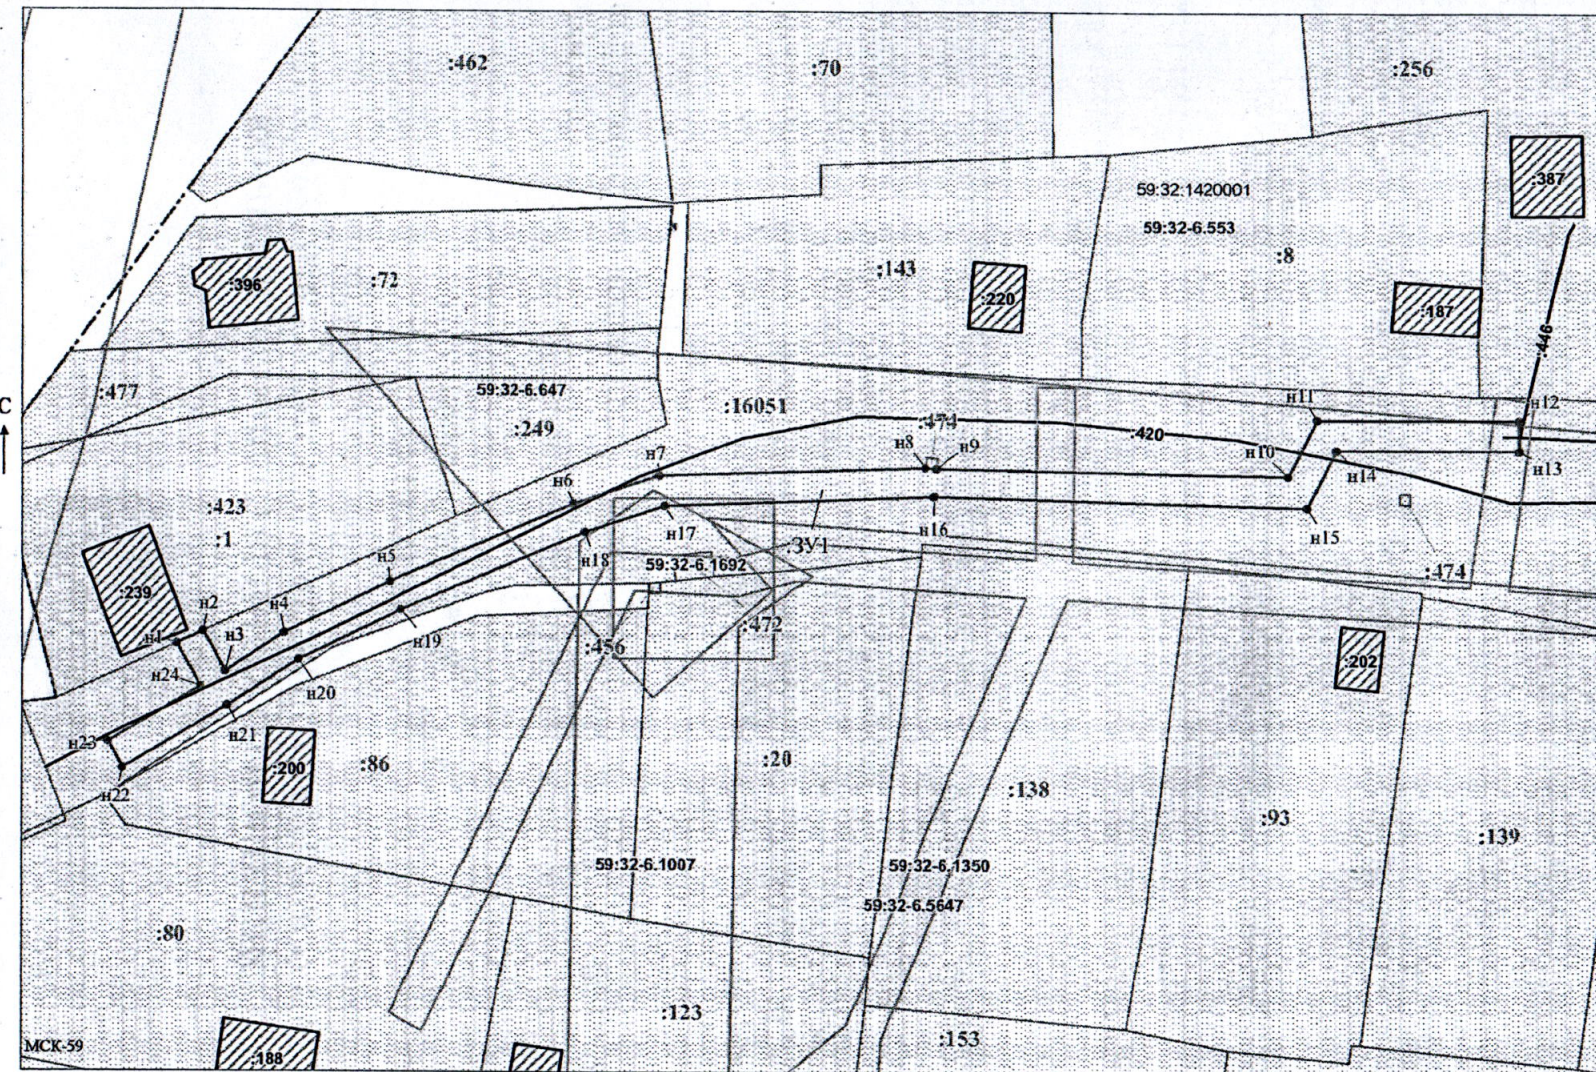

Условные обозначения:

- предполагаемый участок земель, на которых планируется размещение объекта
- :1 - границы и номер земельного участка, сведения о которых внесены в ЕГРН
- :239 - границы и номер объекта капитального строительства, сведения о которых внесены в ЕГРН
- граница муниципального образования
- 59:32-6.553 - зоны с особыми условиями использования территории, сведения о которых внесены в ЕГРН
- :391 - обозначение запрашиваемого земельного участка
- н1 - характерная точка границы земель или части земельного участка

59:32:1420001 - номер кадастрового квартала

Заявитель: /Офишкина И.В.
МП (подпись, расшифровка подписи)
(для юридических лиц и индивидуальных предпринимателей)