



**КОМИТЕТ ИМУЩЕСТВЕННЫХ ОТНОШЕНИЙ
АДМИНИСТРАЦИИ ПЕРМСКОГО МУНИЦИПАЛЬНОГО ОКРУГА**

РЕШЕНИЕ

о размещении объектов № 1735

Пермский край

Пермский муниципальный округ

01.08.2025

Комитет имущественных отношений администрации Пермского муниципального округа разрешает Обществу с ограниченной ответственностью «Пилар» (ИНН 7703711642, ОГРН 1097746775422, почтовый адрес: 108811, г. Москва, поселение Московский, Киевское шоссе 22-й километр, домовладение 6, строение 1, этаж 5, комната 33)

размещение объекта «Линии связи, линейно-кабельные сооружения связи и иные сооружения связи, для размещения которых не требуется разрешения на строительство»

на землях государственная собственность на которые не разграничена

на срок бессрочно

Местоположение: Пермский край, муниципальный округ Пермский, поселок Юго-Камский, ул. Береговая

Приложение: схема предполагаемых к использованию земель или части земельного участка.

Особые условия использования:

В соответствии с абз. 2 п. 8.2. Положения о порядке и условиях размещения объектов на землях или земельных участках, находящихся в государственной или муниципальной собственности, на территории Пермского края без предоставления земельных участков и установления сервитутов, публичного сервитута, утвержденного постановлением Правительства Пермского края от 22.07.2015 № 478-п, при прекращении действия решения о размещении объектов размещенные объекты демонтируются заявителем за счет собственных средств в срок не позднее 14 календарных дней с даты получения письма Комитета имущественных отношений администрации Пермского муниципального округа о прекращении действия решения о размещении объектов.

Заместитель председателя комитета

(подпись, печать)

М.В. Королева



СХЕМА ПРЕДПОЛАГАЕМЫХ К ИСПОЛЬЗОВАНИЮ ЗЕМЕЛЬ ИЛИ ЧАСТИ ЗЕМЕЛЬНОГО УЧАСТКА

Объект: Линии связи, линейно-кабельные сооружения связи и иные сооружения связи, для размещения которых не требуется разрешения на строительство.


Местоположение: Пермский край, муниципальный округ Пермский, поселок Юго-Камский, ул. Береговая

Площадь земель или части земельного участка, кв. м 36 кв. м.

Условный номер земельного участка: ЗУ1

Категория земель: земли населенных пунктов

Вид разрешенного использования: под размещение АМС

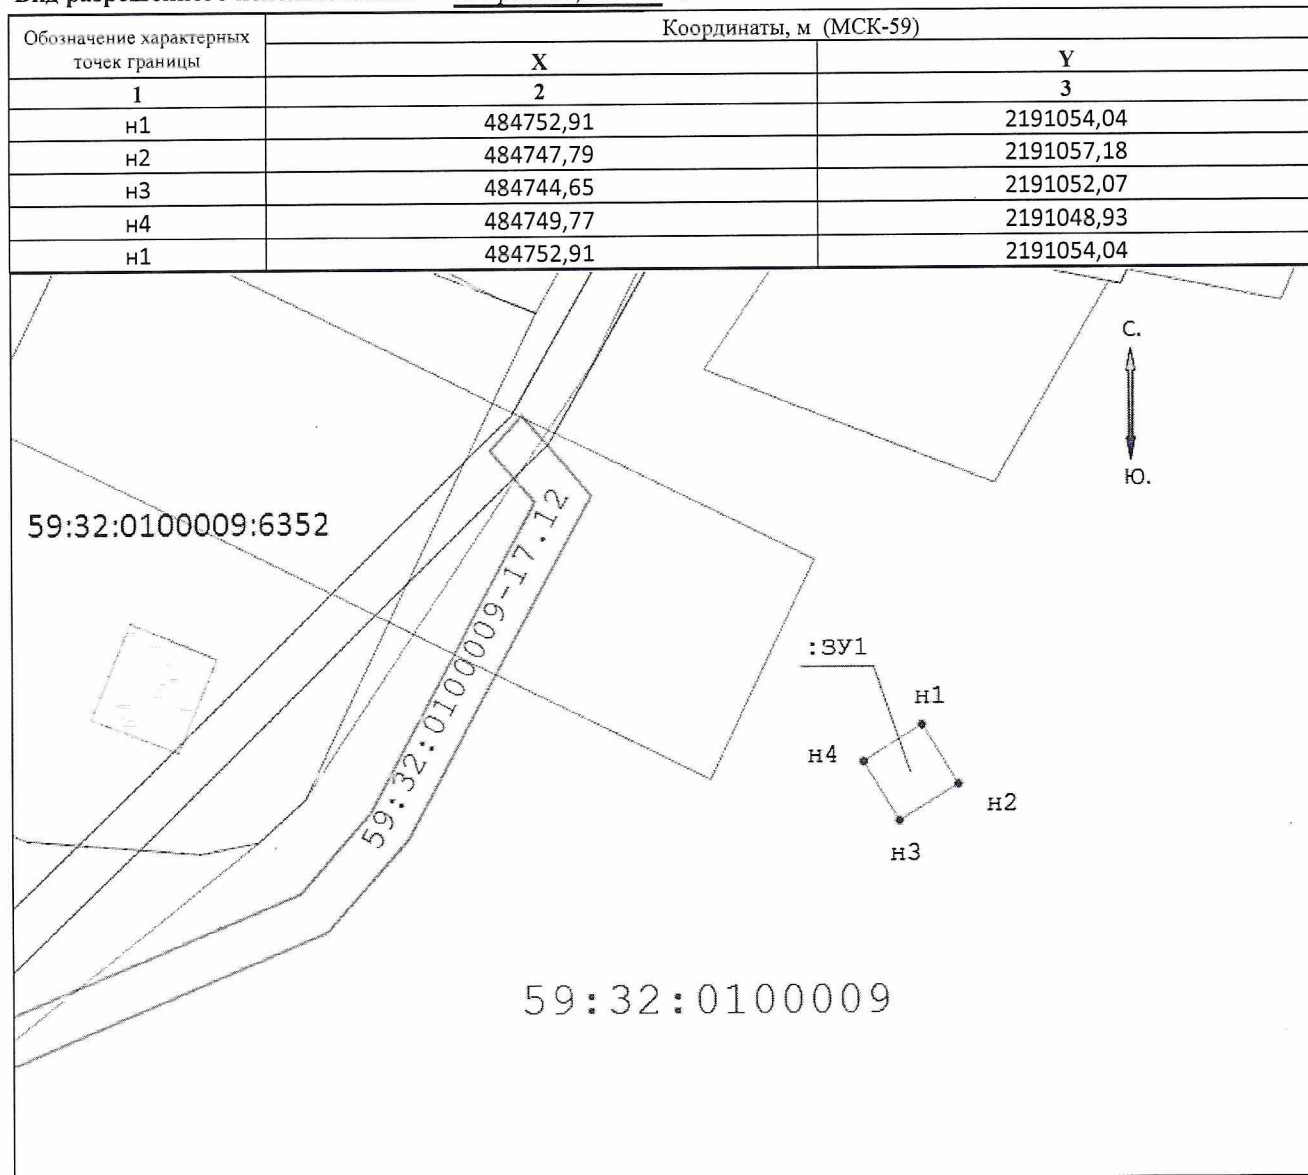

Масштаб 1:500

Описание границ смежных землепользователей:

от т.н1 до т.н1 - земли населенных пунктов;

Заявитель: Рукавишников А.Ю./

Условные обозначения:

- проектируемая граница земельного участка
- граница земельного участка по сведениям ГКН
- граница территориальной зоны (зоны с особыми условиями использования территорий)
- граница кадастрового квартала

59:32:0100009 - номер кадастрового квартала

•н1 - поворотная точка границы образуемого участка

:ЗУ1 - обозначение образуемого земельного участка

