



**КОМИТЕТ ИМУЩЕСТВЕННЫХ ОТНОШЕНИЙ
АДМИНИСТРАЦИИ ПЕРМСКОГО МУНИЦИПАЛЬНОГО ОКРУГА**

РЕШЕНИЕ
о размещении объектов № 1738

Пермский край
Пермский муниципальный округ

01.08.2025

Комитет имущественных отношений администрации Пермского муниципального округа разрешает ООО «Комплекс-С» (ИНН 5902991849, ОГРН 1145958011561, юридический адрес: 614000, Пермский край, г. Пермь, ул. Монастырская, д. 14, офис 502)

размещение объекта «Линии связи, линейно-кабельные сооружения связи и иные сооружения связи, для размещения которых не требуется разрешения на строительство»

на землях муниципальной собственности.

на срок бессрочно

Местоположение: Российская Федерация, Пермский край, м.о. Пермский, деревня Хмели, шоссе Космонавтов.

Приложение: схема предполагаемых к использованию земель или части земельного участка.

Особые условия использования:

- 1) При условии получения разрешения на производство земляных работ.
- 2) В соответствии с абз. 2 п. 8.2. Положения о порядке и условиях размещения объектов на землях или земельных участках, находящихся в государственной или муниципальной собственности, на территории Пермского края без предоставления земельных участков и установления сервитутов, публичного сервитута, утвержденного постановлением Правительства Пермского края от 22.07.2015 № 478-п, при прекращении действия решения о размещении объектов размещенные объекты демонтируются заявителем за счет собственных средств в срок не позднее 14 календарных дней с даты получения письма Комитета имущественных отношений администрации Пермского муниципального округа о прекращении действия решения о размещении объектов.

Заместитель председателя комитета

(подпись, печать)

М.В. Королева



Схема предполагаемых к использованию земель или части земельного участка


Объект: Линии связи, линейно-кабельные сооружения связи и иные сооружения связи, для размещения которых не требуется разрешения на строительства.

Местоположение: Российская Федерация, Пермский край, Пермский муниципальный округ, деревня Хмели, шоссе Космонавтов

Площадь земельного участка или части земельного участка: 15 кв.м

Категория земель: земли населенных пунктов

Кадастровые номера кварталов в которых находится объект: 59:32:1790001

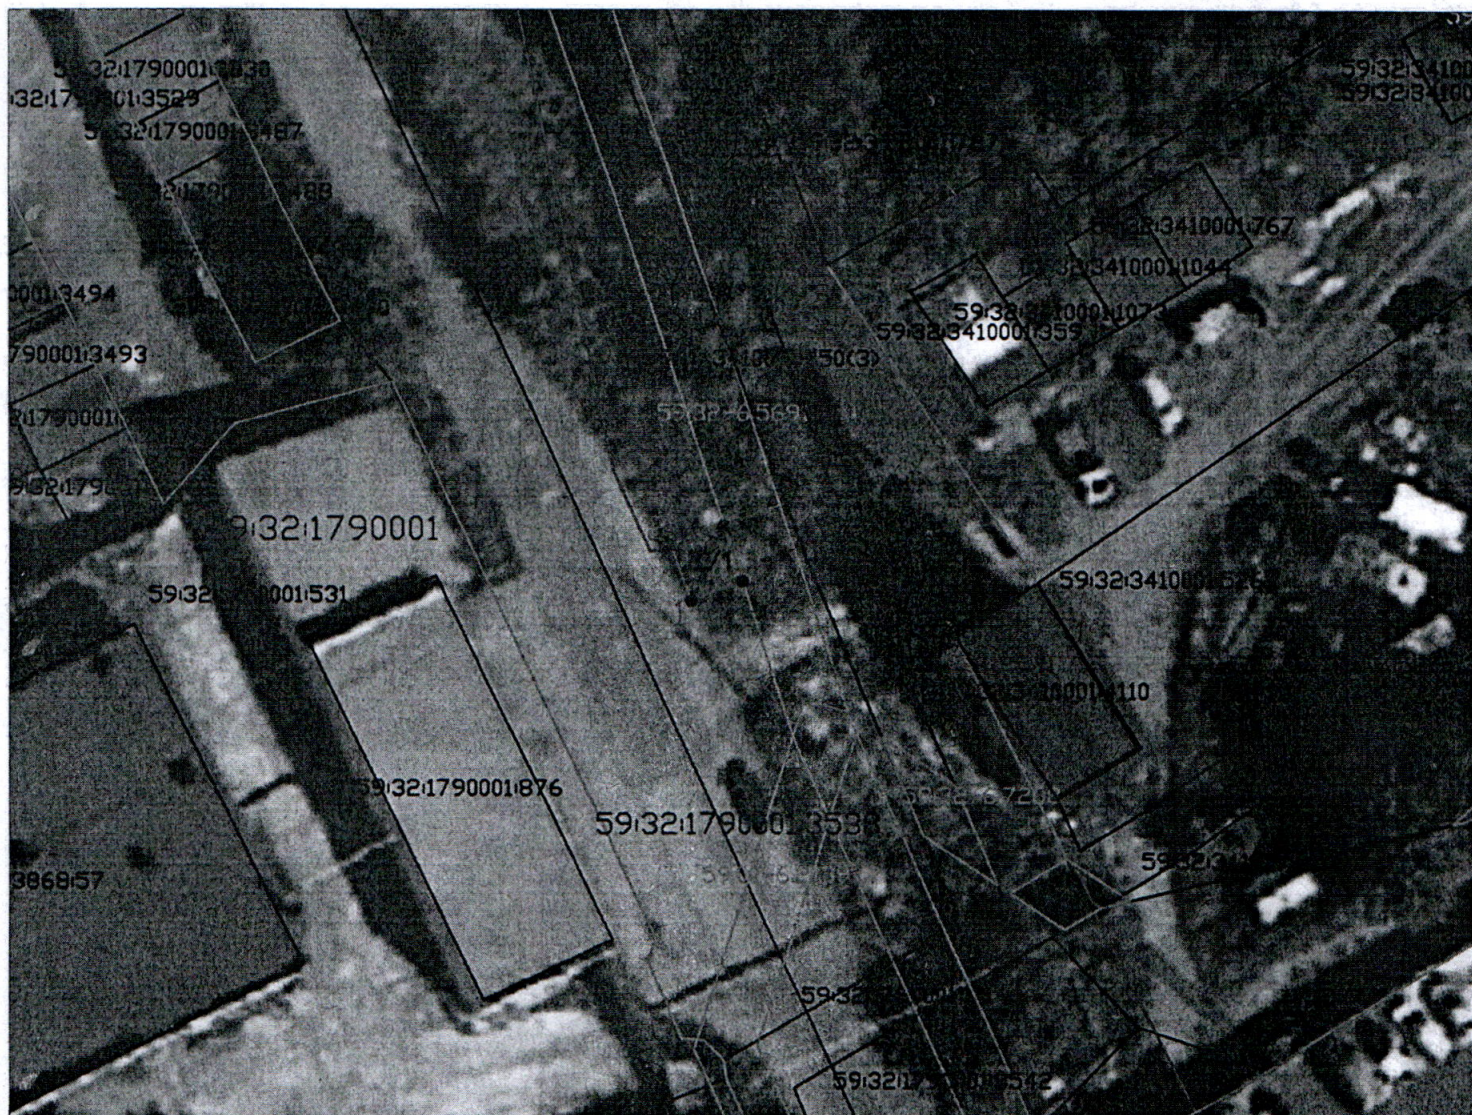

Условные обозначения:

Масштаб 1:500

- граница кадастрового квартала
- существующая часть границы, имеющиеся в ЕГРН сведения о которой достаточны для определения ее местоположения
- граница образуемого участка
- граница территориальной зоны
- граница охранных зон инженерных коммуникаций

59:32:1790001:3538 - номер земельного участка

59:32:1790001 - номер кадастрового квартала

:3У1- обозначение образуемого земельного участка

1 - обозначение образуемой точки

59:08-6.134 - номер охранный зоны

Заявитель:

подпись, расшифровка подписи
МП

(для юридических лиц и
индивидуальных предпринимателей)



Условный номер участка :3У1

Площадь :3У1 - 15 кв.м.

Каталог координат

№ точки	x	y
1	511724,95	2223917,90
2	511728,76	2223916,51
3	511730,07	2223920,11
4	511726,27	2223921,36

Описание границ смежных землепользователей:

от точки 1 до точки 1 - земельный участок

59:32:1790001:3538

Система координат: МСК-59