



**КОМИТЕТ ИМУЩЕСТВЕННЫХ ОТНОШЕНИЙ
АДМИНИСТРАЦИИ ПЕРМСКОГО МУНИЦИПАЛЬНОГО ОКРУГА**

РЕШЕНИЕ

о размещении объектов № 1746

Пермский край
Пермский муниципальный округ

07.08.2025

Комитет имущественных отношений администрации Пермского муниципального округа разрешает МКУ «Управление благоустройства Пермского муниципального округа Пермского края» (ИНН 5948029024, ОГРН 1065948002031, почтовый адрес: 614065, г. Пермь, ул. Шоссе Космонавтов, д. 315А)

размещение объекта «Размещение строительной площадки для капитального ремонта объекта: «Выполнение работ по разработке проектно-сметной документации по капитальному ремонту моста через р. Бабка, соединяющего п. Кукуштан с д. Зайково с подъездными путями»»

на землях государственная собственность на которые не разграничена.

на срок: до 31.12.2027.

Местоположение: Пермский край, Пермский м.о., п. Кукуштан.

Приложение: схема предполагаемых к использованию земель или части земельного участка.

Особые условия использования:

1) Без права возведения объектов капитального строительства, без права регистрации объектов капитального строительства, без права возведения ограждения, с правом свободного доступа неограниченного круга лиц.

3) В соответствии с абз. 2 п. 8.2. Положения о порядке и условиях размещения объектов на землях или земельных участках, находящихся в государственной или муниципальной собственности, на территории Пермского края без предоставления земельных участков и установления сервитутов, публичного сервитута, утвержденного постановлением Правительства Пермского края от 22.07.2015 № 478-п, при прекращении действия решения о размещении объектов размещенные объекты демонтируются заявителем за счет собственных средств в срок не позднее 14 календарных дней с даты получения письма Комитета имущественных отношений администрации Пермского муниципального округа о прекращении действия решения о размещении объектов.

Заместитель председателя комитета

(подпись, печать)

М.В. Королева



Схема предполагаемых к использованию земель или части земельного участка

Объект: Размещение строительной площадки для капитального ремонта объекта: «Выполнение работ по разработке проектно-сметной документации по капитальному ремонту моста через р. Бабка, соединяющего п. Кукуштан с д. Зайково с подъездными путями».

Местоположение: Пермский карай, Пермский м. о., п. Кукуштан.

Площадь земель или части земельного участка, кв.м.: 7910.

Категория земель: — (земли неразграниченной государственной собственности).

Вид разрешенного использования: —


Описание границ смежных пользователей: —

Условные обозначения:

- Предполагаемый участок земель, на котором планируется размещение объекта
- Граница кадастрового квартала
- Прибрежная защитная полоса
- Водоохранная зона
- Береговая линия (граница водного объекта)
- Зона затопления территории, прилегающей к р. Бабка и р. Кукуштанка в границах п. Кукуштан Пермского муниципального округа Пермского края, затопляемой при половодьях и паводках 1% обеспеченности с учетом фактически затопляемых территорий за предыдущие 100 лет наблюдений
- Зона сельскохозяйственного использования
- Зона рекреационного назначения
- 59:32:0010003 Номер кадастрового квартала
- 59:32-7.1145 Реестровый номер границы зоны с особыми условиями использования, сведения о которой внесены в ЕГРН
- :ЗУ1 Обозначение запрашиваемого земельного участка
- h1 o Характерная точка границ земель или части земельного участка

КАТАЛОГ КООРДИНАТ, м		
№ точки границы	X	Y
h1	478226.08	2247828.69
h2	478226.42	2247828.23
h3	478236.18	2247811.61
h4	478238.75	2247803.70
h5	478285.01	2247803.62
h6	478355.25	2247716.29
h7	478392.17	2247745.99
h8	478361.64	2247783.94
h9	478378.89	2247800.87
h10	478336.04	2247823.90
h11	478293.68	2247842.59
h12	478293.71	2247819.74
h13	478267.21	2247809.24
h14	478257.47	2247839.97
h15	478261.34	2247857.12

Масштаб 1:1000

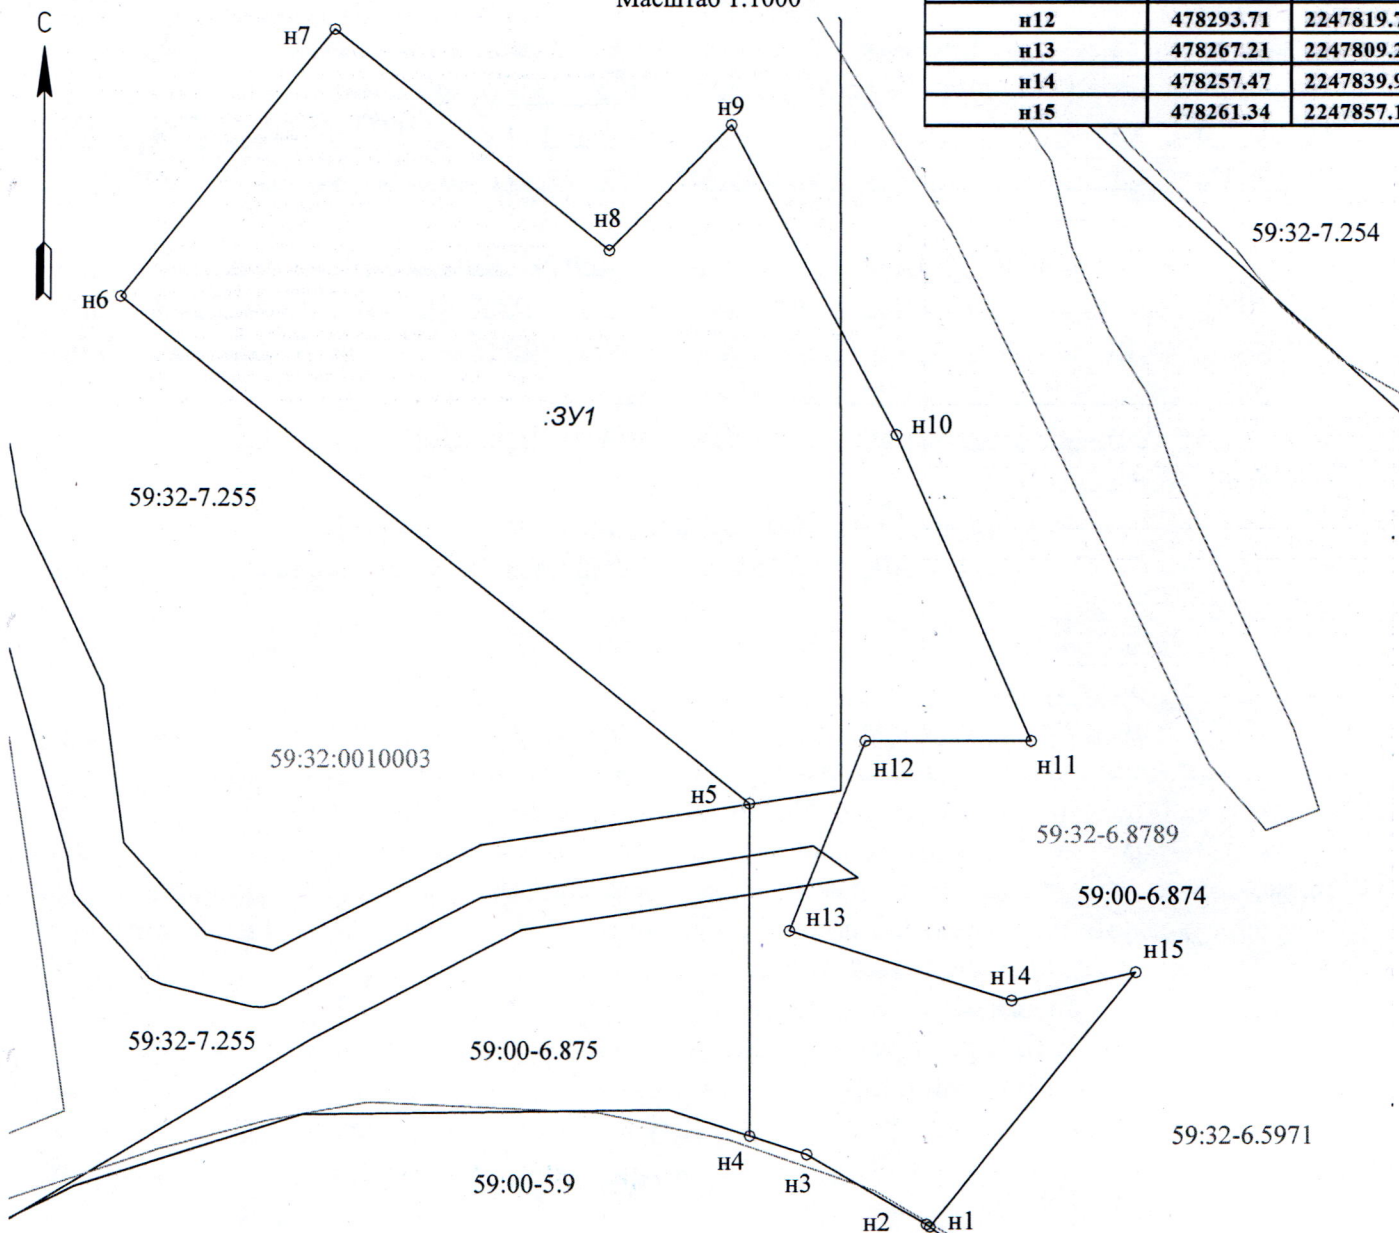

Заявитель: _____ / Хузягулов Э.И.

МП

(подпись, расшифровка подписи)

(для юридических лиц

и индивидуальных предпринимателей)