



**КОМИТЕТ ИМУЩЕСТВЕННЫХ ОТНОШЕНИЙ
АДМИНИСТРАЦИИ ПЕРМСКОГО МУНИЦИПАЛЬНОГО ОКРУГА**

РЕШЕНИЕ

о размещении объектов № 1747

Пермский край
Пермский муниципальный округ

07.08.2025

Комитет имущественных отношений администрации Пермского муниципального округа разрешает МКУ «Управление благоустройства Пермского муниципального округа Пермского края» (ИНН 5948029024, ОГРН 1065948002031, почтовый адрес: 614065, г. Пермь, ул. Шоссе Космонавтов, д. 315А)

размещение объекта «Переустройство сетей ОАО «РЖД» (линии электропередач классом напряжения до 35 кВ) для капитального ремонта объекта: «Выполнение работ по разработке проектно-сметной документации по капитальному ремонту моста через р. Бабка, соединяющего п. Кукуштан с д. Зайково с подъездными путями»

на землях государственная собственность на которые не разграничена.

на срок: до 31.12.2027.

Местоположение: Пермский край, Пермский м.о., п. Кукуштан.

Приложение: схема предполагаемых к использованию земель или части земельного участка.

Особые условия использования:

1) При установке опор электросетевого хозяйства учесть параметры ширины проезда улично-дорожной сети, во избежание сужения полосы отвода дороги. Установить опоры на расстоянии не более 2 метров от границ земельного участка.

2) При условии получения разрешения на производство земляных работ.

Заместитель председателя комитета


(подпись, печать)

М.В. Королева



Схема предполагаемых к использованию земель или части земельного участка

Объект: Переустройство сетей ОАО «РЖД» (линии электропередач классом напряжения до 35 кВ) для капитального ремонта объекта: «Выполнение работ по разработке проектно-сметной документации по капитальному ремонту моста через р. Бабка, соединяющего п. Кукуштан с д. Зайково с подъездными путями».

Местоположение: Пермский край, Пермский м. о., п. Кукуштан.

Площадь земель или части земельного участка, кв.м.: 1823.

Категория земель: — (земли неразграниченной государственной собственности).

Вид разрешенного использования: —

Описание границ смежных пользователей:

от точки н7 до точки н9 - земельный участок с кадастровым номером 59:32:0010003:4201.


Условные обозначения:

- Предполагаемый участок земель, на котором планируется размещение объекта
- Граница кадастрового квартала
- Прибрежная защитная полоса
- Водоохранная зона
- Береговая линия (граница водного объекта)
- Зона затопления территории, прилегающей к р. Бабка и р. Кукуштанка в границах п. Кукуштан Пермского муниципального округа Пермского края, затопляемой при половодьях и паводках 1% обеспеченности с учетом фактически затопляемых территорий за предыдущие 100 лет наблюдений
- Зона сельскохозяйственного использования
- Зона рекреационного назначения
- Земельный участок, сведения о котором внесены в ЕГРН
- 59:32:0010003
59:32-7.1145
59:32:0010003:4201
:3У2
н1 ○
- Номер кадастрового квартала
- Реестровый номер границы зоны с особыми условиями использования, сведения о которой внесены в ЕГРН
- Кадастровый номер земельного участка, сведения о котором внесены в ЕГРН
- Обозначение запрашиваемого земельного участка
- Характерная точка границ земель или части земельного участка

КАТАЛОГ КООРДИНАТ, м

№ точки границы	X	Y
н1	478262.06	2247917.19
н2	478272.91	2247907.83
н3	478288.74	2247905.19
н4	478289.41	2247905.56
н5	478297.63	2247946.86
н6	478299.73	2247948.93
н7	478302.86	2247949.38
н8	478291.56	2247969.20
н9	478298.62	2247971.76
н10	478289.26	2247981.49
н11	478272.75	2247964.76

Масштаб 1:1000

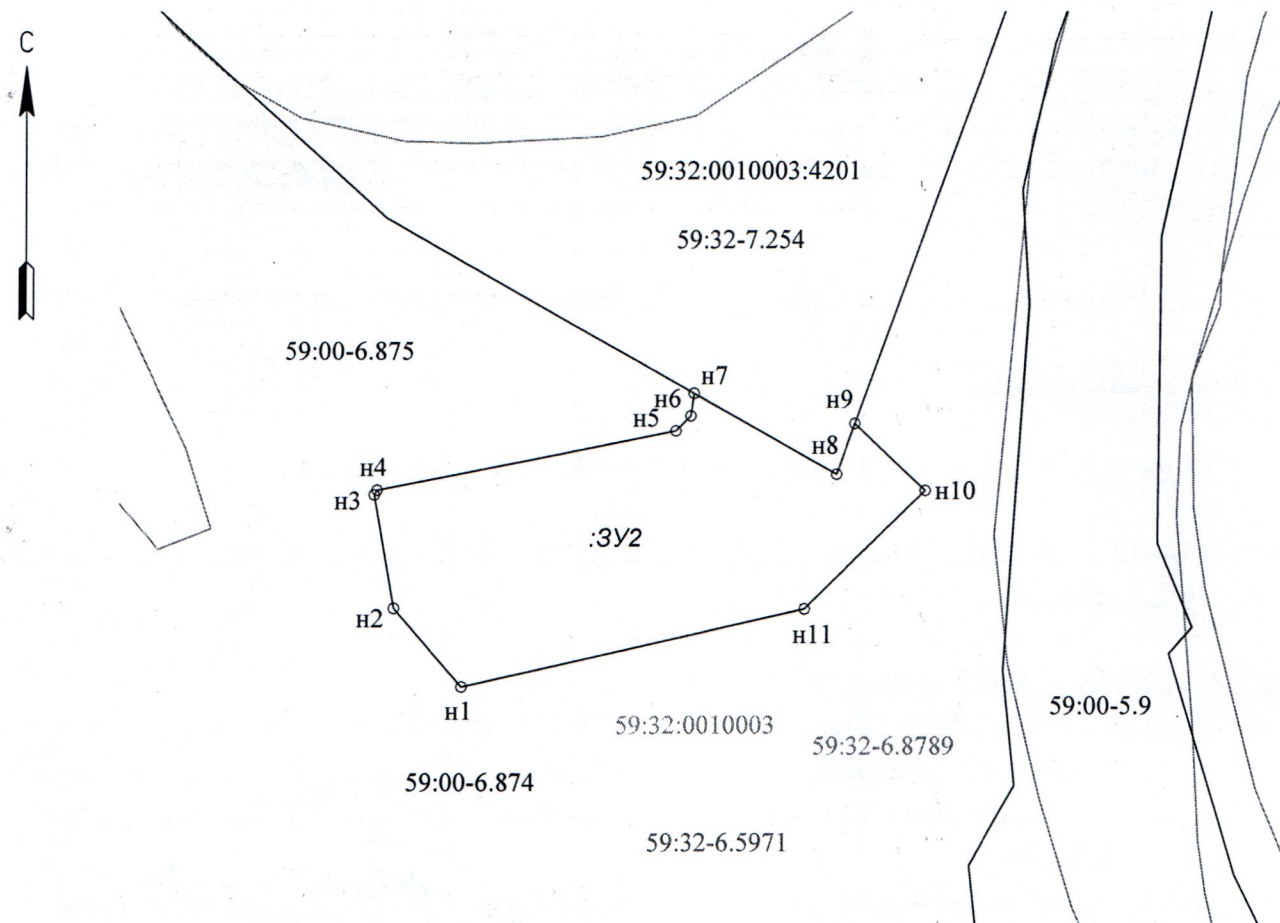

Заявитель: _____ / Хузягулов Э.И.

МП

(подпись, расшифровка подписи)

(для юридических лиц
и индивидуальных предпринимателей)