



**КОМИТЕТ ИМУЩЕСТВЕННЫХ ОТНОШЕНИЙ
АДМИНИСТРАЦИИ ПЕРМСКОГО МУНИЦИПАЛЬНОГО ОКРУГА**

РЕШЕНИЕ
о размещении объектов № 1749

Пермский край
Пермский муниципальный округ

07.08.2025

Комитет имущественных отношений администрации Пермского муниципального округа разрешает МКУ «Управление благоустройства Пермского муниципального округа Пермского края» (ИНН 5948029024, ОГРН 1065948002031, почтовый адрес: 614065, г. Пермь, ул. Шоссе Космонавтов, д. 315А)

размещение объекта «Переустройство сетей ОАО «РЖД» (линии электропередач классом напряжения до 35 кВ) для капитального ремонта объекта: «Выполнение работ по разработке проектно-сметной документации по капитальному ремонту моста через р. Бабка, соединяющего п. Кукуштан с д. Зайково с подъездными путями»

на землях государственная собственность на которые не разграничена.

на срок: до 31.12.2027.

Местоположение: Пермский край, Пермский м.о., п. Кукуштан.

Приложение: схема предполагаемых к использованию земель или части земельного участка.

Особые условия использования:

1) При установке опор электросетевого хозяйства учесть параметры ширины проезда улично-дорожной сети, во избежание сужения полосы отвода дороги. Установить опоры на расстоянии не более 2 метров от границ земельного участка.

2) При условии получения разрешения на производство земляных работ.

Заместитель председателя комитета


(подпись, печать)

М.В. Королева



Схема предполагаемых к использованию земель или части земельного участка

Объект: Переустройство сетей ОАО «РЖД» (линии электропередач классом напряжения до 35 кВ) для капитального ремонта объекта: «Выполнение работ по разработке проектно-сметной документации по капитальному ремонту моста через р. Бабка, соединяющего п. Кукуштан с д. Зайково с подъездными путями».

Местоположение: Пермский карай, Пермский м. о., п. Кукуштан.

Площадь земель или части земельного участка, кв.м.: 1380.

Категория земель: — (земли неразграниченной государственной собственности).

Вид разрешенного использования: —.

Описание границ смежных пользователей:

от точки н1 до точки н2 - земельный участок с кадастровым номером 59:32:0010003:4203.


Условные обозначения:

- Предполагаемый участок земель, на котором планируется размещение объекта
- Граница кадастрового квартала
- Прибрежная защитная полоса
- Водоохранная зона
- Береговая линия (граница водного объекта)
- Зона затопления территории, прилегающей к р. Бабка и р. Кукуштанка в границах п. Кукуштан Пермского муниципального округа Пермского края, затапливаемой при половодьях и паводках 1% обеспеченности с учетом фактически затапливаемых территорий за предыдущие 100 лет наблюдений
- Жилая зона
- Земельный участок, сведения о котором внесены в ЕГРН
- Здание
- 59:32:0010003 Номер кадастрового квартала
- 59:32-7.1145 Реестровый номер границы зоны с особыми условиями использования, сведения о которой внесены в ЕГРН
- 59:32:0010003:4201 Кадастровый номер земельного участка, сведения о котором внесены в ЕГРН
- 59:32:4620002:4460 Кадастровый номер объекта капитального строительства, сведения о котором внесены в ЕГРН
- :ЗУ4 Обозначение запрашиваемого земельного участка
- н1 ○ Характерная точка границ земель или части земельного участка

КАТАЛОГ КООРДИНАТ, м

№ точки границы	X	Y
н1	478151.73	2247769.42
н2	478180.75	2247753.91
н3	478205.30	2247777.54
н4	478203.60	2247788.98
н5	478197.36	2247804.03
н6	478195.44	2247806.17

Масштаб 1:1000

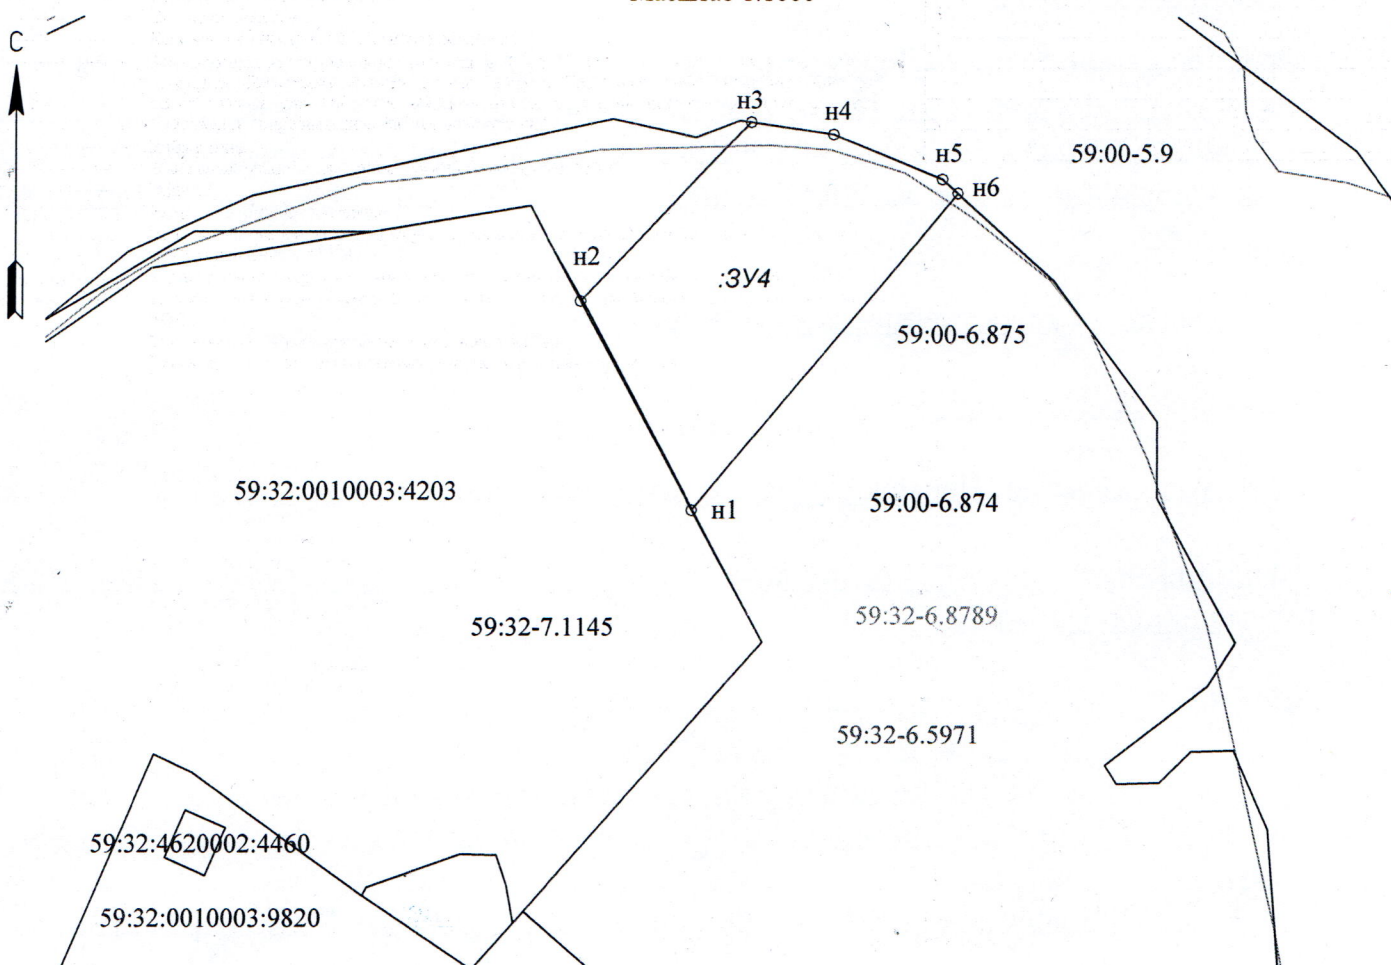

Заявитель: _____ / Хузягулов Э.И.

МП

(подпись, расшифровка подписи)

(для юридических лиц
и индивидуальных предпринимателей)