



**КОМИТЕТ ИМУЩЕСТВЕННЫХ ОТНОШЕНИЙ
АДМИНИСТРАЦИИ ПЕРМСКОГО МУНИЦИПАЛЬНОГО ОКРУГА**

РЕШЕНИЕ

о размещении объектов № 1752

Пермский край
Пермский муниципальный округ

08.08.2025

Комитет имущественных отношений администрации Пермского муниципального округа разрешает Акционерному обществу «Газпром газораспределение Пермь» (ИНН 5902183841, ОГРН 1025900512670, почтовый адрес: 614000, г. Пермь, ул. Петропавловская, 43)

размещение объекта «газопровод давлением до 1,2 Мпа для размещения которого не требуется разрешения на строительство к жилому дому по адресу: Пермский край, Пермский р-н, д. Тупица, ул. Кольцевая, кад. № 59:32:3020003:3962»

на землях муниципальной собственности.

на срок 11 месяцев

Местоположение: Пермский край, Пермский м.о., д. Тупица, ул. Кольцевая

Приложение: схема предполагаемых к использованию земель или части земельного участка.

Особые условия использования:

- 1) При размещении газопровода учесть параметры ширины проезда улично-дорожной сети, во избежание сужения полосы отвода дороги.
- 2) При условии получения разрешения на производство земляных работ.

Заместитель председателя комитета


(подпись, печать)

М.В. Королева



Схема предполагаемых к использованию земель или части земельного участка

Объект: Газопровод давлением до 1.2 Мпа. для размещения которого не требуется разрешения на строительство к жилому дому по адресу: Пермский край, Пермский р-н, д. Тупица, ул. Кольцевая, кад. № 59:32:3020003:3962

Местоположение: Пермский край, Пермский р-н, д. Тупица, ул. Кольцевая

Площадь земель или части земельного участка: 158 м²

Категория земель: земли населенных пунктов;

Вид разрешенного использования: -


Способ размещения объекта: подземный

Каталог координат, м

1	537842.23	2237220.54
н1	537840.16	2237221.58
н2	537840.29	2237205.10
н3	537850.29	2237205.14
н4	537850.18	2237221.13

Граница н1-н4 – земельный участок с кадастровым номером 59:32:3020003:199;

Граница н4-н1 – земельный участок с кадастровым номером 59:32:3020003:189.

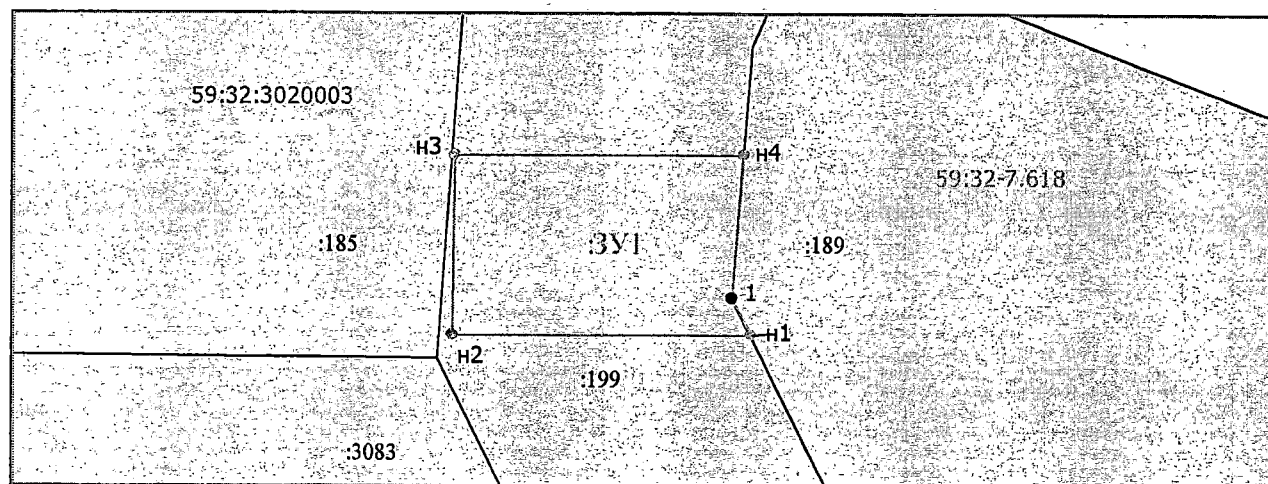

Масштаб 1:400

	Граница охранной и территориальной зон
	Существующая часть границы, сведения о которой достаточны для определения её
	Характерная точка границы, сведения о которой позволяют однозначно определить ее положение
	Кадастровый номер земельного участка
	Граница кадастрового деления
	Номер кадастрового квартала по сведениям ГКН
	Обозначение характерной точки границ
	Граница образуемого земельного участка
	Обозначение образуемого земельного участка
	Обозначение территориальной зоны
	Обозначение охранной зоны

Заявитель: АО "Газпром газораспределение Пермь" по доверенности А.Р. Мухаматуллина

Мух