



**КОМИТЕТ ИМУЩЕСТВЕННЫХ ОТНОШЕНИЙ
АДМИНИСТРАЦИИ ПЕРМСКОГО МУНИЦИПАЛЬНОГО ОКРУГА**

РЕШЕНИЕ
о размещении объектов № 1753

Пермский край
Пермский муниципальный округ

08.08.2025

Комитет имущественных отношений администрации Пермского муниципального округа разрешает ООО «Специализированный застройщик – Город сад» (ИНН 5902066175, ОГРН 1235900016175, юридический адрес: 614000, Пермский край, г. Пермь, ул. Советская, д. 40, офис 8)

размещение объекта «Газопровод в с. Гамово Пермского м.о. Пермского края (Газопровод давлением до 1,2 Мпа, для размещения которого не требуется разрешения на строительство)»

на землях государственная собственность на которые не разграничена.

на срок: 11 месяцев.


Местоположение: Пермский край, м.о. Пермский, с. Гамово, ул. 50 лет Октября.

Приложение: схема предполагаемых к использованию земель или части земельного участка.

Особые условия использования:

- 1) При размещении газопровода учесть параметры ширины проезда улично-дорожной сети, во избежание сужения полосы отвода дороги.
- 2) При условии получения разрешения на производство земляных работ.

Заместитель председателя комитета

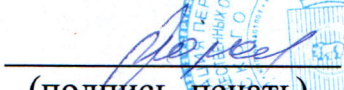
(подпись, печать)

М.В. Королева



Схема предполагаемых к использованию земель или части земельного участка

Объект: Газопровод в с. Гамово Пермского м.о. Пермского края

Местоположение: Пермский край, м.о. Пермский, с. Гамово, ул. 50 лет Октября

Площадь земель или части земельного участка, кв. м 342


Категория земель: земли населенных пунктов

Вид разрешенного использования (при наличии): -

Описание границ смежных землепользователей:

от 5 точки до 4 точки - земли, муниципальная собственность на которые не разграничена

от 5 точки до 4 точк - граница земельного участка с кадастровым номером 59:32:0000000:15016

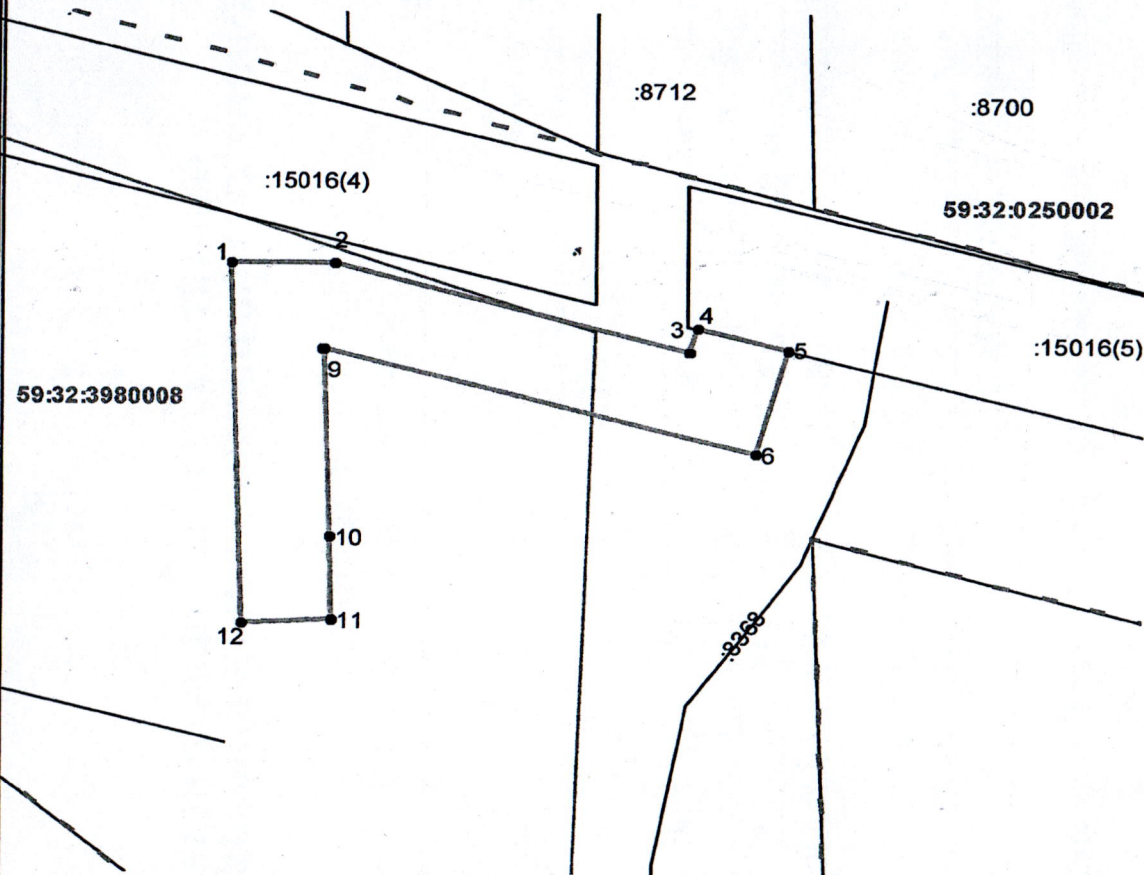

Масштаб 1:500

Условные обозначения:

----- Граница территориальной зоны

----- Граница земельного участка, учтенного в ГКН

59:32:0250002 Кадастровый номер квартала

:8700 Кадастровый номер земельного участка

----- Граница зон с особым использованием территории

----- Граница образуемого земельного участка

----- Граница квартала

Заявитель:

Каталог координат МСК-59

Обозначение характерных точек границы	Координаты, м .	
	X	Y
1	2	3
1	502 496.50	2 222 918.81
2	502 496.50	2 222 925.62
3	502 490.35	2 222 948.56
4	502 492.01	2 222 949.00
5	502 490.47	2 222 954.80
6	502 483.01	2 222 952.80
9	502 490.46	2 222 924.99
7	502 490.50	2 222 924.99
8	502 490.50	2 222 924.84
10	502 476.95	2 222 925.40
11	502 470.95	2 222 925.50
12	502 470.77	2 222 919.58
1	502 496.50	2 222 918.81

(подпись, расшифровка подписи)

Верно