



**КОМИТЕТ ИМУЩЕСТВЕННЫХ ОТНОШЕНИЙ
АДМИНИСТРАЦИИ ПЕРМСКОГО МУНИЦИПАЛЬНОГО ОКРУГА**

РЕШЕНИЕ

о размещении объектов № 1757

Пермский край
Пермский муниципальный округ

08.08.2025

Комитет имущественных отношений администрации Пермского муниципального округа разрешает Публичному акционерному обществу «Россети Урал» (ИНН 6671163413, ОГРН 1056604000970, почтовый адрес: 620026, г. Екатеринбург, ул. Мамина Сибиряка, д. 140)

размещение объекта: «Строительство ВЛ 0,4 кВ с установкой ПУ для электроснабжения поселка Юг (4500102139)»

на землях муниципальной собственности.

на срок бессрочно

Местоположение: Пермский край, Пермский м.о., п. Юг.

Приложение: схема предполагаемых к использованию земель или земельных участков.

Особые условия использования:

1) При установке опор электросетевого хозяйства учесть параметры ширины проезда улично-дорожной сети, во избежание сужения полосы отвода дороги. Установить опоры на расстоянии не более 2 метров от границ земельного участка.

2) При условии получения разрешения на производство земляных работ.

Заместитель председателя комитета



М.В. Королева

СХЕМА ГРАНИЦ
предполагаемых к использованию земель
или части земельного участка на кадастровом плане территории

Объект: Строительство ВЛ 0,4 кВ с установкой ПУ для электроснабжения поселка Юг (4500102139)

Местоположение: Пермский край, м.о. Пермский, п.Юг

Категория земель: Земли населенных пунктов

Площадь земельного участка: ЗУ1 - 105 кв.м; ЗУ2 - 92 кв.м, Общая площадь – 197 кв.м

Вид разрешенного использования: -

Способ размещения объекта: наземный, надземный

Срок использования: бессрочно

Каталог координат, МСК-59					
№ точки	X	Y	№ точки	X	Y
:ЗУ1			:ЗУ2		
н1	485799.85	2227752.85	н6	485696.84	2227609.94
н2	485798.92	2227755.83	н7	485698.77	2227611.93
н3	485796.04	2227756.02	н8	485699.51	2227612.70
н4	485794.39	2227729.56	н9	485704.86	2227632.92
н5	485798.40	2227729.30	н10	485702.40	2227633.01
н1	485799.85	2227752.85	н11	485701.00	2227633.90
			н12	485694.82	2227610.46
			н6	485696.84	2227609.94

Описание границ смежных землепользователей:

От н1 до н2 – муниципальные земли


От н2 до н1 – ЗУ 59:32:2430001:5386

От н6 до н7 – ЗУ 59:32:4530006:287

От н7 до н8 – ЗУ 59:32:4530006:286

От н8 до н6 – муниципальные земли

Схема границ земельного участка

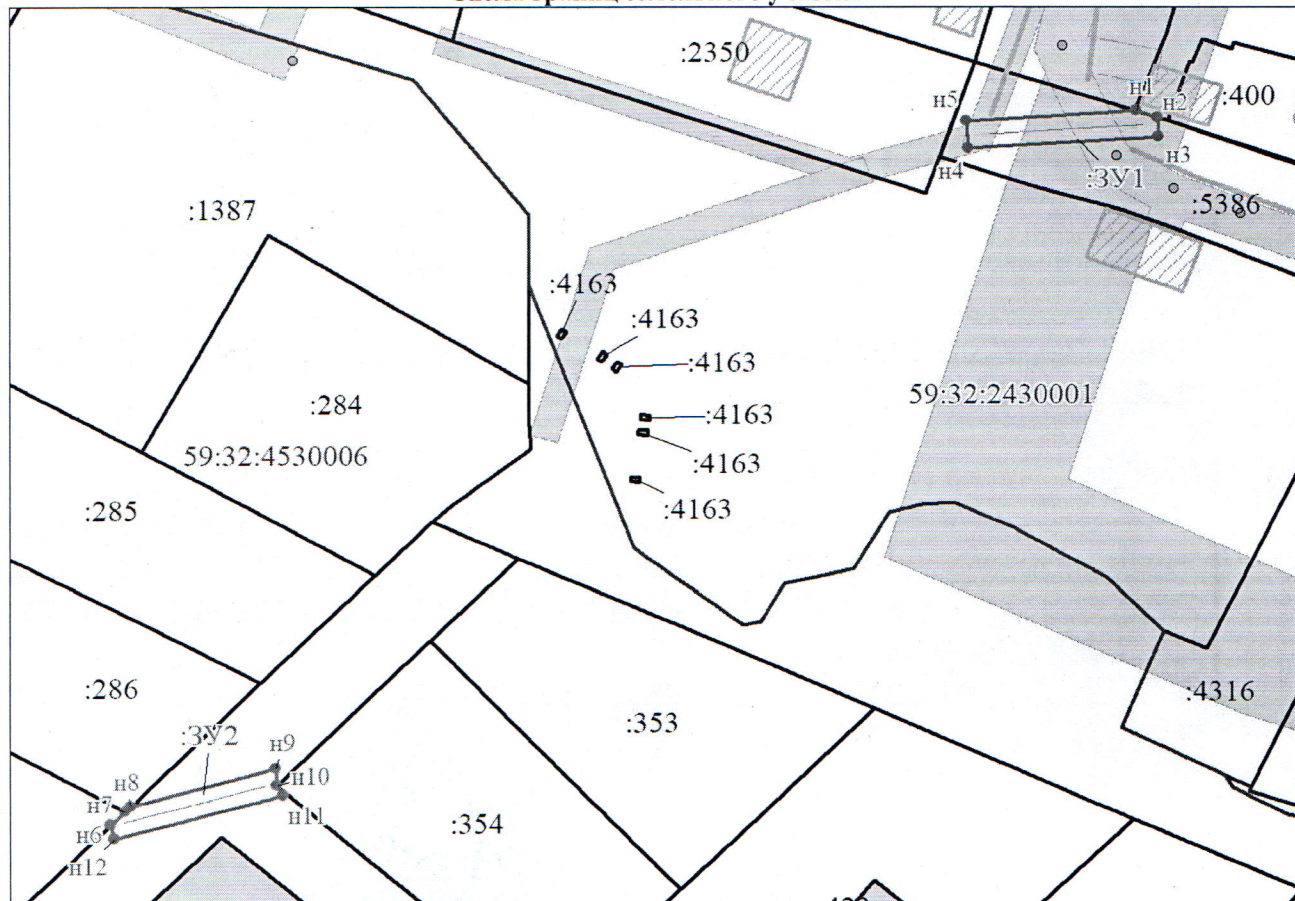

Масштаб 1:1000

Условные обозначения:



:ЗУ1



- граница образуемого земельного участка, предполагаемого к использованию

- обозначение образуемого земельного участка

- обозначение характерной точки границы образуемого земельного участка

- граница зоны с особыми условиями использования территории



:353

59:32:4530006



- граница земельного участка, сведения о котором содержатся в ЕГРН

- кадастровый номер земельного участка, сведения о котором содержатся в ЕГРН

- номер кадастрового квартала

- граница кадастрового квартала

Заявитель:

представитель по доверенности

М.П.

(подпись)

Боч

Бочарова М.А.

(расшифровка подписи)