



**КОМИТЕТ ИМУЩЕСТВЕННЫХ ОТНОШЕНИЙ
АДМИНИСТРАЦИИ ПЕРМСКОГО МУНИЦИПАЛЬНОГО ОКРУГА**

РЕШЕНИЕ

о размещении объектов № 1759

Пермский край
Пермский муниципальный округ

08.08.2025

Комитет имущественных отношений администрации Пермского муниципального округа разрешает Акционерному обществу «Газпром газораспределение Пермь» (ИНН 5902183841, ОГРН 1025900512670, почтовый адрес: 614000, г. Пермь, ул. Петропавловская, 43)

размещение объекта «Нефтепроводы и нефтепродуктопроводы диаметром DN 300 и менее, газопроводы и иные трубопроводы давлением до 1,2 Мпа (для размещения объекта: «Распределительный газопроводы с. Кольцово Пермского района Пермского края)»

на землях муниципальная собственность.

на срок 1 год

Местоположение: Российская Федерация, Пермский край, Пермский муниципальный округ, село Кольцово, площадью 6356,10 кв.м.

Местоположение: Российская Федерация, Пермский край, Пермский муниципальный округ, село Кольцово, площадью 3478,39 кв.м.

Местоположение: Российская Федерация, Пермский край, Пермский муниципальный округ, село Кольцово, площадью 3655,25 кв.м.

Местоположение: Российская Федерация, Пермский край, Пермский муниципальный округ, село Кольцово, площадью 1928,98 кв.м.

Местоположение: Российская Федерация, Пермский край, Пермский муниципальный округ, село Кольцово, площадью 258,57 кв.м.

Местоположение: Российская Федерация, Пермский край, Пермский муниципальный округ, село Кольцово, площадью 5589,29 кв.м.

Местоположение: Российская Федерация, Пермский край, Пермский муниципальный округ, село Кольцово, площадью 814,21 кв.м.

Местоположение: Российская Федерация, Пермский край, Пермский муниципальный округ, село Кольцово, площадью 652,46 кв.м.

Приложение: схема предполагаемых к использованию земель или части земельного участка.

Особые условия использования:

1. При размещении объекта учесть параметры ширины проезда улично-дорожной сети, во избежание сужения полосы отвода дороги.
2. Получение разрешения на производство земляных работ.

Заместитель председателя комитета




(подпись, печать)

М.В. Королева

Схема предполагаемых к использованию земель или части земельного участка

Объект: Нефтепроводы и нефтепродуктопроводы диаметром DN 300 и менее, газопроводы и иные трубопроводы давлением до 1,2 Мпа для размещения объекта: "Распределительные газопроводы д. Кольцово Пермского района Пермского края"
 Местоположение: Российская Федерация, Пермский край, муниципальный округ Пермский, село Кольцово
 Площадь земель или части земельного участка: 6356,10 м²
 Категория земель: Земли населенных пунктов
 Вид разрешенного использования земельного участка: Улично-дорожная сеть
 Кадастровый номер участка: 59:32:1290001:769

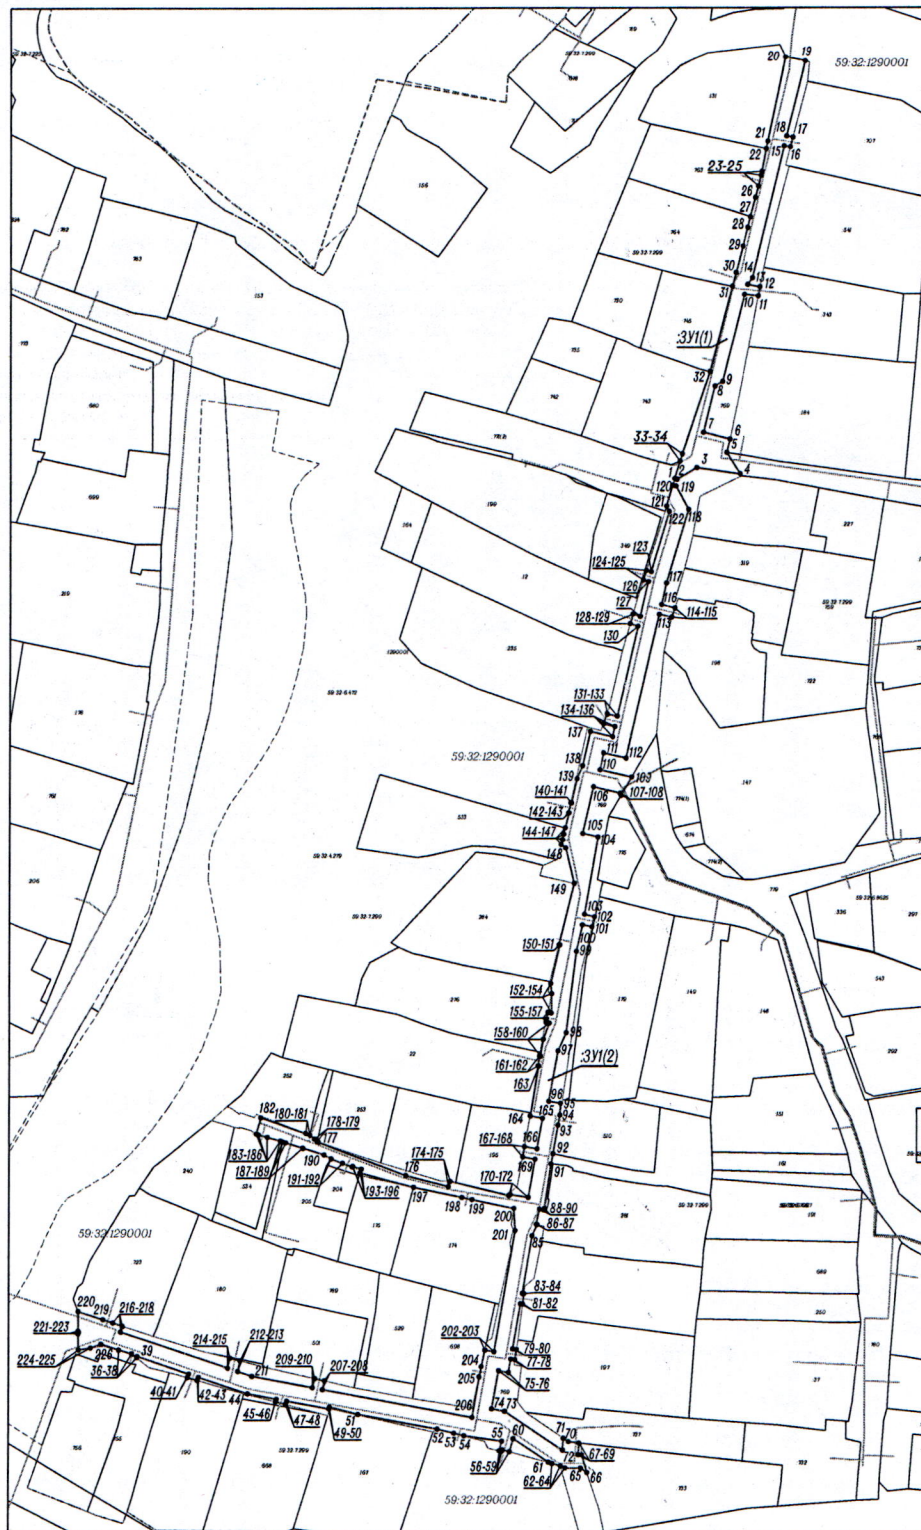

Масштаб 1:1000

Условные обозначения:	
	проектируемый газопровод
	граница участка ранее учтенного в ЕГРН
	граница земельного участка
	граница кадастрового квартала
	граница населенного пункта
	номер кадастрового квартала
	кадастровый номер земельного участка

Заявитель:
 Представитель АО "Газпром газораспределение Пермь"
 по доверенности от 27.11.2024г. № 2351, Мелехина О.Ю.
 МП (подпись, расшифровка подписи)
 (для юридических лиц и индивидуальных предпринимателей)

Схема предполагаемых к использованию земель или части земельного участка

Объект: Нефтепроводы и нефтепродуктопроводы диаметром DN 300 и менее, газопроводы и иные трубопроводы давлением до 1,2 Мпа для размещения объектов: "Распределительные газопроводы д. Кольцово Пермского района Пермского края"
Местоположение: Российская Федерация, Пермский край, муниципальный округ Пермский, село Кольцово
Площадь земель или части земельного участка: 6356,10 м²
Категория земель: Земли населенных пунктов
Вид разрешенного использования земельного участка: Улично-дорожная сеть
Кадастровый номер участка: 59:32:1290001:769

Каталог координат, м
Система координат МСК-59

Условный номер земельного участка - 391(1) Площадь земельного участка 6356,10 м ²											
№ точки границы	Координаты, м		№ точки границы	Координаты, м		№ точки границы	Координаты, м		№ точки границы	Координаты, м	
№	X	Y	№	X	Y	№	X	Y	№	X	Y
1	495995.48	2244898.44	36	495653.21	2244681.50	74	495630.28	2244827.67	113	495942.12	2244892.52
2	495995.24	2244899.42	37	495651.80	2244686.60	75	495645.13	2244830.31	114	495941.00	2244897.43
3	495995.82	2244907.06	38	495650.23	2244688.54	76	495644.46	2244834.20	115	495944.64	2244898.64
4	495997.39	2244924.04	39	495650.77	2244688.71	77	495649.69	2244835.09	116	495946.03	2244893.40
5	496005.72	2244918.68	40	495643.94	2244708.89	78	495649.42	2244836.74	117	495954.57	2244895.32
6	496011.01	2244919.94	41	495642.50	2244708.33	79	495653.37	2244837.34	118	495943.50	2244903.94
7	496013.59	2244909.59	42	495641.40	2244712.20	80	495653.63	2244835.76	119	495992.60	2244899.01
8	496031.74	2244914.14	43	495642.65	2244712.68	81	495671.44	2244838.81	120	495992.94	2244897.69
9	496033.51	2244917.07	44	495636.19	2244731.77	82	495671.33	2244839.66	121	495984.78	2244895.29
10	496067.61	2244925.58	45	495634.09	2244743.11	83	495675.31	2244840.19	122	495982.72	2244896.40
11	496067.07	2244931.00	46	495633.05	2244742.70	84	495675.39	2244839.49	123	495995.06	2244889.35
12	496070.63	2244931.67	47	495632.04	2244746.60	85	495697.99	2244843.35	124	495959.61	2244887.51
13	496071.58	2244926.92	48	495633.35	2244747.11	86	495702.47	2244845.34	125	495955.79	2244886.33
14	496074.10	2244928.77	49	495630.26	2244763.76	87	495702.55	2244845.22	126	495955.20	2244888.29
15	496125.69	2244940.90	50	495631.04	2244763.97	88	495708.46	2244846.22	127	495941.23	2244885.14
16	496125.27	2244943.39	51	495628.15	2244775.06	89	495708.12	2244847.85	128	495942.19	2244882.27
17	496129.15	2244944.39	52	495622.49	2244906.25	90	495708.87	2244848.18	129	495938.33	2244881.19
18	496129.59	2244941.91	53	495620.83	2244812.76	91	495726.33	2244850.76	130	495937.31	2244884.26
19	496159.15	2244949.15	54	495619.79	2244816.83	92	495730.27	2244851.44	131	495901.85	2244876.26
20	496160.83	2244941.53	55	495617.65	2244831.68	93	495741.41	2244853.36	132	495902.59	2244872.46
21	496127.60	2244934.69	56	495613.88	2244830.65	94	495745.34	2244854.04	133	495902.92	2244872.27
22	496124.53	2244932.44	57	495613.71	2244831.43	95	495749.99	2244854.31	134	495898.86	2244870.79
23	496115.65	2244932.39	58	495614.26	2244831.91	96	495750.75	2244849.77	135	495897.83	2244875.36
24	496114.08	2244932.02	59	495613.51	2244834.70	97	495770.48	2244853.28	136	495893.87	2244874.47
25	496109.96	2244930.97	60	495618.71	2244836.11	98	495777.70	2244856.53	137	495895.86	2244865.64
26	496105.50	2244929.83	61	495609.50	2244849.90	99	495809.60	2244860.45	138	495882.44	2244862.64
27	496097.97	2244927.91	62	495609.00	2244851.38	100	495820.04	2244862.68	139	495877.36	2244860.51
28	496093.81	2244926.85	63	495608.11	2244854.68	101	495819.28	2244866.47	140	495867.91	2244858.35
29	496086.48	2244924.58	64	495607.29	2244856.46	102	495823.23	2244867.45	141	495867.97	2244858.12
30	496076.15	2244922.28	65	495607.29	2244862.55	103	495824.16	2244863.55	142	495864.06	2244857.27
31	496070.81	2244920.88	66	495605.50	2244865.00	104	495854.58	2244868.80	143	495864.01	2244857.46
32	496037.43	2244912.17	67	495612.43	2244862.88	105	495855.95	2244862.77	144	495858.20	2244856.00
33	496005.17	2244901.41	68	495612.42	2244861.55	106	495874.30	2244866.91	145	495855.62	2244855.40
34	496002.29	2244900.45	69	495617.47	2244857.71	107	495871.70	2244877.49	146	495853.50	2244854.90
1	495995.48	2244898.44	70	495617.47	2244857.71	108	495878.09	2244881.95	147	495851.73	2244854.42
			71	495618.84	2244855.71	109	495880.90	2244869.46	148	495850.27	2244856.17
			72	495614.23	2244855.41	110	495887.49	2244870.93	149	495812.23	2244853.64
			73	495629.38	2244832.75	111	495885.50	2244879.76	150	495732.52	2244753.11
									151	495812.15	2244853.96
									152	495729.90	2244761.56

Описание границ смежных землепользователей 391:


- от точки 1 до точки 4, от точки 6 до точки 11, от точки 12 до точки 16,
- от точки 17 до точки 19, от точки 38 до точки 41, от точки 42 до точки 46, от точки 47 до точки 52,
- от точки 54 до точки 56, от точки 59 до точки 62, от точки 63 до точки 66, от точки 67 до точки 69,
- от точки 71 до точки 78, от точки 79 до точки 82, от точки 83 до точки 86, от точки 89 до точки 91,
- от точки 94 до точки 101, от точки 102 до точки 108, от точки 109 до точки 114, от точки 115 до точки 120,
- от точки 121 до точки 124, от точки 125 до точки 128, от точки 129 до точки 133, от точки 134 до точки 141,
- от точки 142 до точки 144, от точки 147 до точки 149, от точки 150 до точки 155, от точки 157 до точки 161,
- от точки 162 до точки 167, от точки 168 до точки 178, от точки 180 до точки 183, от точки 193 до точки 197,
- от точки 200 до точки 203, от точки 205 до точки 208, от точки 209 до точки 213,
- от точки 214 до точки 218, от точки 221 до точки 223, от точки 225 до точки 36 - 59:32:3890013:769;
- от точки 4 до точки 5 - 59:32:1290001:777
- от точки 5 до точки 6 - 59:32:1290001:184;
- от точки 11 до точки 12 - 59:32:1290001:343;
- от точки 16 до точки 17 - 59:32:1290001:707;
- от точки 19 до точки 20, от точки 36 до точки 38, от точки 46 до точки 47, от точки 52 до точки 54,
- от точки 56 до точки 59, от точки 62 до точки 63, от точки 82 до точки 83, от точки 141 до точки 142,
- от точки 178 до точки 180, от точки 186 до точки 187, от точки 191 до точки 193, от точки 220 до точки 221,
- от точки 223 до точки 225 - земли неразграниченной муниципальной или государственной собственности;
- от точки 20 до точки 22 - 59:32:1290001:131;
- от точки 22 до точки 27 - 59:32:3780001:763;
- от точки 27 до точки 31 - 59:32:3780001:764;
- от точки 31 до точки 32 - 59:32:3780001:745;
- от точки 32 до точки 34 - 59:32:3780001:743;

- от точки 34 до точки 1 - 59:32:3780001:771;
- от точки 41 до точки 42 - 59:32:3780001:190;
- от точки 66 до точки 67 - 59:32:3780001:733;
- от точки 69 до точки 71 - 59:32:3780001:737;
- от точки 78 до точки 79 - 59:32:3780001:197;
- от точки 86 до точки 89 - 59:32:3780001:281;
- от точки 91 до точки 92 - 59:32:3780001:509;
- от точки 92 до точки 94 - 59:32:3780001:510;
- от точки 101 до точки 102 - 59:32:3780001:179;
- от точки 108 до точки 109 - 59:32:3780001:779;
- от точки 114 до точки 115 - 59:32:3780001:198;
- от точки 120 до точки 121 - 59:32:3780001:771;
- от точки 124 до точки 125 - 59:32:3780001:349;
- от точки 128 до точки 129 - 59:32:3780001:112;
- от точки 133 до точки 134 - 59:32:3780001:235;
- от точки 144 до точки 147 - 59:32:3780001:533;
- от точки 149 до точки 150 - 59:32:3780001:284;
- от точки 155 до точки 157 - 59:32:3780001:276;
- от точки 161 до точки 162 - 59:32:3780001:122;
- от точки 167 до точки 168 - 59:32:3780001:195;
- от точки 183 до точки 186 - 59:32:3780001:534;
- от точки 187 до точки 191 - 59:32:3780001:205;
- от точки 197 до точки 200 - 59:32:3780001:174;
- от точки 203 до точки 205 - 59:32:3780001:698;
- от точки 208 до точки 209 - 59:32:3780001:501;
- от точки 213 до точки 214 - 59:32:3780001:180;
- от точки 218 до точки 220 - 59:32:3780001:723;

Заядатель: 
Представитель АО "Газпром газораспределение Пермь"
по доверенности от 27.11.2024г. № 2351, Мелехина О.Ю.
(подпись, расшифровка подписи)
МП
(для юридических лиц и индивидуальных предпринимателей)

Схема предполагаемых к использованию земель или части земельного участка

Объект: Нефтепроводы и нефтепродуктопроводы диаметром DN 300 и менее, газопроводы и иные трубопроводы давлением до 1,2 МПа для размещения объекта: "Распределительные газопроводы д. Кольцо Пермского района Пермского края"
Местоположение: Российская Федерация, Пермский край, муниципальный округ Пермский, село Кольцо
Площадь земель или части земельного участка: 3478.39 м2
Категория земель: Земли населенных пунктов
Вид разрешенного использования земельного участка: Улично-дорожная сеть
Кадастровый номер участка: 59:32:1290001:770

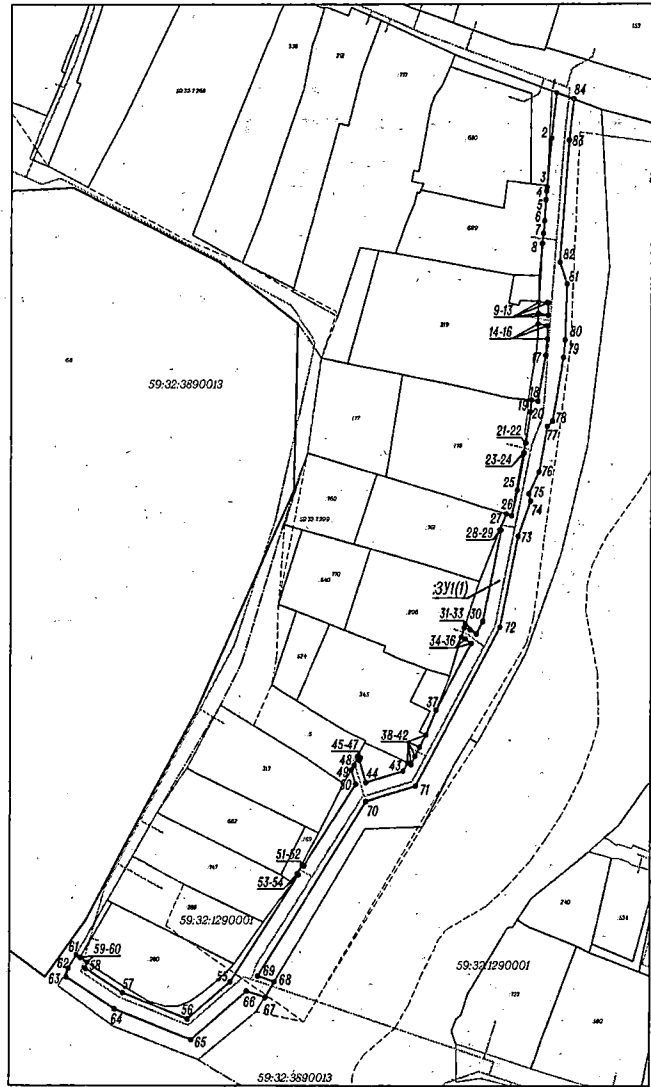

Масштаб 1:1000

Каталог координат, м
Система координат МСК-59

Условный номер земельного участка: 391(1)					
Площадь земельного участка: 3478.39 м2					
№ точки	Координаты, м		№ точки	Координаты, м	
границы	X	Y	границы	X	Y
1	496041.52	2244703.95	44	495770.26	2244629.93
2	496023.63	2244702.01	45	495778.97	2244627.31
3	496004.43	2244700.28	46	495780.00	2244627.86
4	496002.79	2244700.17	47	495780.65	2244626.69
5	495999.46	2244699.87	48	495777.05	2244625.28
6	495991.16	2244699.38	49	495775.25	2244624.25
7	495986.17	2244698.91	50	495769.66	2244625.94
8	495982.19	2244698.53	51	495737.76	2244605.83
9	495958.96	2244697.16	52	495738.17	2244605.08
10	495958.77	2244700.43	53	495734.64	2244603.19
11	495958.80	2244700.99	54	495734.37	2244603.69
12	495953.95	2244700.82	55	495692.53	2244577.32
13	495954.63	2244696.94	56	495677.84	2244560.75
14	495950.60	2244696.80	57	495688.02	2244535.40
15	495949.91	2244700.68	58	495697.68	2244520.76
16	495944.76	2244700.50	59	495700.12	2244521.46
17	495938.41	2244699.91	60	495701.95	2244518.71
18	495920.64	2244696.87	61	495702.89	2244517.07
19	495921.02	2244694.33	62	495697.72	2244514.13
20	495916.34	2244693.98	63	495694.31	2244513.17
21	495904.06	2244692.28	64	495681.78	2244532.13
22	495904.15	2244691.91	65	495669.74	2244562.16
23	495900.20	2244691.19	66	495688.81	2244583.67
24	495900.11	2244691.58	67	495686.37	2244590.87
25	495885.34	2244688.96	68	495692.53	2244594.50
26	495875.29	2244686.68	69	495694.71	2244588.06
27	495875.94	2244684.57	70	495762.95	2244629.98
28	495869.52	2244682.06	71	495768.98	2244649.32
29	495869.42	2244682.61	72	495831.39	2244682.20
30	495833.76	2244675.53	73	495867.12	2244689.29
31	495828.72	2244672.88	74	495881.05	2244694.11
32	495830.47	2244670.50	75	495883.92	2244693.46
33	495831.25	2244668.32	76	495892.73	2244697.39
34	495827.44	2244667.09	77	495910.77	2244700.58
35	495826.90	2244668.60	78	495912.70	2244702.61
36	495825.14	2244670.99	79	495937.49	2244706.86
37	495789.66	2244652.30	80	495944.31	2244707.49
38	495789.11	2244653.33	81	495966.20	2244708.25
39	495784.21	2244650.88	82	495974.76	2244705.37
40	495780.63	2244649.09	83	496022.99	2244708.98
41	495777.46	2244647.51	84	496039.03	2244710.72
42	495778.08	2244646.20	1	496041.52	2244703.95
43	495774.80	2244644.47			

Описание границ смежных землепользователей:


391(1):
- от точки 1 до точки 3, от точки 8 до точки 13, от точки 14 до точки 22, от точки 23 до точки 26, от точки 28 до точки 33, от точки 34 до точки 37, от точки 42 до точки 47, от точки 49 до точки 52, от точки 53 до точки 59, от точки 62 до точки 67, от точки 68 до точки 84 - 59:32:1290001:770;
- от точки 3 до точки 8 - 59:32:1290001:699;
- от точки 13 до точки 14 - 59:32:1290001:219;
- от точки 22 до точки 23, от точки 26 до точки 27 - 59:32:1290001:178;
- от точки 27 до точки 28 - 59:32:1290001:176;
- от точки 33 до точки 34 - 59:32:1290001:206;
- от точки 37 до точки 38, от точки 60 до точки 62, от точки 67 до точки 68 - земли неразграниченной муниципальной или государственной собственности;
- от точки 38 до точки 42 - 59:32:1290001:345;
- от точки 47 до точки 49 - 59:32:1290001:15;
- от точки 52 до точки 53 - 59:32:1290001:169;
- от точки 59 до точки 60 - 59:32:1290001:280;
- от точки 84 до точки 1 - 59:32:1290001:771

Условные обозначения:	
	- проектируемый газопровод
	- граница участка, ранее учтенного в ЕГРН
	- граница земельного участка
	- граница кадастрового квартала
	- граница населенного пункта
	- номер кадастрового квартала
	- кадастровый номер земельного участка

Заядатель:
Представитель АО "Газпром газораспределение Пермь"
по доверенности от 27.11.2024г. № 2351, Мелехина О.Ю.
(подпись, расшифровка подписи)
(для юридических лиц и индивидуальных предпринимателей)

Схема предполагаемых к использованию земель или части земельного участка

Объект: Нефтепроводы и нефтепродуктопроводы диаметром DN 300 и менее, газопроводы и иные трубопроводы давлением до 1,2 Мпа для размещения объекта: "Распределительные газопроводы д. Кольцо Пермского района Пермского края"
Местоположение: Российская Федерация, Пермский край, муниципальный округ Пермский, село Кольцо
Площадь земель или части земельного участка: 3655.25 м2
Категория земель: Земли населенных пунктов
Вид разрешенного использования земельного участка: Улично-дорожная сеть
Кадастровый номер участка: 59:32:1290001:771

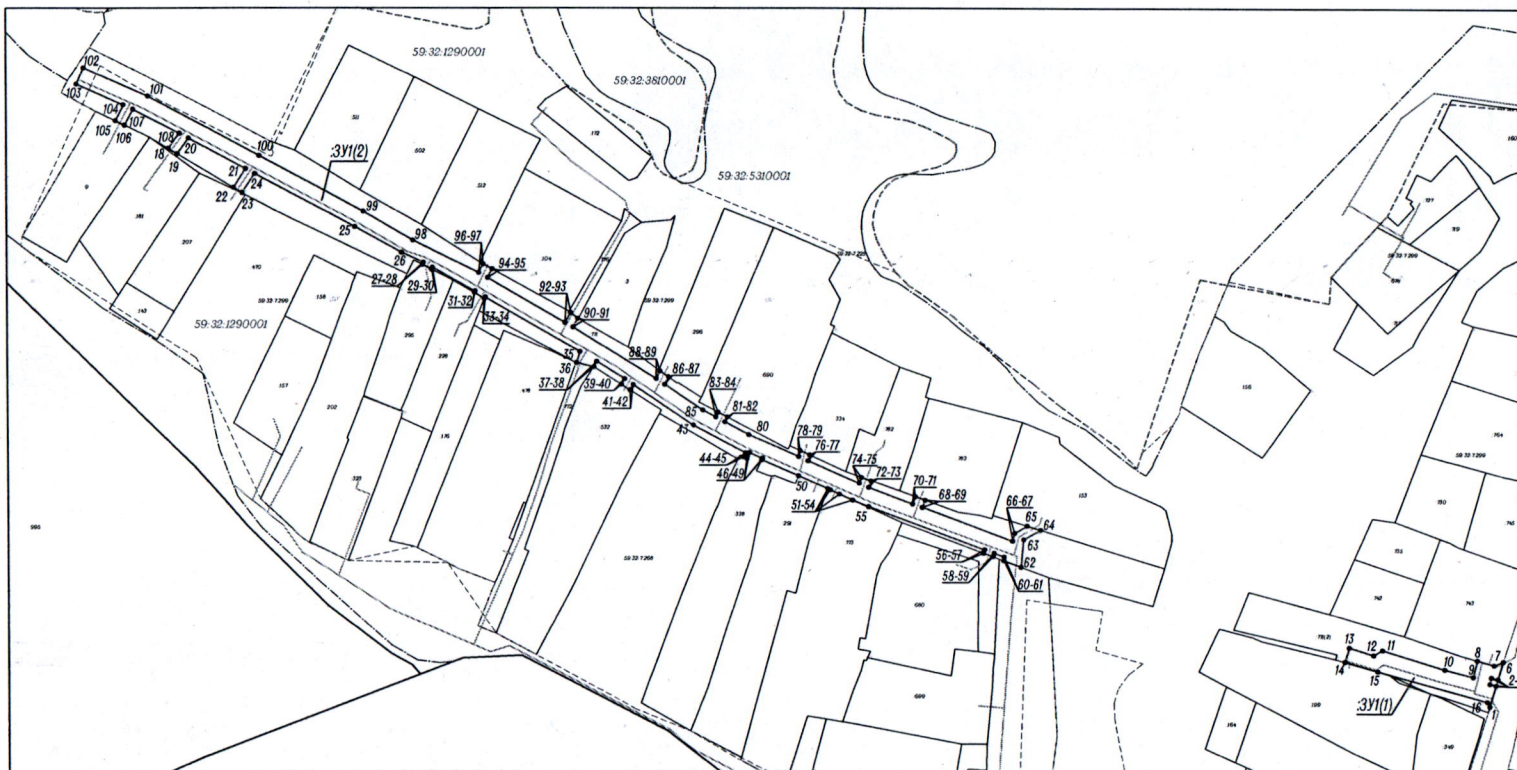

Масштаб 1:1000

Описание границ смежных землепользователей:
ЗУ1(1):

- от точки 1 до точки 2, от точки 5 до точки 6 - 59:32:1290001:769;
- от точки 2 до точки 5, от точки 8 до точки 14, от точки 15 до точки 1, от точки 19 до точки 22, от точки 23 до точки 28, от точки 29 до точки 32, от точки 33 до точки 36, от точки 37 до точки 40, от точки 41 до точки 45, от точки 49 до точки 50, от точки 54 до точки 57, от точки 58 до точки 61, от точки 62 до точки 64, от точки 65 до точки 69, от точки 70 до точки 73, от точки 74 до точки 77, от точки 78 до точки 82, от точки 83 до точки 87, от точки 88 до точки 91, от точки 92 до точки 95, от точки 96 до точки 105, от точки 106 до точки 108 - 59:32:1290001:771;
- от точки 6 до точки 8 - 59:32:1290001:743;
- от точки 14 до точки 15 - 59:32:1290001:199;
- от точки 18 до точки 19, от точки 22 до точки 23, от точки 57 до точки 58 - земли неразграниченной муниципальной или государственной собственности;

- от точки 28 до точки 29 - 59:32:1290001:295;
- от точки 32 до точки 33 - 59:32:1290001:28;
- от точки 36 до точки 37 - 59:32:1290001:772;
- от точки 40 до точки 41 - 59:32:1290001:532;
- от точки 45 до точки 49 - 59:32:1290001:338;
- от точки 50 до точки 51 - 59:32:1290001:291;
- от точки 51 до точки 54 - 59:32:1290001:773;
- от точки 61 до точки 62 - 59:32:1290001:770;
- от точки 64 до точки 65 - 59:32:1290001:533;
- от точки 69 до точки 70 - 59:32:1290001:783;
- от точки 73 до точки 74 - 59:32:1290001:782;
- от точки 77 до точки 78 - 59:32:1290001:334;
- от точки 82 до точки 83 - 59:32:1290001:690;
- от точки 87 до точки 88 - 59:32:1290001:296;
- от точки 91 до точки 92 - 59:32:1290001:776;
- от точки 95 до точки 96 - 59:32:1290001:334;
- от точки 105 до точки 106 - 59:32:1290001:9.

Условные обозначения:	
	представитель газопровода
	граница участка в Едином государственном реестре недвижимости (ЕГРН)
	граница земельного участка
	граница кадастрового квартала
	населенный пункт
	кадастровый квартал
	кадастровый номер земельного участка

Заявитель:

МП
(для юридических лиц и индивидуальных предпринимателей)


Представитель АО "Газпром газораспределение Пермь"
по доверенности от 27.11.2024г. № 2351, Мелехина О.Ю.
(подпись, расшифровка подписи)

Каталог координат, м
Система координат МСК-59

Условный номер земельного участка - ЗУ1(1)					
Площадь земельного участка 3655.25 м2					
№ точки границы	Координаты, м		№ точки границы	Координаты, м	
	X	Y		X	Y
ЗУ1(1)					
1	495984.78	2244895.29	56	496045.87	2244696.44
2	495992.94	2244897.69	57	496044.50	2244696.00
3	495993.56	2244895.28	58	496043.09	2244699.74
4	495996.10	2244895.91	59	496044.48	2244700.19
5	495995.48	2244898.44	60	496043.02	2244704.11
6	496002.29	2244900.45	61	496041.52	2244703.95
7	496000.85	2244897.00	62	496039.03	2244710.72
8	496002.73	2244890.36	63	496049.83	2244711.89
9	495996.28	2244888.74	64	496053.57	2244718.52
10	495999.13	2244877.59	65	496055.19	2244713.23
11	496006.59	2244853.19	66	496052.38	2244708.28
12	496004.69	2244849.66	67	496049.26	2244707.41
13	496007.64	2244840.05	68	496062.40	2244672.10
14	496002.04	2244838.40	69	496065.32	2244673.18
15	495998.38	2244851.35	70	496066.67	2244669.43
16	495986.58	2244894.31	71	496063.79	2244668.35
ЗУ1(2)					
1	495984.78	2244895.29	72	496070.34	2244651.22
18	496203.31	2244376.95	74	496074.31	2244648.40
19	496201.24	2244380.39	75	496071.96	2244647.55
20	496207.29	2244384.80	76	496080.83	2244627.38
21	496195.35	2244407.14	77	496083.15	2244627.98
22	496188.08	2244402.29	78	496084.86	2244624.29
23	496186.02	2244405.72	79	496082.47	2244623.67
24	496193.46	2244410.68	80	496091.04	2244604.20
25	496172.59	2244449.73	81	496096.11	2244594.81
26	496162.51	2244468.29	82	496098.00	2244595.75
27	496158.69	2244476.95	83	496099.87	2244592.21
28	496157.83	2244476.50	84	496098.01	2244591.29
29	496156.04	2244480.08	85	496100.79	2244586.14
30	496156.79	2244480.47	86	496110.82	2244571.34
31	496147.50	2244497.21	87	496113.71	2244572.83
32	496146.89	2244496.95	88	496116.03	2244569.53
33	496144.58	2244500.90	89	496113.08	2244568.00
34	496145.11	2244501.30	90	496133.36	2244535.47
35	496123.67	2244538.21	91	496136.77	2244537.35
36	496119.30	2244536.79	92	496139.08	2244534.51
37	496117.65	2244543.65	93	496135.19	2244532.32
38	496119.83	2244544.81	94	496152.69	2244502.20
39	496112.96	2244555.70	95	496156.21	2244503.99
40	496110.74	2244554.36	96	496158.15	2244500.49
41	496108.57	2244557.72	97	496154.67	2244498.72
42	496110.71	2244559.01	98	496167.39	2244472.80
43	496094.80	2244582.51	99	496178.71	2244453.12
44	496083.94	2244602.96	100	496200.49	2244412.38
45	496082.36	2244602.19	101	496223.69	2244368.95
46	496081.74	2244603.44	102	496234.82	2244343.62
47	496084.01	2244604.48	103	496228.41	2244340.80
48	496081.72	2244609.47	104	496220.21	2244359.47
49	496081.19	2244609.22	105	496214.06	2244356.23
50	496074.86	2244623.60	106	496212.33	2244359.84
51	496069.78	2244635.11	107	496218.60	2244363.14
52	496069.25	2244636.26	108	496209.19	2244381.23
53	496067.62	2244639.82	18	496203.31	2244376.95
54	496065.25	2244644.96			

Схема предполагаемых к использованию земель или части земельного участка

Объект: Нефтепроводы и нефтепродуктопроводы диаметром DN 300 и менее, газопроводы и иные трубопроводы давлением до 1,2 Мпа для размещения объекта: "Распределительные газопроводы д. Кольцо Пермского района Пермского края"
Местоположение: Российская Федерация, Пермский край, муниципальный округ Пермский, село Кольцо
Площадь земель или части земельного участка: 1928.98 м²
Категория земель: Земли населенных пунктов
Вид разрешенного использования земельного участка: Улично-дорожная сеть
Кадастровый номер участка: 59:32:1290001:777

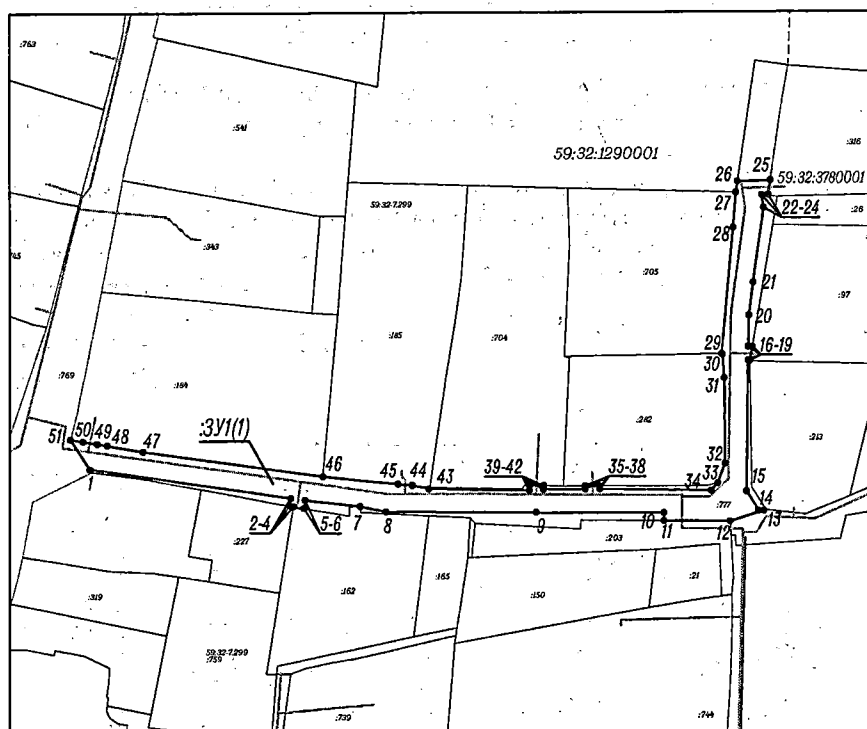

Масштаб 1:1000

Каталог координат, м Система координат МСК-59

Условный номер земельного участка - 3У1(1)					
Площадь земельного участка 1928.98 м ²					
№ точки границы	Координаты, м		№ точки границы	Координаты, м	
№	X	Y	№	X	Y
1	495997.39	2244924.00	27	496074.33	2245102.68
2	495989.43	2244979.50	28	496064.45	2245101.92
3	495987.31	2244979.17	29	496029.48	2245098.71
4	495987.12	2244980.23	30	496029.37	2245098.92
5	495986.63	2244983.12	31	496022.78	2245099.43
6	495988.86	2244983.46	32	495998.96	2245099.68
7	495987.16	2244998.72	33	495993.52	2245097.68
8	495985.64	2245005.91	34	495991.44	2245095.84
9	495985.44	2245047.54	35	495991.81	2245065.14
10	495985.29	2245082.77	36	495992.71	2245065.12
11	495983.09	2245082.76	37	495992.70	2245061.12
12	495982.95	2245101.06	38	495991.86	2245061.14
13	495985.92	2245110.36	39	495991.72	2245049.60
14	495985.91	2245108.81	40	495992.80	2245049.65
15	495991.21	2245105.59	41	495992.88	2245045.65
16	496027.71	2245106.00	42	495991.47	2245045.59
17	496027.68	2245106.50	43	495991.89	2245017.83
18	496031.52	2245107.14	44	495992.92	2245013.22
19	496031.57	2245106.08	45	495993.32	2245009.22
20	496040.27	2245106.20	46	495995.40	2244988.37
21	496049.32	2245107.44	47	496002.34	2244938.67
22	496069.99	2245110.26	48	496004.07	2244928.76
23	496073.57	2245109.77	49	496004.52	2244925.99
24	496073.64	2245111.60	50	496005.17	2244922.04
25	496077.65	2245112.15	51	496005.72	2244918.68
26	496077.31	2245102.25	1	495997.39	2244924.00

Описание границ смежных землепользователей: 3У1(1):

- от точки 1 до 3, от точки 5 до точки 11, от точки 12 до точки 17, от точки 18 до точки 24, от точки 25 до точки 26, от точки 33 до точки 36, от точки 37 до точки 40, от точки 41 до точки 44 - 59:32:1290001:777
- от точки 3 до точки 4 - 59:32:1290001:227;
- от точки 4 до точки 5 - 59:32:1290001:162;
- от точки 11 до точки 12 - 59:32:1290001:203;
- от точки 17 до точки 18 - 59:32:1290001:197;
- от точки 24 до точки 25 - 59:32:1290001:316;
- от точки 26 до точки 27 - земли неразграниченной муниципальной или государственной собственности;
- от точки 27 до точки 29 - 59:32:1290001:705;
- от точки 29 до точки 33, от точки 36 до точки 37 - 59:32:1290001:282;
- от точки 40 до точки 41 - 59:32:1290001:704;
- от точки 44 до точки 46 - 59:32:1290001:185;
- от точки 46 до точки 51 - 59:32:1290001:184;
- от точки 51 до точки 1 - 59:32:1290001:769

Условные обозначения:

- проектируемый газопровод
- граница участка ранее учтенного в ЕТРН
- граница земельного участка
- граница кадастрового квартала
- граница населенного пункта
- номер кадастрового квартала
- кадастровый номер земельного участка

Заявитель:


Подпись
МП

Представитель АО "Газпром газораспределение Пермь"
по доверенности от 27.11.2024г. № 2351, Мелехина О.Ю.
(подпись, расшифровка подписи)

(для юридических лиц и индивидуальных
предпринимателей)

Схема предполагаемых к использованию земель или части земельного участка

Объект: Нефтепроводы и нефтепродуктопроводы диаметром DN 300 и менее, газопроводы и иные трубопроводы давлением до 1,2 Мпа для размещения объекта: "Распределительные газопроводы д. Кольцово Пермского района Пермского края"
 Местоположение: Российская Федерация, Пермский край, муниципальный округ Пермский, село Кольцово
 Площадь земель или части земельного участка: 258.57 м²
 Категория земель: Земли населенных пунктов
 Вид разрешенного использования земельного участка: Улично-дорожная сеть
 Кадастровый номер участка: 59:32:1290001:778

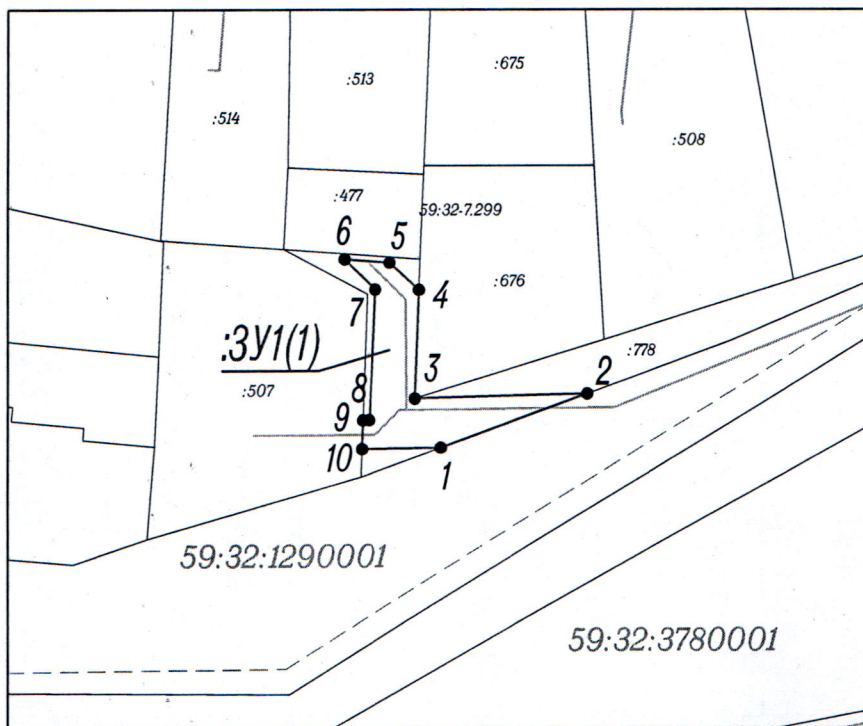

Масштаб 1:500

Каталог координат, м Система координат МСК-59

Условный номер земельного участка - 3У1(1)		
Площадь земельного участка 258.57 м ²		
№ точки границы	Координаты, м	
№	X	Y
1	495612.76	2245071.51
2	495620.23	2245091.84
3	495619.61	2245067.91
4	495634.52	2245068.48
5	495638.33	2245064.38
6	495638.82	2245058.09
7	495634.60	2245062.39
8	495616.61	2245061.59
9	495616.60	2245060.68
10	495612.60	2245060.54
1	495612.76	2245071.51

Описание границ смежных землепользователей:

3У1(1):

- от точки 1 до точки 2 - земли неограниченной муниципальной или государственной собственности;
- от точки 2 до точки 3, от точки 4 до точки 9, от точки 10 до точки 1 - 59:32:1290001:778;
- от точки 3 до точки 4 - 59:32:1290001:676;
- от точки 9 до точки 10 - 59:32:1290001:507.

Условные обозначения:

- | | |
|--|--|
| | - проектируемый газопровод |
| | - граница участка ранее учтенного в ЕТРН |
| | - граница земельного участка |
| | - граница кадастрового квартала |
| | - граница населенного пункта |
| | - номер кадастрового квартала |
| | - кадастровый номер земельного участка |

Заявитель: _____


МП

(для юридических лиц и индивидуальных
предпринимателей)

Представитель АО "Газпром газораспределение Пермь"
по доверенности от 27.11.2024г. № 2351, Мелехина О.Ю.
(подпись, расшифровка подписи)

Схема предполагаемых к использованию земель или части земельного участка

Объект: Нефтепроводы и нефтепродуктопроводы диаметром DN 300 и менее, газопроводы и иные трубопроводы давлением до 1,2 Мпа для размещения объекта: "Распределительные газопроводы в. Кольцово Пермского района Пермского края"
 Местоположение: Российская Федерация, Пермский край, муниципальный округ Пермский, село Кольцово
 Площадь земель или части земельного участка: 5589,29 м²
 Категория земель: Земли населенных пунктов
 Вид разрешенного использования земельного участка: Улично-дорожная сеть
 Кадастровый номер участка: 59:32:1290001:779

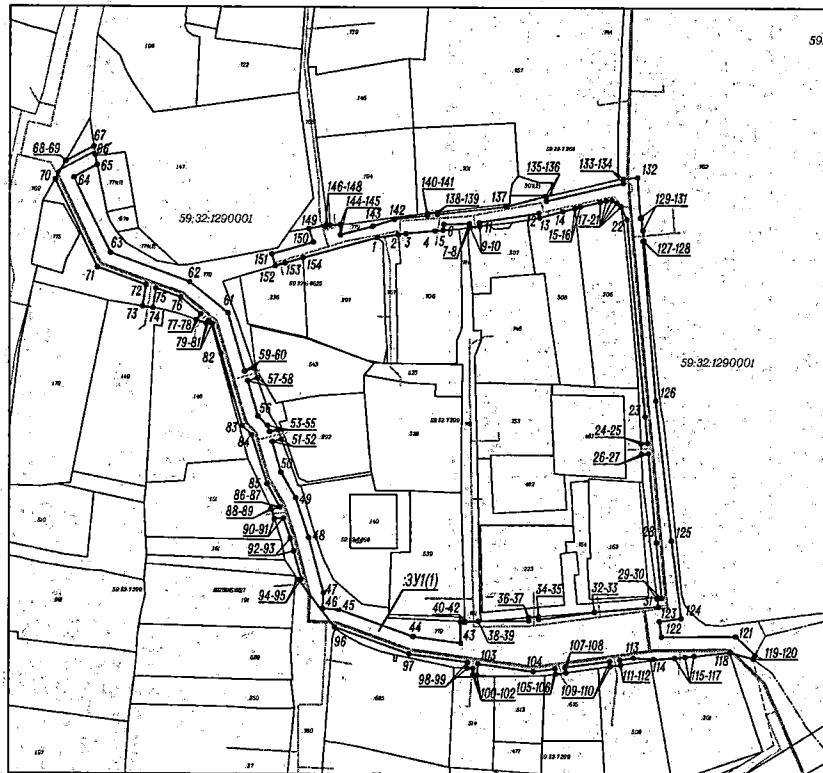

Масштаб 1:1000

Условные обозначения:

- проектируемый газопровод
- граница участка ранее учтенного в ЕГРН
- граница земельного участка
- граница кадастрового участка
- граница населенного пункта
- номер кадастрового участка
- кадастровый номер земельного участка

№ точки	Координаты	№ точки	Координаты	№ точки	Координаты
№	X	Y	№	X	Y
1	2245003.97	495848.67	53	2244965.11	495773.14
2	2245012.43	495849.87	54	2244961.85	495772.29
3	2245015.42	495850.29	55	2244961.14	495774.81
4	2245026.76	495853.35	56	2244957.42	495778.49
5	2245030.12	495853.59	57	2244953.38	495782.33
6	2245030.43	495853.95	58	2244957.15	495793.44
7	2245040.48	495854.29	59	2244955.86	495797.25
8	2245040.58	495852.77	60	2244952.26	495796.17
9	2245040.88	495852.82	61	2244945.65	495818.84
10	2245044.66	495853.27	62	2244938.29	495831.27
11	2245044.46	495854.09	63	2244899.59	495842.40
12	2245067.65	495858.45	64	2244885.23	495847.81
13	2245068.05	495856.61	65	2244894.34	495876.66
14	2245077.18	495859.08	66	2244893.54	495880.59
15	2245081.95	495860.37	67	2244893.09	495883.92
16	2245083.99	495861.91	68	2244882.07	495878.06
17	2245091.04	495863.35	69	2244881.95	495878.09
18	2245094.23	495863.32	70	2244877.85	495870.96
19	2245096.50	495863.55	71	2244894.56	495836.72
20	2245098.39	495862.48	72	2244813.55	495829.93
21	2245100.06	495860.97	73	2244812.20	495821.42
22	2245102.40	495856.01	74	2244816.15	495820.78
23	2245103.61	495778.77	75	2244817.38	495828.56
24	2245110.58	495782.29	76	2244817.07	495825.00
25	2245107.95	495788.08	77	2244834.96	495818.54
26	2245108.14	495764.08	78	2244833.08	495816.25
27	2245110.94	495764.24	79	2244837.06	495814.79
28	2245114.14	495729.45	80	2244838.06	495816.01
29	2245116.13	495707.55	81	2244839.53	495814.79
30	2245114.88	495707.35	82	2244842.91	495808.22
31	2245114.88	495704.23	83	2244851.39	495774.79
32	2245089.60	495702.10	84	2244854.90	495771.13
33	2245089.61	495702.02	85	2244860.97	495752.00
34	2245067.70	495699.06	86	2244865.94	495742.80
35	2245067.69	495700.27	87	2244866.07	495742.41
36	2245063.69	495699.94	88	2244862.47	495742.05
37	2245063.70	495699.63	89	2244862.60	495741.81
38	2245044.10	495698.37	90	2244863.82	495738.16
39	2245044.10	495698.42	91	2244867.40	495738.52
40	2245038.77	495698.42	92	2244870.05	495730.66
41	2245037.11	495698.03	93	2244871.35	495725.71
42	2245037.25	495698.80	94	2244874.28	495714.56
43	2245038.43	495692.41	95	2244867.34	495714.47
44	2245038.43	495692.41	96	2244867.30	495695.95
45	2244988.02	495702.72	97	2245016.78	495695.57
46	2244982.59	495703.07	98	2245039.93	495682.36
47	2244982.93	495709.19	99	2245035.76	495680.12
48	2244977.23	495730.67	100	2245041.99	495680.01
49	2244972.09	495746.44	101	2245041.98	495677.51
50	2244966.32	495756.39	102	2245043.98	495677.39
51	2244963.23	495768.44	103	2245043.98	495681.80
52	2244966.48	495768.38	104	2245065.47	495678.81

Описание границ смежных землепользователей:
 301(1):

- от точки 1 до точки 2 - 59:32:1290001:767;
- от точки 2 до точки 5 - 59:32:1290001:771;
- от точки 5 до точки 8, от точки 10 до точки 13, от точки 21 до точки 25, от точки 26 до точки 30, от точки 32 до точки 35, от точки 36 до точки 39, от точки 40 до точки 52, от точки 53 до точки 58, от точки 59 до точки 65, от точки 67 до точки 69, от точки 70 до точки 73, от точки 74 до точки 77, от точки 79 до точки 88, от точки 90 до точки 95, от точки 96 до точки 99, от точки 102 до точки 106, от точки 107 до точки 110, от точки 111 до точки 115, от точки 120 до точки 128, от точки 133 до точки 139, от точки 140 до точки 145, от точки 146 до точки 148, от точки 149 до точки 152 - 59:32:1290001:779;
- от точки 8 до точки 9 от точки 39 до точки 40, - 59:32:1290001:781;
- от точки 9 до точки 10 - 59:32:1290001:307;
- от точки 13 до точки 15 - 59:32:1290001:308;
- от точки 15 до точки 21 - 59:32:1290001:306;
- от точки 25 до точки 56, от точки 30 до точки 32, от точки 35 до точки 36, от точки 52 до точки 53, от точки 58 до точки 59, от точки 99 до точки 102, от точки 118 до точки 120 - земли неразграниченной или государственной собственности;
- от точки 65 до точки 66 - 59:32:1290001:774;
- от точки 66 до точки 67 - 59:32:1290001:147;
- от точки 69 до точки 70 - 59:32:1290001:769;
- от точки 73 до точки 74 - 59:32:1290001:149;
- от точки 78 до точки 79 - 59:32:1290001:146;
- от точки 88 до точки 90 - 59:32:1290001:151;
- от точки 95 до точки 96 - 59:32:1290001:180;
- от точки 106 до точки 107 - 59:32:1290001:1675;
- от точки 110 до точки 111 - 59:32:1290001:1508;
- от точки 115 до точки 118 - 59:32:1290001:301;
- от точки 128 до точки 133 - 59:32:1290001:762;
- от точки 139 до точки 140 - 59:32:1290001:701;
- от точки 145 до точки 146 - 59:32:1290001:154;
- от точки 148 до точки 149 - 59:32:1290001:768;
- от точки 152 до точки 154 - 59:32:1290001:1336;
- от точки 154 до точки 1 - 59:32:1290001:1297.

Заявитель:

А.И.И.
 МП


(для юридических лиц и индивидуальных предпринимателей)

Представитель АО "Газпром газораспределение Пермь"
 по доверенности от 27.11.2024 г. № 2351, Мелехина О.Ю.
 (подпись, расшифровка подписи)

Схема предполагаемых к использованию земель или части земельного участка

8

Объект: Нефтепроводы и нефтепродуктопроводы диаметром DN 300 и менее, газопроводы и иные трубопроводы давлением до 1,2 Мпа
 для размещения объекта: "Распределительные газопроводы д. Кольцово Пермского района Пермского края"
 Местоположение: Российская Федерация, Пермский край, муниципальный округ Пермский, село Кольцово
 Площадь земель или части земельного участка: 814.21 м²
 Категория земель: Земли населенных пунктов
 Вид разрешенного использования земельного участка: Улично-дорожная сеть
 Кадастровый номер участка: 59:32:1290001:780

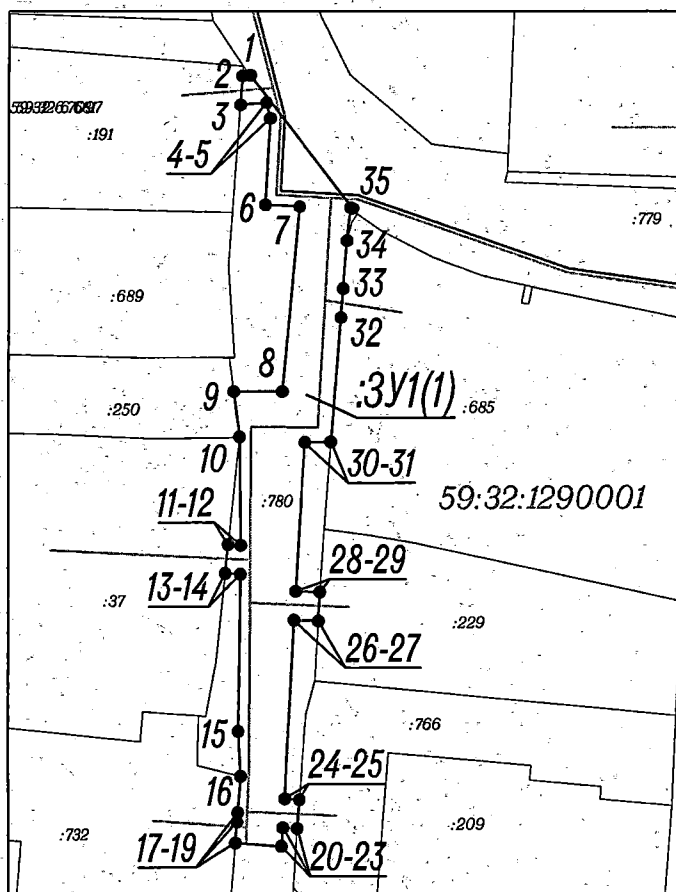

Масштаб 1:500

Условные обозначения:

- проектируемый газопровод
- граница участка ранее учтенного в ЕИРН
- граница земельного участка
- граница кадастрового квартала
- граница населенного пункта
- номер кадастрового квартала
- кадастровый номер земельного участка

Каталог координат, м Система координат МСК-59

Условный номер земельного участка - 3У1(1)					
Площадь земельного участка 814.21 м2					
№ точки границы	Координаты, м		№ точки границы	Координаты, м	
№	X	Y	№	X	Y
1	2244973.12	495714.47	19	2244971.17	495608.08
2	2244972.04	495714.38	20	2244977.52	495607.59
3	2244971.76	495710.34	21	2244977.72	495610.14
4	2244975.32	495710.63	22	2244979.69	495610.03
5	2244975.88	495708.48	23	2244980.00	495614.01
6	2244975.22	495696.47	24	2244977.97	495614.12
7	2244979.97	495696.21	25	2244979.26	495638.88
8	2244977.60	495670.56	26	2244982.64	495638.77
9	2244970.91	495670.57	27	2244982.88	495642.76
10	2244971.73	495664.28	28	2244979.49	495642.87
11	2244971.91	495649.25	29	2244980.73	495663.49
12	2244970.18	495649.34	30	2244984.35	495663.54
13	2244969.77	495645.36	31	2244985.69	495680.85
14	2244971.86	495645.25	32	2244985.99	495684.84
15	2244971.56	495623.43	33	2244986.50	495691.44
16	2244971.91	495617.24	34	2244986.99	495696.06
17	2244971.50	495612.24	35	2244987.30	495695.95
18	2244971.40	495610.96	1	2244973.12	495714.47

Описание границ смежных землепользователей:

3У1(1):

- от точки 1 до точки 2, от точки 3 до точки 9, от точки 10 до точки 12, от точки 13 до точки 16, от точки 19 до точки 23, от точки 24 до точки 27, от точки 28 до точки 31, от точки 34 до точки 35 - 59:32:1290001:780;
- от точки 2 до точки 3 - 59:32:1290001:191;
- от точки 9 до точки 10 - 59:32:1290001:250;
- от точки 12 до точки 13 - 59:32:1290001:37;
- от точки 16 до точки 19 - 59:32:1290001:732;
- от точки 23 до точки 24 - 59:32:1290001:766;
- от точки 27 до точки 28 - 59:32:1290001:229;
- от точки 31 до точки 34 - 59:32:1290001:685;
- от точки 35 до точки 1 - 59:32:1290001:779;

Заявитель:


Подпись
 МП

(для юридических лиц и индивидуальных предпринимателей)

Представитель АО "Газпром газораспределение Пермь"
 по доверенности от 27.11.2024г. № 2351, Мелехина О.Ю.
 (подпись, расшифровка подписи)

Схема предполагаемых к использованию земель или части земельного участка

Объект: Нефтепроводы и нефтепродуктопроводы диаметром DN 300 и менее, газопроводы и иные трубопроводы давлением до 1,2 Мпа для размещения объекта: "Распределительные газопроводы д. Кольцово Пермского района Пермского края"
 Местоположение: Российская Федерация, Пермский край, муниципальный округ Пермский, село Кольцово
 Площадь земель или части земельного участка: 652,46 м²
 Категория земель: Земли населенных пунктов
 Вид разрешенного использования земельного участка: Улично-дорожная сеть
 Кадастровый номер участка: 59:32:1290001:781

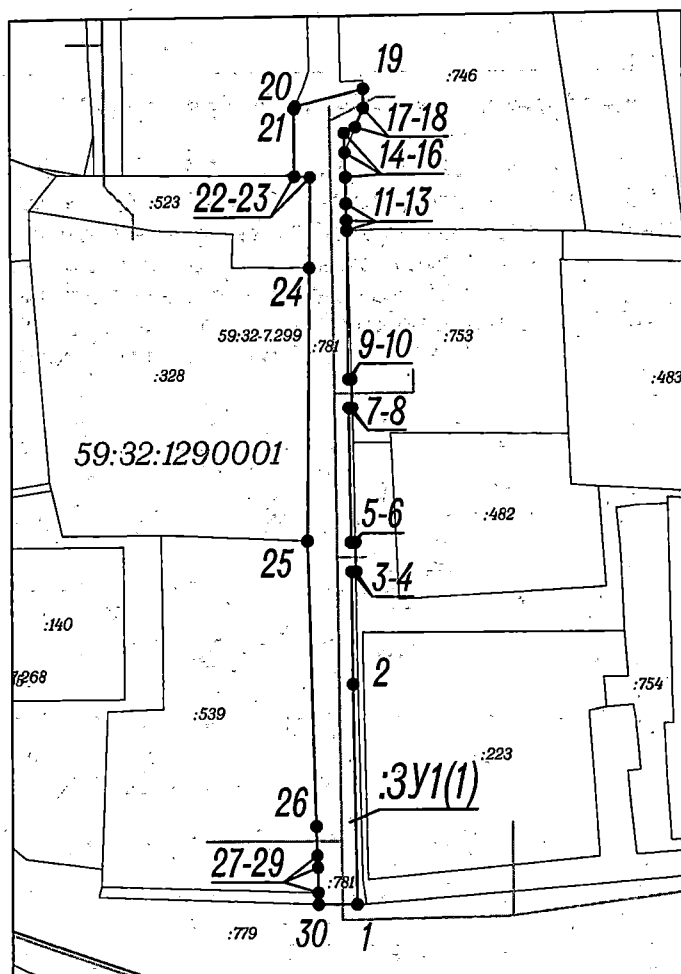

Масштаб 1:500

Условные обозначения:	
	- проектируемый газопровод
	- граница участка ранее учтенного в ЕГРН
	- граница земельного участка
	- граница кадастрового квартала
	- граница населенного пункта
	- номер кадастрового квартала
	- кадастровый номер земельного участка

Каталог координат, м Система координат МСК-59

Условный номер земельного участка - 13У1(1) Площадь земельного участка - 652,46 м ²					
№ точки	Координаты, м		№ точки	Координаты, м	
границы	X	Y	границы	X	Y
1	2245044.10	495698.42	17	2245044.17	495806.04
2	2245043.58	495728.88	18	2245045.28	495808.72
3	2245043.39	495744.44	19	2245045.25	495811.45
4	2245043.98	495744.44	20	2245035.85	495808.99
5	2245043.91	495748.44	21	2245035.70	495808.64
6	2245043.34	495748.44	22	2245035.72	495799.20
7	2245043.11	495767.06	23	2245037.88	495799.08
8	2245043.55	495767.07	24	2245037.72	495786.52
9	2245043.46	495771.06	25	2245037.30	495748.62
10	2245043.07	495771.06	26	2245038.45	495709.19
11	2245042.95	495791.71	27	2245038.57	495705.19
12	2245042.90	495793.08	28	2245038.62	495703.53
13	2245042.82	495795.41	29	2245038.71	495700.04
14	2245042.80	495799.06	30	2245038.76	495698.42
15	2245042.69	495802.48	1	2245044.10	495698.42
16	2245042.65	495805.25			

Описание границ смежных землепользователей:

3У1(1):

- от точки 1 до точки 4, от точки 5 до точки 8, от точки 9 до точки 11, от точки 15 до точки 17, от точки 19 до точки 20, от точки 21 до точки 22, от точки 28 до точки 31, от точки 34 до точки 35 - 59:32:1290001:780;
- от точки 4 до точки 5, от точки 29 до точки 30 - земли неразграниченной муниципальной или государственной собственности;
- от точки 8 до точки 9 - 59:32:1290001:753;
- от точки 11 до точки 15, от точки 17 до точки 19 - 59:32:1290001:746;
- от точки 20 до точки 21 - 59:32:1290001:706;
- от точки 22 до точки 24 - 59:32:1290001:523;
- от точки 24 до точки 25 - 59:32:1290001:328;
- от точки 25 до точки 29 - 59:32:1290001:539;
- от точки 30 до точки 1 - 59:32:1290001:779;

Заявитель:

МП

(для юридических лиц и индивидуальных предпринимателей)

Представитель АО "Газпром газораспределение Пермь"
по доверенности от 27.11.2024г. № 2351, Мелехина О.Ю.
(подпись, расшифровка подписи)