



**КОМИТЕТ ИМУЩЕСТВЕННЫХ ОТНОШЕНИЙ
АДМИНИСТРАЦИИ ПЕРМСКОГО МУНИЦИПАЛЬНОГО ОКРУГА**

РЕШЕНИЕ

о размещении объектов № 1766

Пермский край
Пермский муниципальный округ

08.08.2025

Комитет имущественных отношений администрации Пермского муниципального округа разрешает Публичному акционерному обществу «Россети Урал» (ИНН 6671163413, ОГРН 1056604000970, почтовый адрес: 620026, г. Екатеринбург, ул. Мамина Сибиряка, д. 140)

размещение объекта: «Строительство ВЛ 0,4 кВ с установкой ПУ для электроснабжения деревни Меркушево (4500101601)»

на землях муниципальной собственности и государственная собственность на которые не разграничена.

на срок бессрочно

Местоположение: Пермский край, Пермский м.о., д. Меркушево.

Приложение: схема предполагаемых к использованию земель или земельных участков.

Особые условия использования:

1) При установке опор электросетевого хозяйства учесть параметры ширины проезда улично-дорожной сети, во избежание сужения полосы отвода дороги. Установить опоры на расстоянии не более 2 метров от границ земельного участка.

2) При условии получения разрешения на производство земляных работ.

Заместитель председателя комитета

(подпись, печать)

М.В. Королева



СХЕМА ГРАНИЦ
предполагаемых к использованию земель
или части земельного участка на кадастровом плане территории

Объект: Строительство ВЛ 0,4 кВ с установкой ПУ для электроснабжения деревни Меркушево (4500101601)

Местоположение: Пермский край, м.о. Пермский, д.Меркушево

Категория земель: Земли населенных пунктов

Площадь земельного участка: 674 кв.м

Вид разрешенного использования: -

Способ размещения объекта: наземный, надземный

Срок использования: бессрочно

Каталог координат, МСК-59								
№ точки	Х	У	№ точки	Х	У	№ точки	Х	У
н1	499416.56	2242457.27	н8	499432.72	2242343.15	н15	499441.74	2242319.34
н2	499412.61	2242456.82	н9	499438.46	2242315.74	н16	499438.35	2242335.71
н3	499414.53	2242444.77	н10	499446.66	2242314.74	н17	499436.64	2242343.97
н4	499414.82	2242443.59	н11	499446.53	2242315.97	н18	499431.33	2242369.09
н5	499416.81	2242418.69	н12	499479.19	2242311.92	н19	499425.95	2242394.46
н6	499421.88	2242394.32	н13	499480.83	2242311.72	н20	499420.47	2242420.50
н7	499427.41	2242368.27	н14	499481.18	2242314.59	н1	499416.56	2242457.27

Описание границ смежных землепользователей:

От н1 до н3 – ЗУ 59:32:1310001:629

От н3 до н5 – ЗУ 59:32:1310001:408

От н5 до н6 – ЗУ 59:32:1310001:629

От н6 до н11 – муниципальные земли


От н11 до н12 – ЗУ 59:32:1310001:580

От н12 до н13 – ЗУ 59:32:1310001:579

От н13 до н16 – ЗУ 59:32:1310001:629

От н16 до н19 – муниципальные земли

От н19 до н1 – ЗУ 59:32:1310001:629

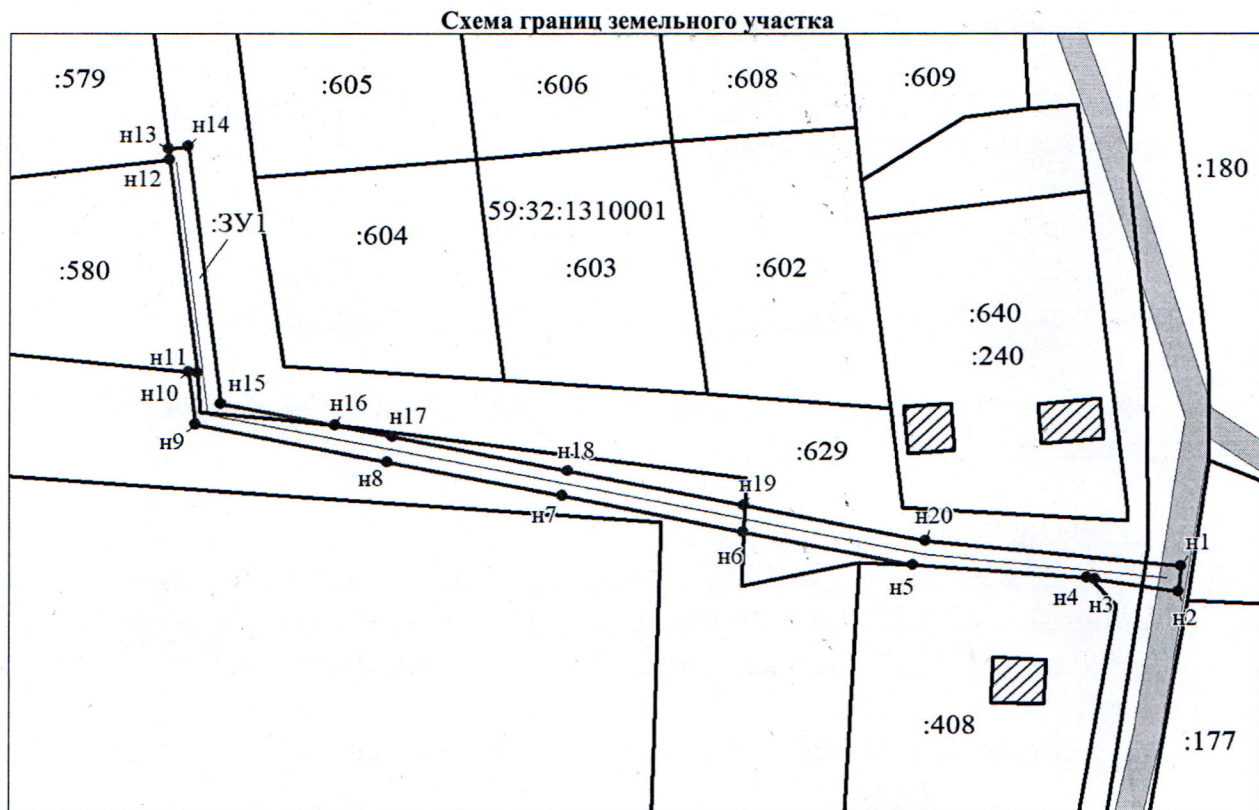

Масштаб 1:1000

Условные обозначения:

- граница образуемого земельного участка, предполагаемого к использованию
- :ЗУ1 - обозначение образуемого земельного участка
- н1 - обозначение характерной точки границы образуемого земельного участка
- граница зоны с особыми условиями использования территории

- граница земельного участка, сведения о котором содержатся в ЕГРН
- :408 - кадастровый номер земельного участка, сведения о котором содержатся в ЕГРН
- 59:32:1310001 - номер кадастрового квартала
- граница кадастрового квартала

Заявитель:

представитель по доверенности Боч- Бочарова М.А.

М.П.

(подпись)

(расшифровка подписи)