



**КОМИТЕТ ИМУЩЕСТВЕННЫХ ОТНОШЕНИЙ
АДМИНИСТРАЦИИ ПЕРМСКОГО МУНИЦИПАЛЬНОГО ОКРУГА**

РЕШЕНИЕ
о размещении объектов № 1768

Пермский край
Пермский муниципальный округ

08.08.2025

Комитет имущественных отношений администрации Пермского муниципального округа разрешает Могильниковой Марии Афонасьевне, почтовый адрес: 614532, Пермский край, Пермский р-н., с. Лобаново, ул. Дальняя, д. 3/1.

размещение объекта «Водопроводы и водоводы всех видов, для размещения которых не требуется разрешения на строительство»

на землях муниципальной собственности.

на срок 11 месяцев.

Местоположение: Пермский край, Пермский м.о., с. Лобаново, ул. Дальняя.

Приложение: схема предполагаемых к использованию земель или части земельного участка.

Особые условия использования:

- 1) При размещении водопровода учесть параметры ширины проезда улично-дорожной сети, во избежание сужения полосы отвода дороги.
- 2) При условии получения разрешения на производство земляных работ.

Заместитель председателя комитета

(подпись, печать)

М.В. Королева



Схема предполагаемых к использованию земель или части земельного участка

Объект: Водопроводы и водоводы всех видов, для размещения которых не требуется разрешение на строительство.


Местоположение: Пермский край, Пермский м.о., с. Лобаново, ул. Дальняя

Площадь земельного участка: 63 кв.м.

Категория земель: Земли населенных пунктов

Вид разрешенного использования: Отсутствует

Обозначение характерных точек границы	Координаты	
	X	Y
н1	501667,51	2233741,08
н2	501650,93	2233771,52
н3	501648,91	2233780,32
н4	501647,95	2233780,04
н5	501648,12	2233779,30
н6	501649,99	2233771,14
н7	501666,57	2233740,72
н8	501673,31	2233722,81
н9	501674,25	2233723,17

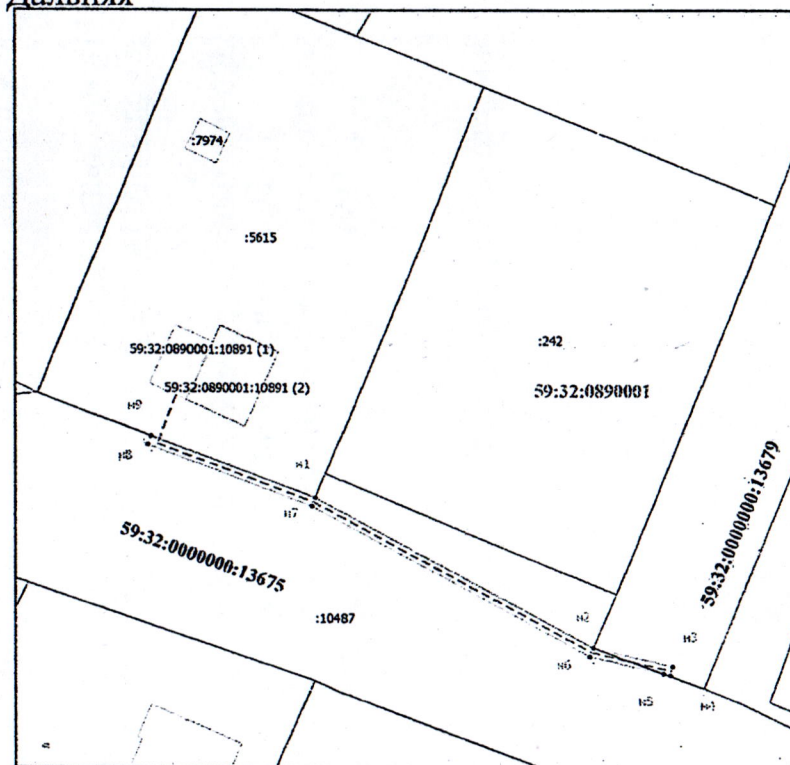

Масштаб 1:500

Система координат МСК-59 Площадь 63 кв.м.

Условные обозначения:

- - Граница земельного участка, включенная в ЕГРН
- - Проектируемая граница земельного участка
- - Граница проходящей охранной зоны
- - Обозначение проектируемого водопровода

59:32:0890001 – Номер кадастрового квартала

:5679 – Кадастровый номер земельного участка

н2 – Обозначение новой характерной точки

Описание границ смежных землепользователей	
Обозначение характерной точки	Кадастровый номер смежного участка
н2-н3-н4-н5	59:32:0000000:13679
н1-н2-н6-н7-н8-н9-н1	59:32:0000000:13675

Заявитель Исигильникова И.А.