



**КОМИТЕТ ИМУЩЕСТВЕННЫХ ОТНОШЕНИЙ
АДМИНИСТРАЦИИ ПЕРМСКОГО МУНИЦИПАЛЬНОГО ОКРУГА**

РЕШЕНИЕ
о размещении объектов № 1769

Пермский край
Пермский муниципальный округ

08.08.2025

Комитет имущественных отношений администрации Пермского муниципального округа разрешает Акционерному обществу «Газпром газораспределение Пермь» (ИНН 5902183841, ОГРН 1025900512670, почтовый адрес: 614000, г. Пермь, ул. Петропавловская, 43)

размещение объекта «Газопровод давлением до 1,2 Мпа, для размещения которого не требуется разрешения на строительство»

на землях муниципальной собственности.

на срок 1 год.

Местоположение: расположенных по адресу: Пермский край, Пермский м.о., п. Горный, ул. Пейзажная, к дому 30.


Приложение: схема предполагаемых к использованию земель или части земельного участка.

Особые условия использования:

1) При размещении газопровода учесть параметры ширины проезда улично-дорожной сети, во избежание сужения полосы отвода дороги.

2) При условии получения разрешения на производство земляных работ.

Заместитель председателя комитета

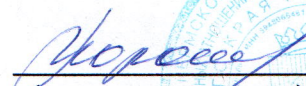
(подпись, печать)

М.В. Королева



Схема предполагаемых к использованию земель или части земельного участка

Объект: Газопровод давлением до 1,2 Мпа, для размещения которого не требуется разрешения на строительство

Местоположение: расположенных по адресу: Пермский край, Пермский м.о.,
п. Горный, ул.Пейзажная, к дому 30

Каталог координат, м

Площадь земель или части земельного участка, кв.м.: 132

Категория земель: земли населенных пунктов

Вид разрешенного использования: -

№ точки границы	X	Y
н1	504080.26	2236537.44
н2	504078.85	2236537.89
н3	504069.76	2236540.78
н4	504066.06	2236529.37
н5	504075.21	2236526.46
н6	504076.59	2236526.02
н1	504080.26	2236537.44

Описание границ смежных землепользователей:

От точки н1 до точки н2 - земельный участок с кадастровым номером 59:32:3480001:2686

От точки н2 до точки н3 - земельный участок с кадастровым номером 59:32:3480001:2689

От точки н3 до точки н4 - земельный участок с кадастровым номером 59:32:3480001:2900

От точки н4 до точки н5 - земельный участок с кадастровым номером 59:32:3480001:4259


От точки н5 до точки н6 - земельный участок с кадастровым номером 59:32:3480001:2656

От точки н6 до точки н1 - земельный участок с кадастровым номером 59:32:3480001:2900

Условные обозначения:

:2689

- границы и номер земельного участка, сведения о которых внесены в ЕГРН

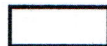

- предполагаемый участок земель, на которых планируется размещение объекта

59:32-6.553

- зоны с особыми условиями использования территории, сведения о которых внесены в ЕГРН

:3У1


- обозначение запрашиваемого земельного участка

• н1

- характерная точка границ земель или части земельного участка


59:32:3480001

- номер кадастрового квартала

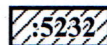

- границы и номер объекта капитального строительства, сведения о которых внесены в ЕГРН

- граница кадастрового квартала

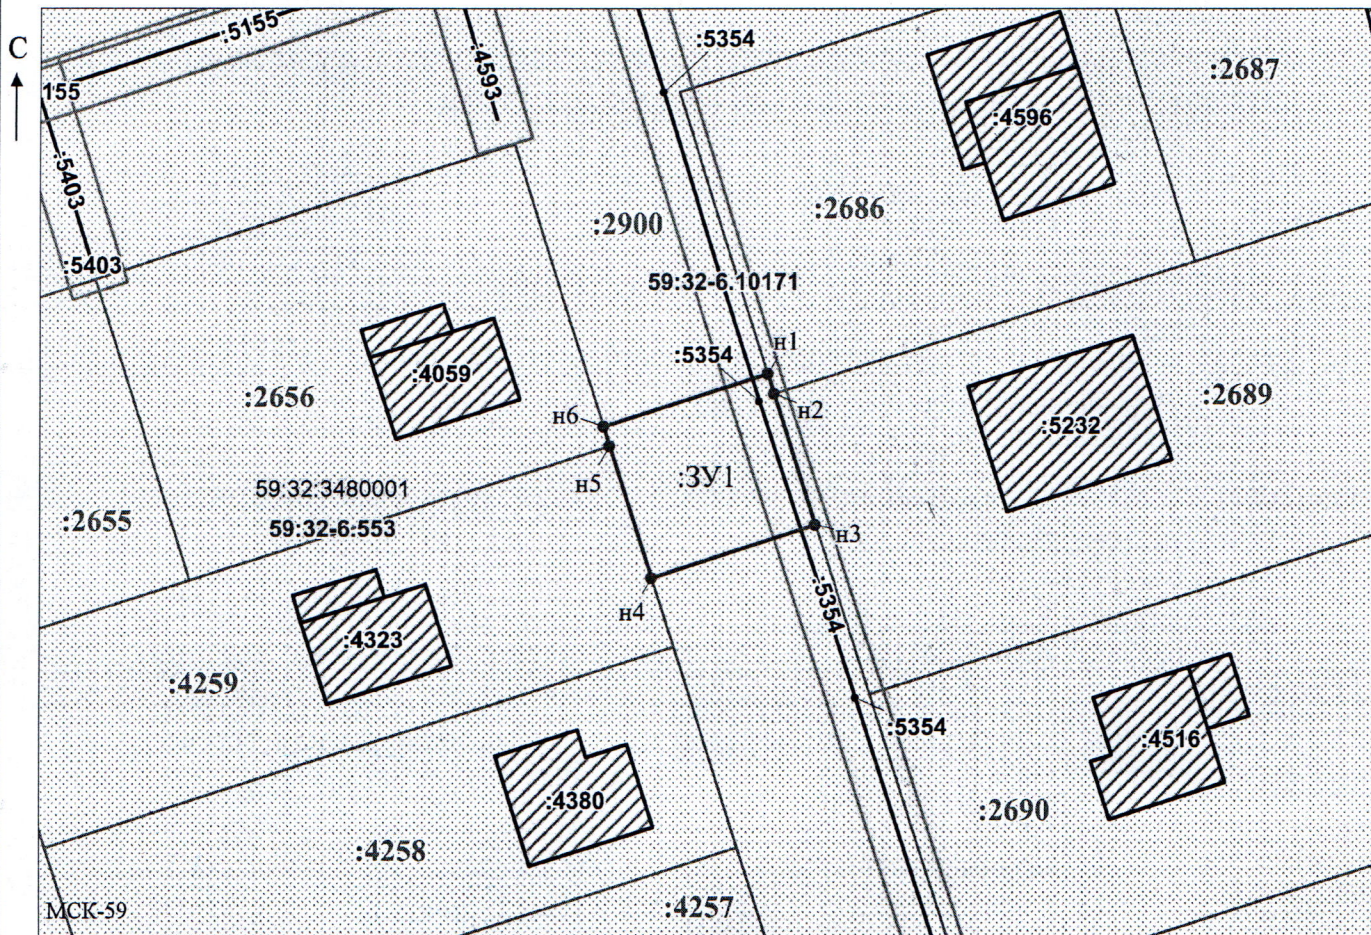

Масштаб 1:500

Заявитель:

МП

/ Офишкина И.В.

(подпись, расшифровка подписи)

(для юридических лиц

и индивидуальных предпринимателей)