



**КОМИТЕТ ИМУЩЕСТВЕННЫХ ОТНОШЕНИЙ
АДМИНИСТРАЦИИ ПЕРМСКОГО МУНИЦИПАЛЬНОГО ОКРУГА**

РЕШЕНИЕ
о размещении объектов № 1771

Пермский край
Пермский муниципальный округ

08.08.2025

Комитет имущественных отношений администрации Пермского муниципального округа разрешает ООО «Специализированный застройщик – Город сад» (ИНН 5902066175, ОГРН 1235900016175, юридический адрес: 614000, Пермский край, г. Пермь, ул. Советская, д. 40, офис 8)

размещение объекта «Газопровод в с. Гамово Пермского м.о. Пермского края (Газопровод давлением до 1,2 Мпа, для размещения которого не требуется разрешения на строительство)»

на землях муниципальной собственности.

на срок: 11 месяцев.

Местоположение: Пермский край, м.о. Пермский, с. Гамово, ул. 50 лет Октября.

Приложение: схема предполагаемых к использованию земель или части земельного участка.

Особые условия использования:

- 1) При размещении газопровода учесть параметры ширины проезда улично-дорожной сети, во избежание сужения полосы отвода дороги.
- 2) При условии получения разрешения на производство земляных работ.

Заместитель председателя комитета


(подпись, печать)

М.В. Королева



Схема предполагаемых к использованию земель или части земельного участка

Объект: Газопровод в с. Гамово Пермского м.о. Пермского края

Местоположение: Пермский край, м.о. Пермский, с. Гамово, ул. 50 лет Октября

Площадь земель или части земельного участка, кв. м 217

Категория земель: земли населенных пунктов


Вид разрешенного использования (при наличии): Земельные участки (территории) общего пользования

Описание границ смежных землепользователей:

от 1 точки до 2 точки, от 6 точки до 7 точки - земли, муниципальная собственность на которые не разграничена

от 2 точки до 3 точки, от 1 точки до 2 точки - граница земельного участка с кадастровым номером 59:32:0250002:4080

от 3 точки до 6 точки, от 7 точки до 1 точки - граница земельного участка с кадастровым номером 59:32:0000000:15016

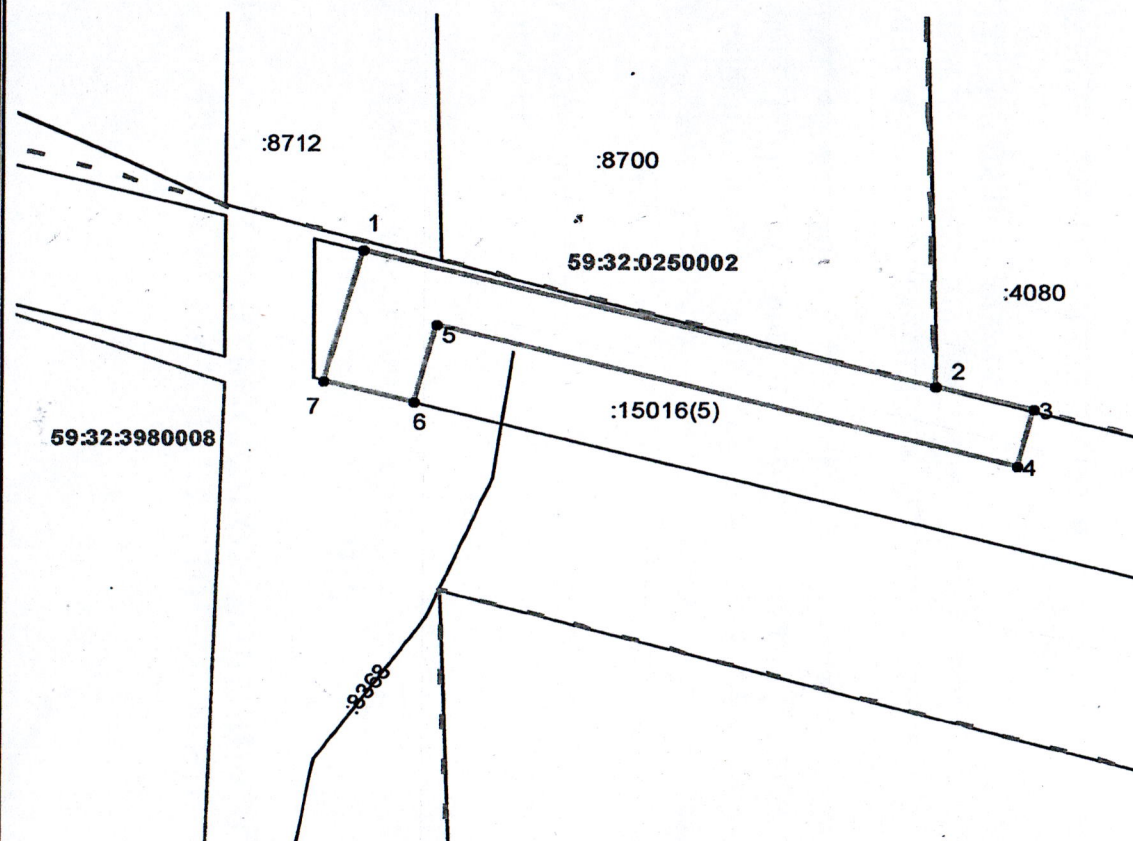

Масштаб 1:500

Условные обозначения:

--- Граница территориальной зоны

— Граница земельного участка, учтенного в ГКН

59:32:0250002 Кадастровый номер квартала

:15016 Кадастровый номер земельного участка

--- Граница зон с особым использованием территории

— Граница образуемого земельного участка

— Граница квартала

Заявитель:

А.А. Гамов
(подпись, расшифровка подписи)

Верно

Каталог координат МСК-59

Обозначение характерных точек границы	Координаты, м	
	X	Y
1	2	3
1	502 501.37	2 222 951.51
2	502 491.90	2 222 988.30
3	502 490.19	2 222 994.62
4	502 486.14	2 222 993.63
5	502 496.02	2 222 956.28
6	502 490.47	2 222 954.80
7	502 492.01	2 222 949.00
1	502 501.37	2 222 951.51