



**КОМИТЕТ ИМУЩЕСТВЕННЫХ ОТНОШЕНИЙ
АДМИНИСТРАЦИИ ПЕРМСКОГО МУНИЦИПАЛЬНОГО ОКРУГА**

РЕШЕНИЕ
о размещении объектов № 1772

Пермский край
Пермский муниципальный округ

08.08.2025

Комитет имущественных отношений администрации Пермского муниципального округа разрешает Акционерному обществу «Газпром газораспределение Пермь» (ИНН 5902183841, ОГРН 1025900512670, почтовый адрес: 614000, г. Пермь, ул. Петропавловская, 43)

размещение объекта «Нефтепроводы и нефтепродуктопроводы диаметром DN 300 и менее, газопроводы и иные трубопроводы давлением до 1,2 Мпа (для размещения объекта: «Распределительный газопроводы д. Кольцово Пермского района Пермского края)»

на землях муниципальной собственности.

на срок: 1 год.

Местоположение: Российская Федерация, Пермский край, Пермский муниципальный округ, село Кольцово, площадью 220,88 кв.м.

Местоположение: Российская Федерация, Пермский край, Пермский муниципальный округ, село Кольцово, площадью 343,06 кв.м.

Местоположение: Российская Федерация, Пермский край, Пермский муниципальный округ, село Кольцово, площадью 543,57 кв.м.

Местоположение: Российская Федерация, Пермский край, Пермский муниципальный округ, село Кольцово, площадью 157,17 кв.м.

Приложение: схема предполагаемых к использованию земель или части земельного участка.

Особые условия использования:

1) При размещении газопровода учесть параметры ширины проезда улично-дорожной сети, во избежание сужения полосы отвода дороги.

2) При условии получения разрешения на производство земляных работ.

Заместитель председателя комитета



(подпись, печать)

М.В. Королева



Схема предполагаемых к использованию земель или части земельного участка

Объект: Нефтепроводы и нефтепродуктопроводы диаметром DN 300 и менее, газопроводы и иные трубопроводы давлением до 1,2 Мпа для размещения объекта: "Распределительные газопроводы д. Кольцово Пермского района Пермского края"
Местоположение: Российская Федерация, Пермский край, муниципальный округ Пермский, село Кольцово
Площадь земель или части земельного участка: 220.88 м²
Категория земель: Земли населенных пунктов
Вид разрешенного использования земельного участка: Благоустройство территории
Кадастровый номер участка: 59:32:1290001:767

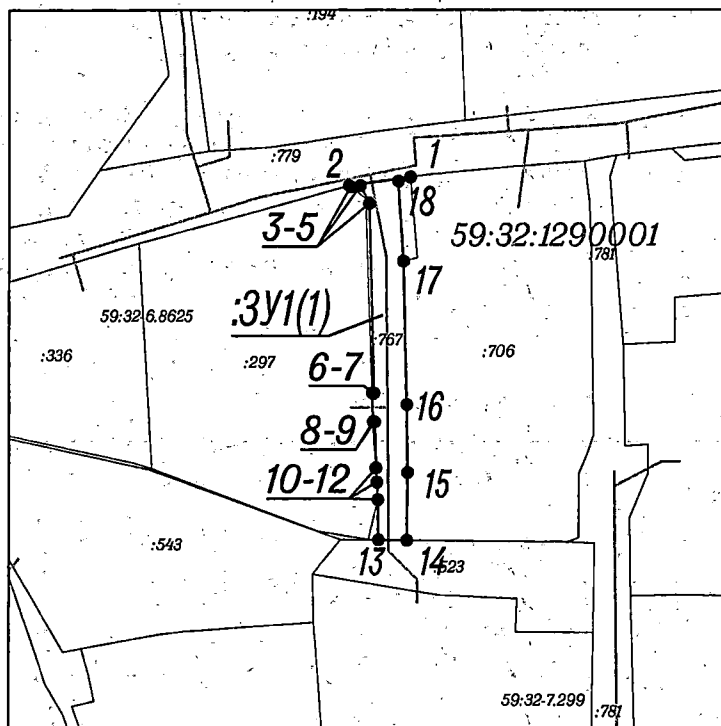

Каталог координат, м
Система координат МСК-59

Масштаб 1:500

Условный номер земельного участка - :3У1(1)		
Площадь земельного участка 220.88 м ²		
№ точки границы	Координаты, м	
№	X	Y
1	495849.87	2245012.43
2	495848.67	2245003.97
3	495848.51	2245004.17
4	495848.67	2245005.50
5	495846.24	2245006.77
6	495819.77	2245007.43
7	495819.76	2245007.16
8	495815.76	2245007.29
9	495815.77	2245007.53
10	495809.41	2245007.69
11	495807.45	2245007.83
12	495805.04	2245007.98
13	495799.50	2245008.06
14	495799.46	2245012.00
15	495808.79	2245012.08
16	495818.16	2245011.95
17	495838.24	2245011.48
18	495849.31	2245010.78
1	495849.87	2245012.43

Описание границ смежных землепользователей:

3У1(1):

- от точки 1 до точки 2 - 59:32:1290001:779;
- от точки 2 до точки 3, от точки 7 до точки 8, от точки 10 до точки 12 - 59:32:1290001:297;
- от точки 3 до точки 7, от точки 8 до точки 10, от точки 12 до точки 13, от точки 17 до точки 1 - 59:32:1290001:767;
- от точки 13 до точки 14 - 59:32:1290001:523;
- от точки 14 до точки 17 - 59:32:1290001:706;

Условные обозначения:

- проектируемый газопровод
- граница участка ранее учтенного в ЕГРН
- граница земельного участка
- граница кадастрового квартала
- граница населенного пункта
- номер кадастрового квартала
- кадастровый номер земельного участка

Заявитель:

Подпись


МП

(для юридических лиц и индивидуальных
предпринимателей)

Представитель АО "Газпром газораспределение Пермь"
по доверенности от 27.11.2024г. № 2351, Мелехина О.Ю.
(подпись, расшифровка подписи)

Схема предполагаемых к использованию земель или части земельного участка

Объект: Нефтепроводы и нефтепродуктопроводы диаметром DN 300 и менее, газопроводы и иные трубопроводы давлением до 1,2 Мпа
для размещения объекта: "Распределительные газопроводы д. Кольцово Пермского района Пермского края"
Местоположение: Российская Федерация, Пермский край, муниципальный округ Пермский, село Кольцово
Площадь земель или части земельного участка: 343.06 м²
Категория земель: Земли населенных пунктов
Вид разрешенного использования земельного участка: Благоустройство территории
Кадастровый номер участка: 59:32:1290001:768

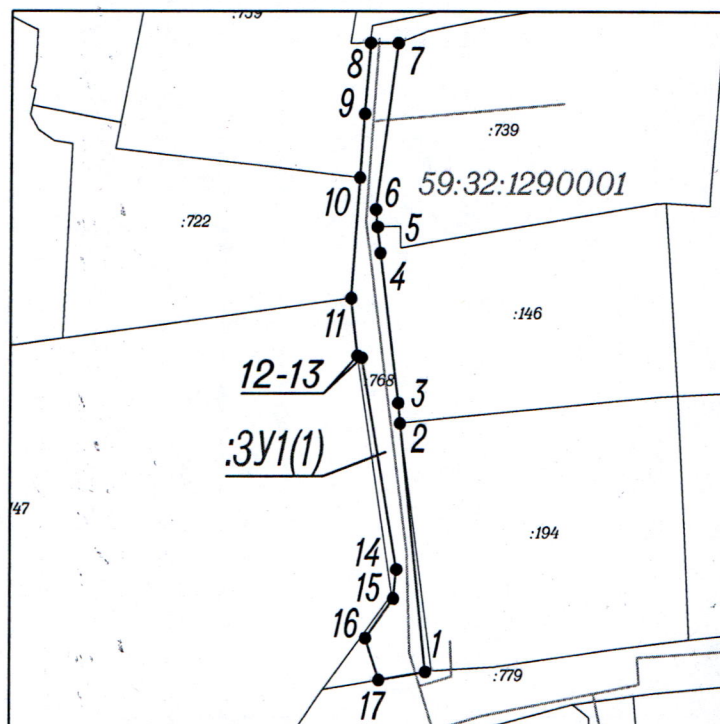

Масштаб 1:500

Каталог координат, м Система координат МСК-59

Условный номер земельного участка - :3У1(1)		
Площадь земельного участка 343.06 м ²		
№ точки границы	Координаты, м	
№	X	Y
1	495853.31	2244983.57
2	495887.74	2244979.96
3	495890.56	2244979.71
4	495911.43	2244977.12
5	495915.06	2244976.71
6	495917.48	2244976.47
7	495940.75	2244979.46
8	495940.76	2244975.64
9	495930.87	2244974.86
10	495921.94	2244974.24
11	495905.18	2244973.09
12	495897.16	2244974.00
13	495896.91	2244974.59
14	495867.51	2244979.52
15	495863.51	2244979.10
16	495858.03	2244975.23
17	495852.17	2244977.12
1	495853.31	2244983.57

Описание границ смежных землепользователей: 3У1(1):

- от точки 1 до точки 2, от точки 12 до точки 17 - 59:32:1290001:768;
- от точки 2 до точки 5 - 59:32:1290001:146;
- от точки 5 до точки 7 - 59:32:1290001:739;
- от точки 7 до точки 8 - земли неразграниченной муниципальной или государственной собственности;
- от точки 8 до точки 10 - 59:32:1290001:759;
- от точки 10 до точки 11 - 59:32:1290001:722;
- от точки 11 до точки 12 - 59:32:1290001:147;
- от точки 17 до точки 1 - 59:32:1290001:779;

Условные обозначения:

- проектируемый газопровод
- граница участка ранее учтенного в ЕГРН
- граница земельного участка
- граница кадастрового квартала
- граница населенного пункта
- 59:32:1290001:768 — номер кадастрового квартала
- кадастровый номер земельного участка

Заявитель:


Подпись
МП

(для юридических лиц и индивидуальных
предпринимателей)

Представитель АО "Газпром газораспределение Пермь"
по доверенности от 27.11.2024г. № 2351, Мелехина О.Ю.
(подпись, расшифровка подписи)

Схема предполагаемых к использованию земель или части земельного участка

Объект: Нефтепроводы и нефтепродуктопроводы диаметром DN 300 и менее, газопроводы и иные трубопроводы давлением до 1,2 Мпа для размещения объекта: "Распределительные газопроводы д. Кольцово Пермского района Пермского края"
Местоположение: Российская Федерация, Пермский край, муниципальный округ Пермский, село Кольцово
Площадь земель или части земельного участка: 543.57 м²
Категория земель: Земли населенных пунктов
Вид разрешенного использования земельного участка: Благоустройство территории
Кадастровый номер участка: 59:32:1290001:772

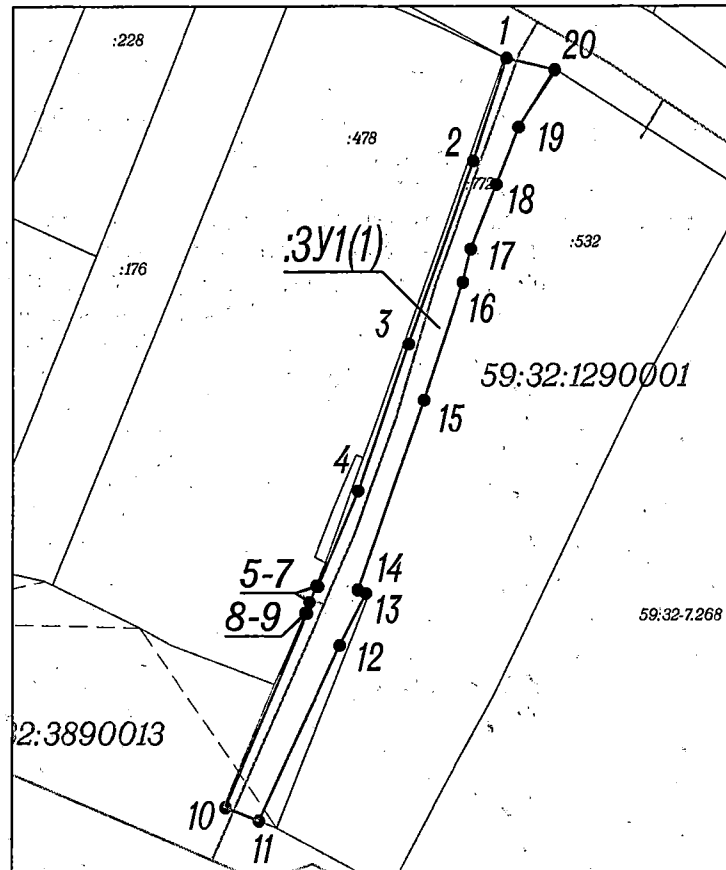

Масштаб 1:500

Каталог координат, м Система координат МСК-59

Условный номер земельного участка - 3У1(1)			
Площадь земельного участка 543.57 м ²			
№ точки границы	Координаты, м		
№	X	Y	
1	496119.30	2244536.77	
2	496105.15	2244532.18	
3	496079.73	2244523.27	
4	496059.29	2244516.30	
5	496046.19	2244510.77	
6	496046.29	2244510.52	
7	496044.00	2244509.57	
8	496042.59	2244508.99	
9	496042.50	2244509.23	
10	496015.53	2244497.99	
11	496013.72	2244502.65	
12	496038.06	2244513.78	
13	496045.25	2244517.40	
14	496045.73	2244516.31	
15	496071.97	2244525.41	
16	496088.33	2244530.77	
17	496092.95	2244531.86	
18	496101.90	2244535.38	
19	496109.78	2244538.45	
20	496117.72	2244543.37	
1	496119.30	2244536.77	

Описание границ смежных землепользователей:
3У1(1):

- от точки 1 до точки 6, от точки 8 до точки 10, от точки 11 до точки 13, от точки 19 до точки 20 - 59:32:1290001:772;
- от точки 6 до точки 8 - 59:32:1290001:478;
- от точки 10 до точки 11 - земли неразграниченной муниципальной или государственной собственности;
- от точки 13 до точки 19 - 59:32:1290001:532;
- от точки 20 до точки 1 - 59:32:1290001:771;

Условные обозначения:

- проектируемый газопровод
- граница участка ранее учтенного в ЕГРН
- граница земельного участка
- граница кадастрового квартала
- граница населенного пункта
- номер кадастрового квартала
- кадастровый номер земельного участка

Заявитель:


МП

(для юридических лиц и индивидуальных предпринимателей)

Представитель АО "Газпром газораспределение Пермь"
по доверенности от 27.11.2024г. № 2351, Мелехина О.Ю.
(подпись, расшифровка подписи)

Схема предполагаемых к использованию земель
или части земельного участка

Объект: Нефтепроводы и нефтепродуктопроводы диаметром DN 300 и менее, газопроводы и иные трубопроводы давлением до 1,2 Мпа для размещения объекта: "Распределительные газопроводы д. Кольцово Пермского района Пермского края"
Местоположение: Российская Федерация, Пермский край, муниципальный округ Пермский, село Кольцово
Площадь земель или части земельного участка: 157.17 м2
Категория земель: Земли населенных пунктов
Вид разрешенного использования земельного участка: Благоустройство территории
Кадастровый номер участка: 59:32:1290001:776

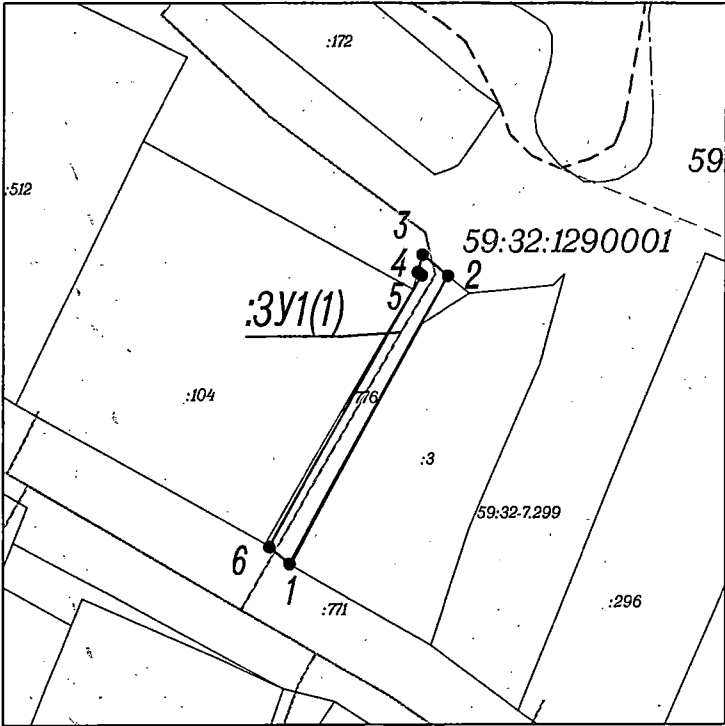

Масштаб 1:500

Каталог координат, м
Система координат МСК-59

Условный номер земельного участка - :3У1(1)			
Площадь земельного участка 157.17 м2			
№ точки границы	Координаты, м		
№	X	Y	
1	496136.77	2244537.35	
2	496176.69	2244559.33	
3	496179.61	2244555.79	
4	496177.18	2244555.13	
5	496176.76	2244555.70	
6	496139.08	2244534.51	
1	496136.77	2244537.35	

Описание границ смежных землепользователей:

- 3У1(1):
- от точки 1 до точки 2, от точки 4 до точки 6 - 59:32:1290001:776;
 - от точки 2 до точки 4 - земли неразграниченной муниципальной или государственной собственности;
 - от точки 6 до точки 1 - 59:32:1290001:771;

Условные обозначения:

	- проектируемый газопровод
	- граница участка ранее учтенного в ЕГРН
	- граница земельного участка
	- граница кадастрового квартала
	- граница населенного пункта
	- номер кадастрового квартала
	- кадастровый номер земельного участка

Заявитель:

МП

(для юридических лиц и индивидуальных
предпринимателей)

Представитель АО "Газпром газораспределение Пермь"
по доверенности от 27.11.2024г. № 2351, Мелехина О.Ю.
(подпись, расшифровка подписи)