



**КОМИТЕТ ИМУЩЕСТВЕННЫХ ОТНОШЕНИЙ
АДМИНИСТРАЦИИ ПЕРМСКОГО МУНИЦИПАЛЬНОГО ОКРУГА**

РЕШЕНИЕ
о размещении объектов № 1776

Пермский край
Пермский муниципальный округ

08.08.2025

Комитет имущественных отношений администрации Пермского муниципального округа разрешает ООО «Специализированный застройщик ПСЗП-Кондратово» (ИНН 5903139193, ОГРН 1185958030378), юридический адрес: Пермский край, г. Пермь, тер. ГСК Д-7 Докучаева, д. 31, офис. 10

размещение объекта «проезды, в том числе вдольтрассовые, и подъездные дороги, для размещения которых не требуется разрешения на строительство» на землях муниципальной собственности.

на срок до 31.12.2025.

Местоположение: Кадастровый квартал 59:32:0630006, расположенный по адресу: Российская Федерация, Пермский край, Пермский м.о., д. Кондратово.

Особые условия использования:

1) Без права возведения объектов капитального строительства, без права регистрации объектов капитального строительства, без права возведения ограждения, с правом свободного доступа неограниченного круга лиц.

2) В соответствии с абз. 2 п. 8.2. Положения о порядке и условиях размещения объектов на землях или земельных участках, находящихся в государственной или муниципальной собственности, на территории Пермского края без предоставления земельных участков и установления сервитутов, публичного сервитута, утвержденного постановлением Правительства Пермского края от 22.07.2015 № 478-п, при прекращении действия решения о размещении объектов размещенные объекты демонтируются заявителем за счет собственных средств в срок не позднее 14 календарных дней с даты получения письма Комитета имущественных отношений администрации Пермского муниципального округа о прекращении действия решения о размещении объектов.

Заместитель председателя комитета

(подпись, печать)

М.В. Королева



Схема границ земель или части земельного участка на кадастровом плане территории, на которых планируется размещение объектов


Цель использования земель, земельного участка или части земельного участка: размещение объекта - проезды, в том числе вдольтрассовые, и подъездные дороги, для размещения которых не требуется разрешения на строительство.

Срок использования земельного участка: 1 год.

Местоположение объекта: кадастровый квартал 59:32:0630006, расположенный по адресу: Российская Федерация, Пермский край, муниципальный округ Пермский, д. Кондратово.

Площадь земельного участка или части земельного участка: 232 кв. м.

Категория земель: земли населенных пунктов.

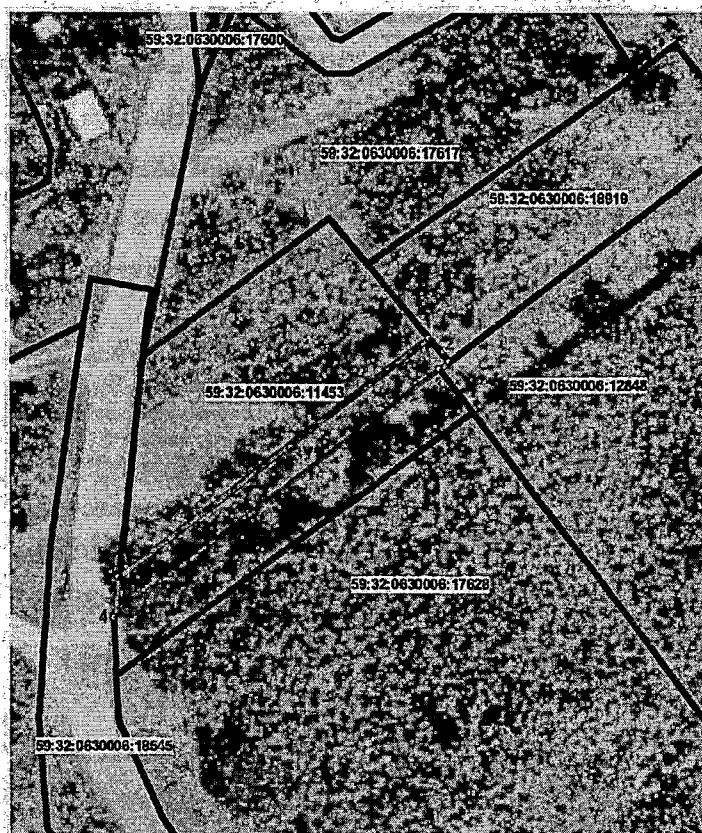

Масштаб 1:1000

МСК-59, 2 зона

№	X	Y
1	515242,13	2224289,97
2	515238,80	2224292,71
3	515237,78	2224291,41
4	515203,35	2224246,78
5	515208,79	2224247,36
6	515208,94	2224247,55

Описание границ смежных землепользователей

от 1 точки до 2 точки - 59:32:0630006:18919;

от 2 точки до 3 точки - 59:32:0630006:12848;

от 3 точки до 4 точки - городские земли;

от 4 точки до 5 точки - 59:32:0630006:18545;

от 5 точки до 6 точки - городские земли;

от 6 точки до 1 точки - 59:32:0630006:11453.

Условные обозначения

Границы земель на которых планируется размещение объектов

Границы земельных участков

59:32:0630006:18545 Кадастровый номер участка в квартале

Заявитель



(подпись, расшифровка подписи)

(для юридических лиц и индивидуальных предпринимателей)

Верно