



**КОМИТЕТ ИМУЩЕСТВЕННЫХ ОТНОШЕНИЙ
АДМИНИСТРАЦИИ ПЕРМСКОГО МУНИЦИПАЛЬНОГО ОКРУГА**

РЕШЕНИЕ
о размещении объектов № 1778

Пермский край
Пермский муниципальный округ

12.08.2025

Комитет имущественных отношений администрации Пермского муниципального округа разрешает Акционерному обществу «Газпром газораспределение Пермь» (ИНН 5902183841, ОГРН 1025900512670, почтовый адрес: 614000, г. Пермь, ул. Петропавловская, 43)

размещение объекта «Газопровод давлением до 1,2 Мпа, для размещения которого не требуется разрешения на строительство»

на землях муниципальной собственности.

на срок 1 год

Местоположение: расположенных по адресу: Пермский край, Пермский м.о., д. Мартьяново, ул. Встречная, к дому 26

Приложение: схема предполагаемых к использованию земель или части земельного участка.

Особые условия использования:

- 1) При размещении газопровода учесть параметры ширины проезда улично-дорожной сети, во избежание сужения полосы отвода дороги.
- 2) При условии получения разрешения на производство земляных работ.

Заместитель председателя комитета

(подпись, печать)

М.В. Королева



Схема предполагаемых к использованию земель или части земельного участка

Объект: Газопровод давлением до 1,2 Мпа, для размещения которого не требуется разрешения на строительство


Местоположение: расположенных по адресу: Пермский край, Пермский м.о., д. Мартьяново, ул. Встречная, к дому 26

Каталог координат, м

Площадь земель или части земельного участка, кв.м.: 1509

Категория земель: земли населенных пунктов

Вид разрешенного использования: -

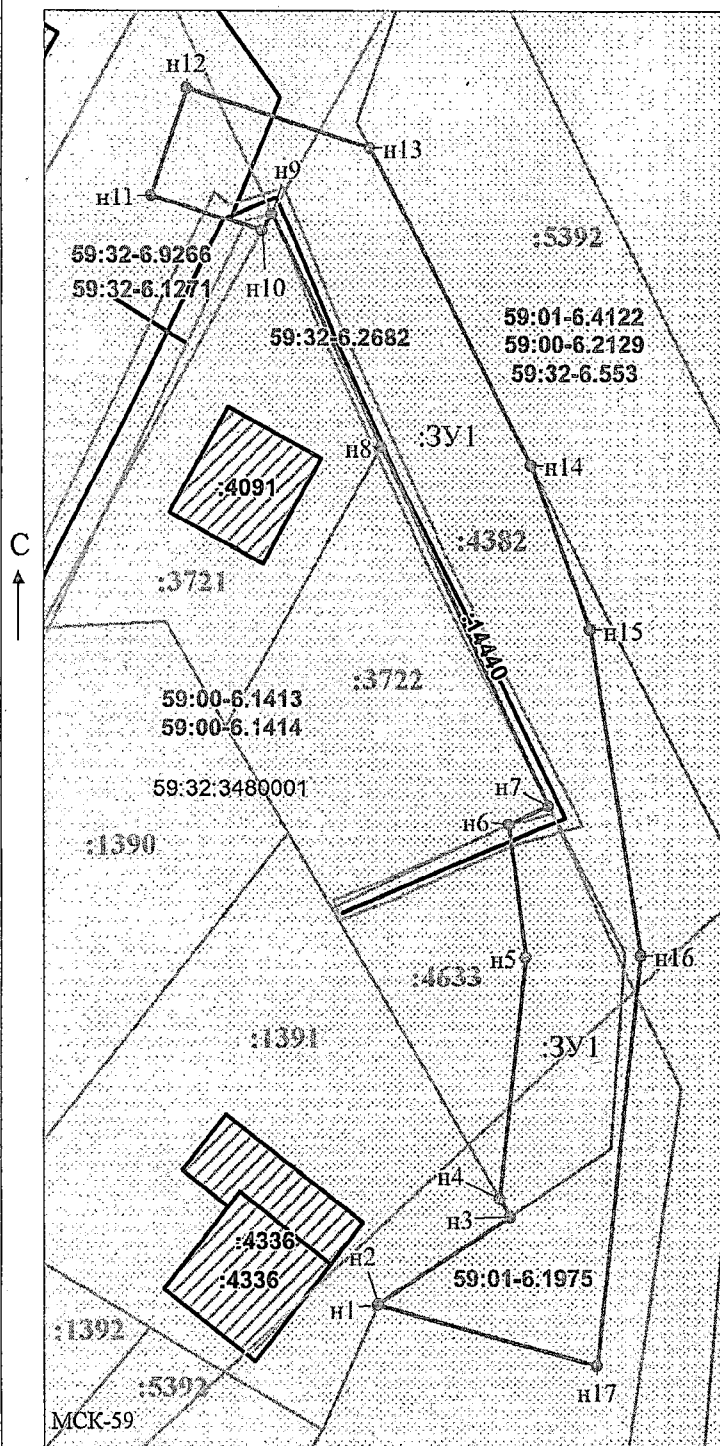

№ точки границы	X	Y
n1	510687.74	2239175.10
n2	510687.89	2239175.17
n3	510696.18	2239187.92
n4	510697.93	2239186.90
n5	510721.12	2239189.45
n6	510733.80	2239187.76
n7	510735.61	2239191.62
n8	510770.11	2239175.44
n9	510792.56	2239164.91
n10	510790.87	2239163.96
n11	510794.37	2239153.28
n12	510804.83	2239156.70
n13	510799.06	2239174.30
n14	510768.33	2239189.91
n15	510752.59	2239195.66
n16	510721.27	2239200.53
n17	510681.88	2239196.33
n1	510687.74	2239175.10

Описание границ смежных землепользователей:

От точки н1 до точки н4 - земельный участок
с кадастровым номером 59:32:3480001:1391

От точки н4 до точки н6 - земельный участок
с кадастровым номером 59:32:3480001:4633

От точки н6 до точки н8 - земельный участок
с кадастровым номером 59:32:3480001:3722

От точки н8 до точки н10 - земельный участок
с кадастровым номером 59:32:3480001:3721


От точки n10 до точки n13 - земельный участок
с кадастровым номером 59:32:3480001:4382


От точки n13 до точки n14 - земельный участок
с кадастровым номером 59:32:3480001:5392

От точки н14 до точки н1 - земельный участок
с кадастровым номером 59:32:3480001:4382

Условные обозначения:



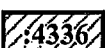

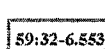

 :ЗУ1
 • н1

- предполагаемый участок земель, на которых планируется размещение объекта
- границы и номер земельного участка, сведения о которых внесены в ЕГРН
- границы и номер объекта капитального строительства, сведения о которых внесены в ЕГРН
- граница кадастрового квартала
- зоны с особыми условиями использования территории, сведения о которых внесены в ЕГРН
- обозначение запрашиваемого земельного участка
- характерная точка границ земель или части земельного участка

59:32:3480001 - номер кадастрового квартала

Заявитель:

MII

(для юридических лиц)

и индивидуальных предпринимателей)

Масштаб 1:700

/ Офишкина И.В.

(подпись, расшифровка подписи)