



**КОМИТЕТ ИМУЩЕСТВЕННЫХ ОТНОШЕНИЙ
АДМИНИСТРАЦИИ ПЕРМСКОГО МУНИЦИПАЛЬНОГО ОКРУГА**

РЕШЕНИЕ
о размещении объектов № 1779

Пермский край
Пермский муниципальный округ

12.08.2025

Комитет имущественных отношений администрации Пермского муниципального округа разрешает Акционерному обществу «Газпром газораспределение Пермь» (ИНН 5902183841, ОГРН 1025900512670, почтовый адрес: 614000, г. Пермь, ул. Петропавловская, 43)

размещение объекта «Газопровод давлением до 1,2 Мпа, для размещения которого не требуется разрешения на строительство»

на землях муниципальной собственности

на срок 1 год

Местоположение: расположенных по адресу: Пермский край, Пермский м.о., п. Горный, ул. Пейзажная, к дому 19

Приложение: схема предполагаемых к использованию земель или части земельного участка.

Особые условия использования:

- 1) При размещении газопровода учесть параметры ширины проезда улично-дорожной сети, во избежание сужения полосы отвода дороги.
- 2) При условии получения разрешения на производство земляных работ.

Заместитель председателя комитета

(подпись, печать)

М.В. Королева



Схема предполагаемых к использованию земель или части земельного участка

Объект: Газопровод давлением до 1,2 Мпа, для размещения которого не требуется разрешения на строительство

Местоположение: расположенных по адресу: Пермский край, Пермский м.о.,
п. Горный, ул.Пейзажная, к дому 19

Площадь земель или части земельного участка, кв.м.: 310

Категория земель: земли населенных пунктов

Вид разрешенного использования: -

Описание границ смежных землепользователей:

От точки н1 до точки н2 - земельный участок

с кадастровым номером 59:32:3480001:4038

От точки н2 до точки н3 - земельный участок

с кадастровым номером 59:32:3480001:4037

От точки н3 до точки н4 - земельный участок

с кадастровым номером 59:32:3480001:2900

От точки н4 до точки н5 - земельный участок

с кадастровым номером 59:32:3480001:2815

От точки н5 до точки н1 - земельный участок

с кадастровым номером 59:32:3480001:2900

Условные обозначения:



- предполагаемый участок земель,
на которых планируется размещение объекта

4592

- границы и номер земельного участка, сведения о которых внесены в ЕГРН

59:32-6.553

- зоны с особыми условиями использования территории, сведения о которых внесены в ЕГРН

:3y1

- обозначение запрашиваемого земельного участка

② H1

- характерная точка границ земель или части земельного участка


59:32:3480001

- номер кадастрового квартала

:4592

- границы и номер объекта капитального строительства, сведения о которых внесены в ЕГРН

- граница кадастрового квартала

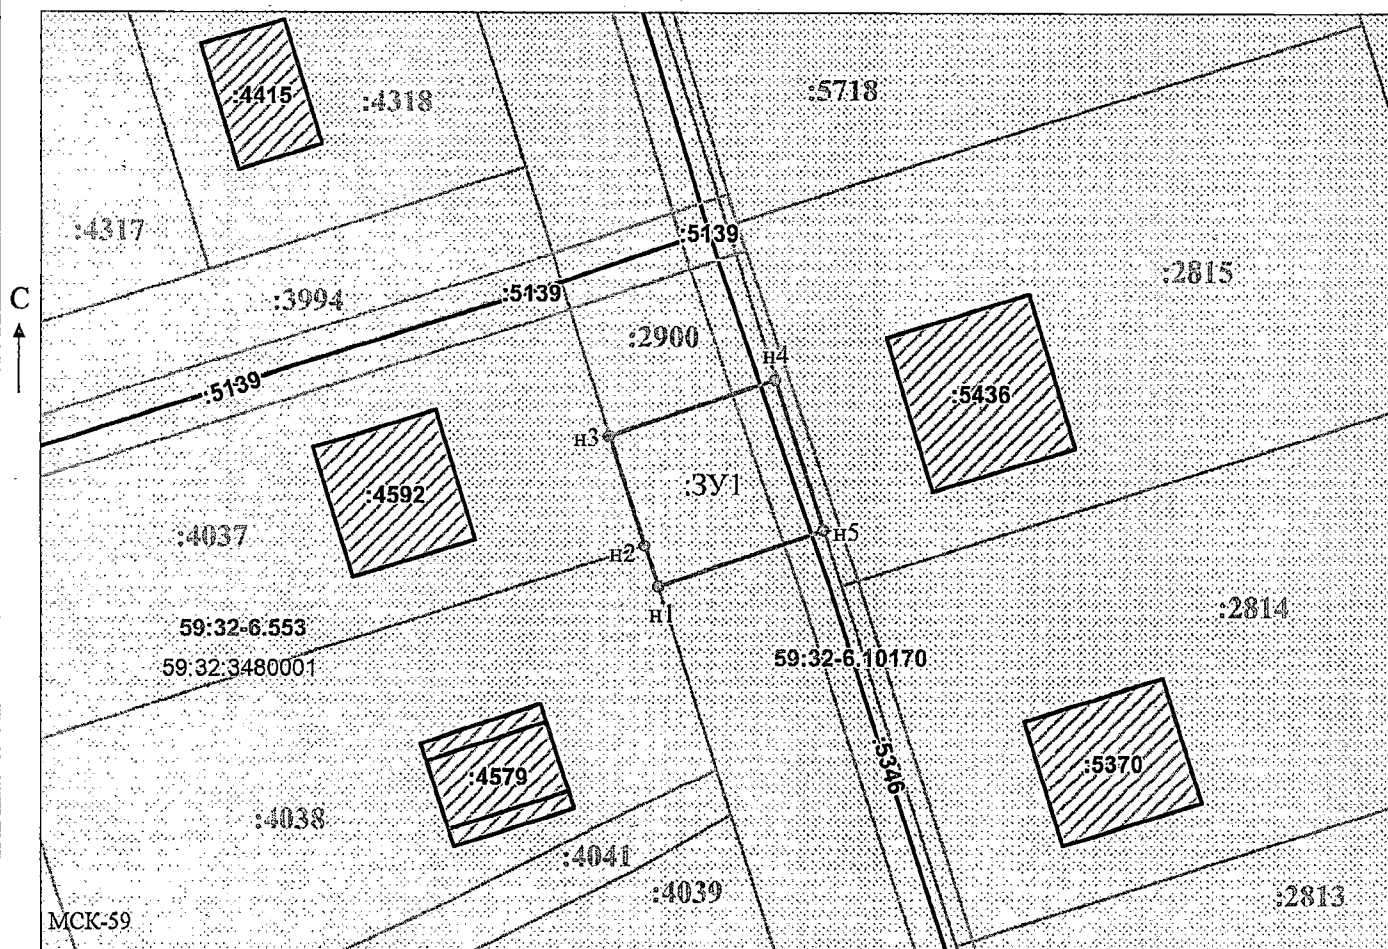

Масштаб 1:500

Заявитель:

/ Офишкина И.В.

MII

(подпись, расшифровка подписи)

(для юридических лиц)

и индивидуальных предпринимателей)