



**КОМИТЕТ ИМУЩЕСТВЕННЫХ ОТНОШЕНИЙ
АДМИНИСТРАЦИИ ПЕРМСКОГО МУНИЦИПАЛЬНОГО ОКРУГА**

РЕШЕНИЕ

о размещении объектов № 1781

Пермский край
Пермский муниципальный округ

12.08.2025

Комитет имущественных отношений администрации Пермского муниципального округа разрешает Публичному акционерному обществу «Россети Урал» (ИНН 6671163413, ОГРН 1056604000970, почтовый адрес: 620026, г. Екатеринбург, ул. Мамина Сибиряка, д. 140)

размещение объекта: «Строительство участка ВЛ 0,4 кВ от ближайшей опоры ВЛ 0,4 кВ от ТП-6779, установка оборудования учета э/э на опоре ВЛ 0,4 кВ для электроснабжения гаража по адресу: Пермский край, Пермский район, д. Мартьяново, ул. Тюльпанов, 2 (кад. номер зем. участка 59:32:3480001:4720)»

на землях муниципальной собственности.

на срок бессрочно

Местоположение: Пермский муниципальный округ, д. Мартьяново.

Приложение: схема предполагаемых к использованию земель или земельных участков.

Особые условия использования:

1) При установке опор электросетевого хозяйства учесть параметры ширины проезда улично-дорожной сети, во избежание сужения полосы отвода дороги. Установить опоры на расстоянии не более 2 метров от границ земельного участка.

2) При условии получения разрешения на производство земляных работ.

Заместитель председателя комитета



М.В. Королева

**Схема предполагаемых и неиспользуемых земель
или части земельного участка**

Объект: Строительство участка ВЛ 0,4 кВ от ближайшей опоры ВЛ 0,4 кВ от ТП-6779, установка оборудования учета э/э на опоре ВЛ 0,4 кВ для электроснабжения гаража по адресу: Пермский край, Пермский район, д. Мартяново, ул. Тюльпанов, 2 (кад. номер зем. участка 59:32:3480001:4720)

Местоположение: Местоположение: Пермский муниципальный округ, д. Мартяново

Площадь земель или части земельного участка, кв.м: 165

Категория земель: Земли населенных пунктов


Цель использования: под объекты инженерного оборудования электроснабжения

Предполагаемый способ размещения объекта: наземный, надземный

Срок использования: бессрочно

Описание границ смежных землепользователей:

от точки 1 до точки 4 - земельный участок с кадастровым номером 59:32:3480001:4382

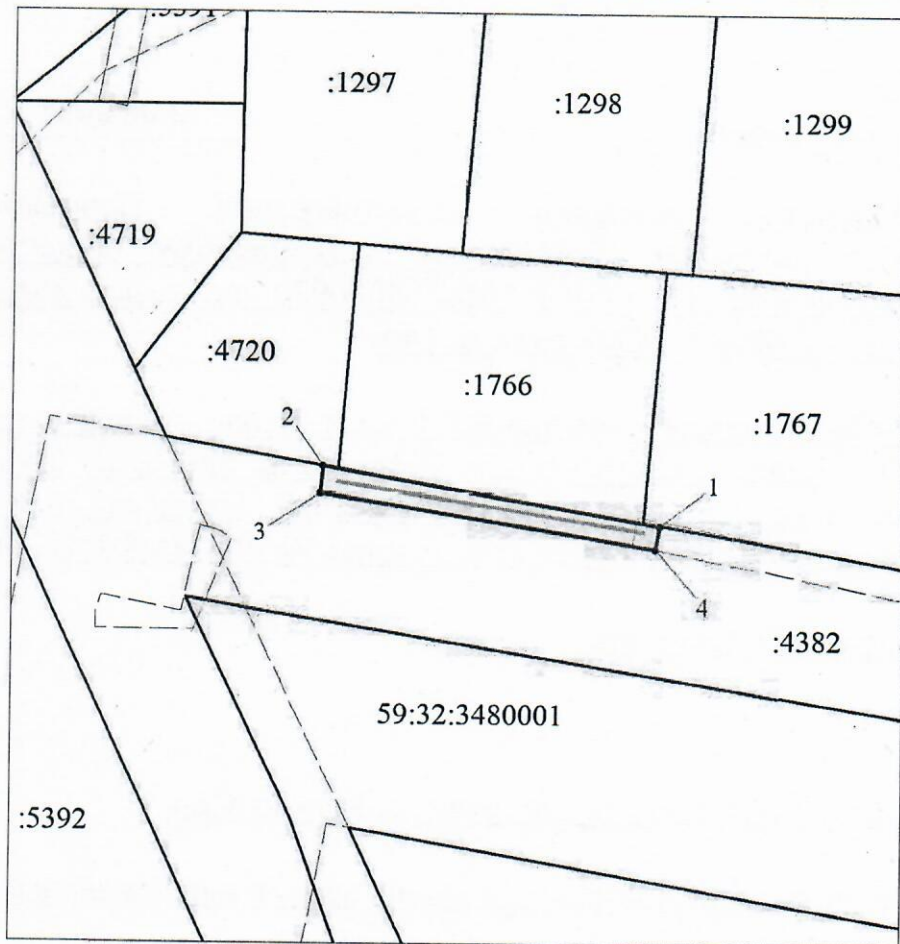

Масштаб 1:1000

Условные обозначения:

- предполагаемые к использованию земли;
- существующая часть границы, имеющиеся в ЕГРН сведения о которой достаточны для определения ее местоположения;
- 1 - характерные точки границы испрашиваемого земельного участка;
- границы зон, с особыми условиями использования территории, внесенные в ЕГРН;
- граница кадастрового квартала;
- 59:01:5010050 - кадастровый номер квартала.

Система координат - МСК 59, зона 2				
Характерные точки	Координаты, м		Метод определения координат характерной точки	(M), м
	X	Y		
1	2	3	4	5
1	510875.90	2239415.74	Метод спутниковых геодезических измерений (определений)	0.1
2	510884.02	2239369.24	Метод спутниковых геодезических измерений (определений)	0.1
3	510880.29	2239368.86	Метод спутниковых геодезических измерений (определений)	0.1
4	510872.69	2239415.17	Метод спутниковых геодезических измерений (определений)	0.1
1	510875.90	2239415.74	Метод спутниковых геодезических измерений (определений)	0.1

Заявитель Ильных Е.В.
(по доверенности ПАО "Россети Урал" от 12.02.2025 59 АА №5027235)