



**КОМИТЕТ ИМУЩЕСТВЕННЫХ ОТНОШЕНИЙ
АДМИНИСТРАЦИИ ПЕРМСКОГО МУНИЦИПАЛЬНОГО ОКРУГА**

РЕШЕНИЕ
о размещении объектов № 1786

Пермский край
Пермский муниципальный округ

12.08.2025

Комитет имущественных отношений администрации Пермского муниципального округа разрешает Акционерному обществу «Газпром газораспределение Пермь» (ИНН 5902183841, ОГРН 1025900512670, почтовый адрес: 614000, г. Пермь, ул. Петропавловская, 43)

размещение объекта «Газопровод давлением до 1,2 Мпа, для размещения которого не требуется разрешения на строительство»

на землях муниципальной собственности и государственная собственность на которые не разграничена.

на срок 1 год.

Местоположение: расположенных по адресу: Пермский край, Пермский м.о., п. Красный Восход, переулок Дорожный, к дому 7в.

Приложение: схема предполагаемых к использованию земель или части земельного участка.

Особые условия использования:

1) При размещении газопровода учесть параметры ширины проезда улично-дорожной сети, во избежание сужения. полосы отвода дороги.

2) При условии получения разрешения на производство земляных работ.

Заместитель председателя комитета



(подпись, печать)

М.В. Королева

Схема предполагаемых к использованию земель или части земельного участка

Объект: Газопровод давлением до 1,2 Мпа, для размещения которого не требуется разрешения на строительство

Местоположение: расположенных по адресу: Пермский край, Пермский м.о.,
п. Красный Восход, переулок Дорожный, к дому 7в

Площадь земель или части земельного участка, кв.м.: 1220

Категория земель: земли населенных пунктов

Вид разрешенного использования: -

Каталог координат, м

№ точки границы	X	Y
н1	516178.72	2200057.40
н2	516168.47	2200061.41
н3	516142.84	2199987.63
н4	516123.50	2199996.12
н5	516120.31	2199988.86
н6	516119.07	2199986.05
н7	516149.32	2199972.77
н8	516150.60	2199976.44
н1	516178.72	2200057.40

Описание границ смежных землепользователей:
От точки н1 до точки н2 - земельный участок
с кадастровым номером 59:32:2000001:2798
От точки н2 до точки н4 - земельный участок
с кадастровым номером 59:32:2000001:2949
От точки н4 до точки н5 - земли общего пользования
От точки н5 до точки н8 - земельный участок
с кадастровым номером 59:32:2000001:2949
От точки н8 до точки н1 - земли общего пользования

Условные обозначения:

:2798

- границы и номер земельного участка,
сведения о которых внесены в ЕГРН

:2466

- границы и номер объекта капитального
строительства, сведения о которых внесены в ЕГРН

- граница кадастрового квартала



- предполагаемый участок земель,
на которых планируется размещение объекта

59:32-6.553

- зоны с особыми условиями использования
территории, сведения о которых внесены в ЕГРН


:3У1

- обозначение запрашиваемого земельного участка

• н1

- характерная точка границ земель или части
земельного участка

59:32:2000001 - номер кадастрового квартала

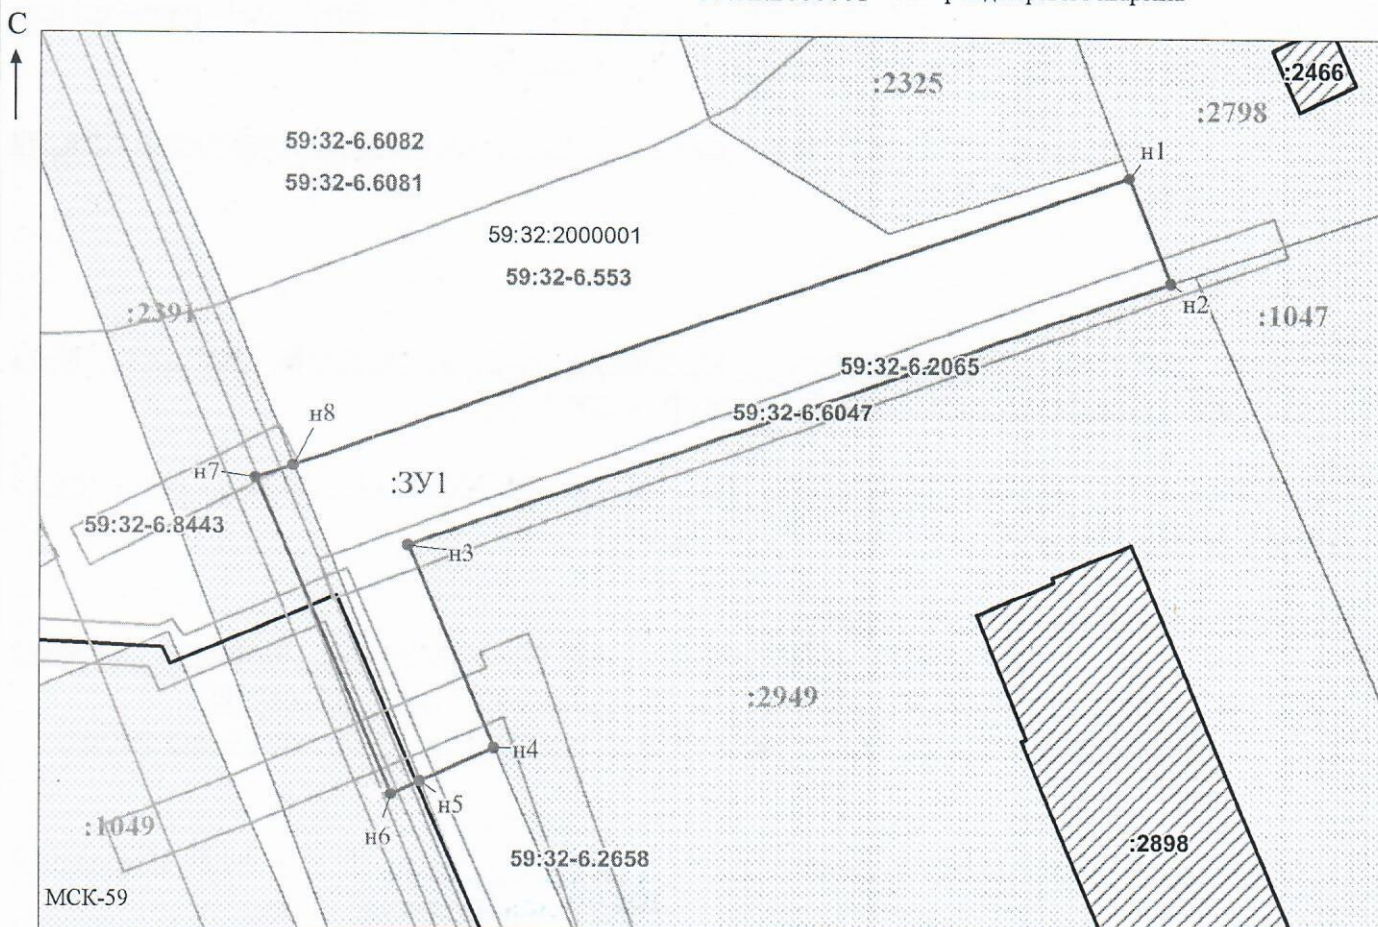

Заявитель: МП / Офишкина И.В.
(для юридических лиц
и индивидуальных предпринимателей) (подпись, расшифровка подписи)

Масштаб 1:700