



**КОМИТЕТ ИМУЩЕСТВЕННЫХ ОТНОШЕНИЙ
АДМИНИСТРАЦИИ ПЕРМСКОГО МУНИЦИПАЛЬНОГО ОКРУГА**

РЕШЕНИЕ

о размещении объектов № 1787

Пермский край
Пермский муниципальный округ

12.08.2025

Комитет имущественных отношений администрации Пермского муниципального округа разрешает Акционерному обществу «Газпром газораспределение Пермь» (ИНН 5902183841, ОГРН 1025900512670, почтовый адрес: 614000, г. Пермь, ул. Петропавловская, 43)

размещение объекта «Газопровод давлением до 1,2 Мпа, для размещения которого не требуется разрешения на строительство»

на землях муниципальной собственности.

на срок: 1 год.

Местоположение: расположенных по адресу: Пермский край, Пермский м.о., п. Протасы, ул. Смоленская, к дому 46.

Приложение: схема предполагаемых к использованию земель или части земельного участка.

Особые условия использования:

1) При размещении газопровода учесть параметры ширины проезда улично-дорожной сети, во избежание сужения полосы отвода дороги.

2) При условии получения разрешения на производство земляных работ.

Заместитель председателя комитета

(подпись, печать)

М.В. Королева



Схема предполагаемых к использованию земель или части земельного участка

Объект: Газопровод давлением до 1,2 Мпа, для размещения которого не требуется разрешения на строительство

Местоположение: расположенных по адресу: Пермский край, Пермский м.о.,
п. Протасы, ул. Смоленская, к дому 46

Площадь земель или части земельного участка, кв.м.: 64

Категория земель: земли населенных пунктов

Вид разрешенного использования: -

Описание границ смежных землепользователей:

От точки н1 до точки н2 - земельный участок
с кадастровым номером 59:32:3250001:12029

От точки н2 до точки н3 - земельный участок
с кадастровым номером 59:32:3250001:8184

От точки н3 до точки н4 - земельный участок
с кадастровым номером 59:32:3250001:12042

От точки н4 до точки н1 - земельный участок
с кадастровым номером 59:32:3250001:8184

Условные обозначения:



- границы и номер объекта капитального
строительства, сведения о которых внесены в ЕГРН



- граница кадастрового квартала

:12029

- границы и номер земельного участка,
сведения о которых внесены в ЕГРН



- предполагаемый участок земель,
на которых планируется размещение объекта

59:32-6.553

- зоны с особыми условиями использования
территории, сведения о которых внесены в ЕГРН

:3У1

- обозначение запрашиваемого земельного участка


• н1

- характерная точка границ земель или части
земельного участка

59:32:3250001 - номер кадастрового квартала

Каталог координат, м

№ точки границы	X	Y
н1	503812.08	2208260.62
н2	503813.27	2208256.84
н3	503828.47	2208261.82
н4	503827.27	2208265.65
н1	503812.08	2208260.62

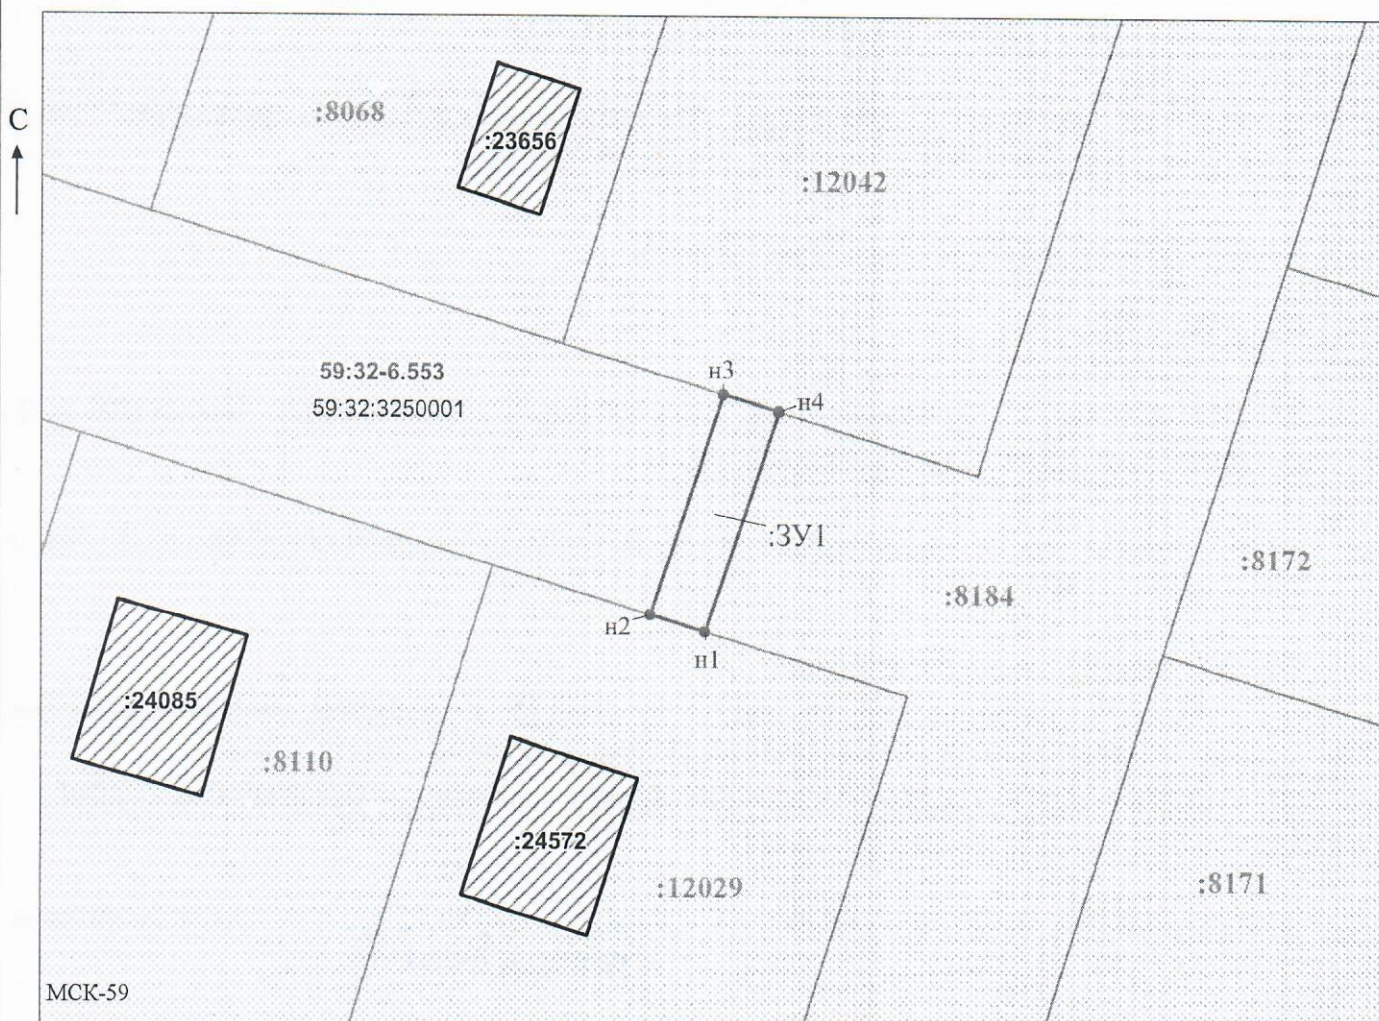

Масштаб 1:500

Заявитель:

МП

/ Офишкина И.В.

(подпись, расшифровка подписи)

(для юридических лиц
и индивидуальных предпринимателей)