



**КОМИТЕТ ИМУЩЕСТВЕННЫХ ОТНОШЕНИЙ
АДМИНИСТРАЦИИ ПЕРМСКОГО МУНИЦИПАЛЬНОГО ОКРУГА**

РЕШЕНИЕ
о размещении объектов № 1788

Пермский край
Пермский муниципальный округ

12.08.2025

Комитет имущественных отношений администрации Пермского муниципального округа разрешает Акционерному обществу «Газпром газораспределение Пермь» (ИНН 5902183841, ОГРН 1025900512670, почтовый адрес: 614000, г. Пермь, ул. Петропавловская, 43)

размещение объекта «Газопровод давлением до 1,2 Мпа, для размещения которого не требуется разрешения на строительство»

на землях муниципальной собственности.

на срок: 1 год.

Местоположение: расположенных по адресу: Пермский край, Пермский м.о., д. Косотуриха, улица Отрадная, к дому 38.

Приложение: схема предполагаемых к использованию земель или части земельного участка.

Особые условия использования:

- 1) При размещении газопровода учесть параметры ширины проезда улично-дорожной сети, во избежание сужения полосы отвода дороги.
- 2) При условии получения разрешения на производство земляных работ.

Заместитель председателя комитета

(подпись, печать)

М.В. Королева



Схема предполагаемых к использованию земель или части земельного участка

Объект: Газопровод давлением до 1,2 Мпа, для размещения которого не требуется разрешения на строительство

Местоположение: расположенных по адресу: Пермский край, Пермский м.о., д. Косогориха, улица Отрадная, к дому 38

Площадь земель или части земельного участка, кв.м.: 507

Категория земель: земли населенных пунктов

Вид разрешенного использования: -

Описание границ смежных земельных пользователей:

От точки н1 до точки н2 - земельный участок с кадастровым номером 59:32:4070004:4205
 От точки н2 до точки н4 - земельный участок с кадастровым номером 59:32:4070004:4250
 От точки н4 до точки н6 - земельный участок с кадастровым номером 59:32:4070004:6026
 От точки н6 до точки н7 - земельный участок с кадастровым номером 59:32:4070004:4203
 От точки н7 до точки н8 - земельный участок с кадастровым номером 59:32:4070004:2874
 От точки н8 до точки н11 - земельный участок с кадастровым номером 59:32:4070004:4864
 От точки н11 до точки н12 - земельный участок с кадастровым номером 59:32:4070004:5809
 От точки н12 до точки н14 - земельный участок с кадастровым номером 59:32:4070004:5810
 От точки н14 до точки н16 - земельный участок с кадастровым номером 59:32:4070004:4864
 От точки н16 до точки н19 - земельный участок с кадастровым номером 59:32:4070004:4250
 От точки н19 до точки н1 - земельный участок с кадастровым номером 59:32:4070004:4251

Каталог координат, м

№ точки границы	X	Y
н1	503448.56	2211324.47
н2	503441.75	2211318.77
н3	503438.96	2211316.61
н4	503436.70	2211312.99
н5	503437.49	2211311.98
н6	503422.96	2211288.82
н7	503408.43	2211265.67
н8	503395.13	2211241.85
н9	503395.20	2211235.08
н10	503389.81	2211235.63
н11	503393.78	2211223.37
н12	503394.13	2211223.99
н13	503399.38	2211233.41
н14	503400.20	2211234.88
н15	503400.13	2211241.92
н16	503411.89	2211262.54
н17	503433.76	2211298.82
н18	503442.79	2211313.32
н19	503444.71	2211314.99
н20	503451.59	2211320.99
н1	503448.56	2211324.47


Условные обозначения:

- границы и номер земельного участка, сведения о которых внесены в ЕГРН
- границы и номер объекта капитального строительства, сведения о которых внесены в ЕГРН
- граница кадастрового квартала
- предполагаемый участок земель, на которых планируется размещение объекта
- зоны с особыми условиями использования территории, сведения о которых внесены в ЕГРН
- обозначение запрашиваемого земельного участка
- характеристика точки границ земель или части земельного участка



59:32:4070004
 н1

59:32:4070004 - номер кадастрового квартала

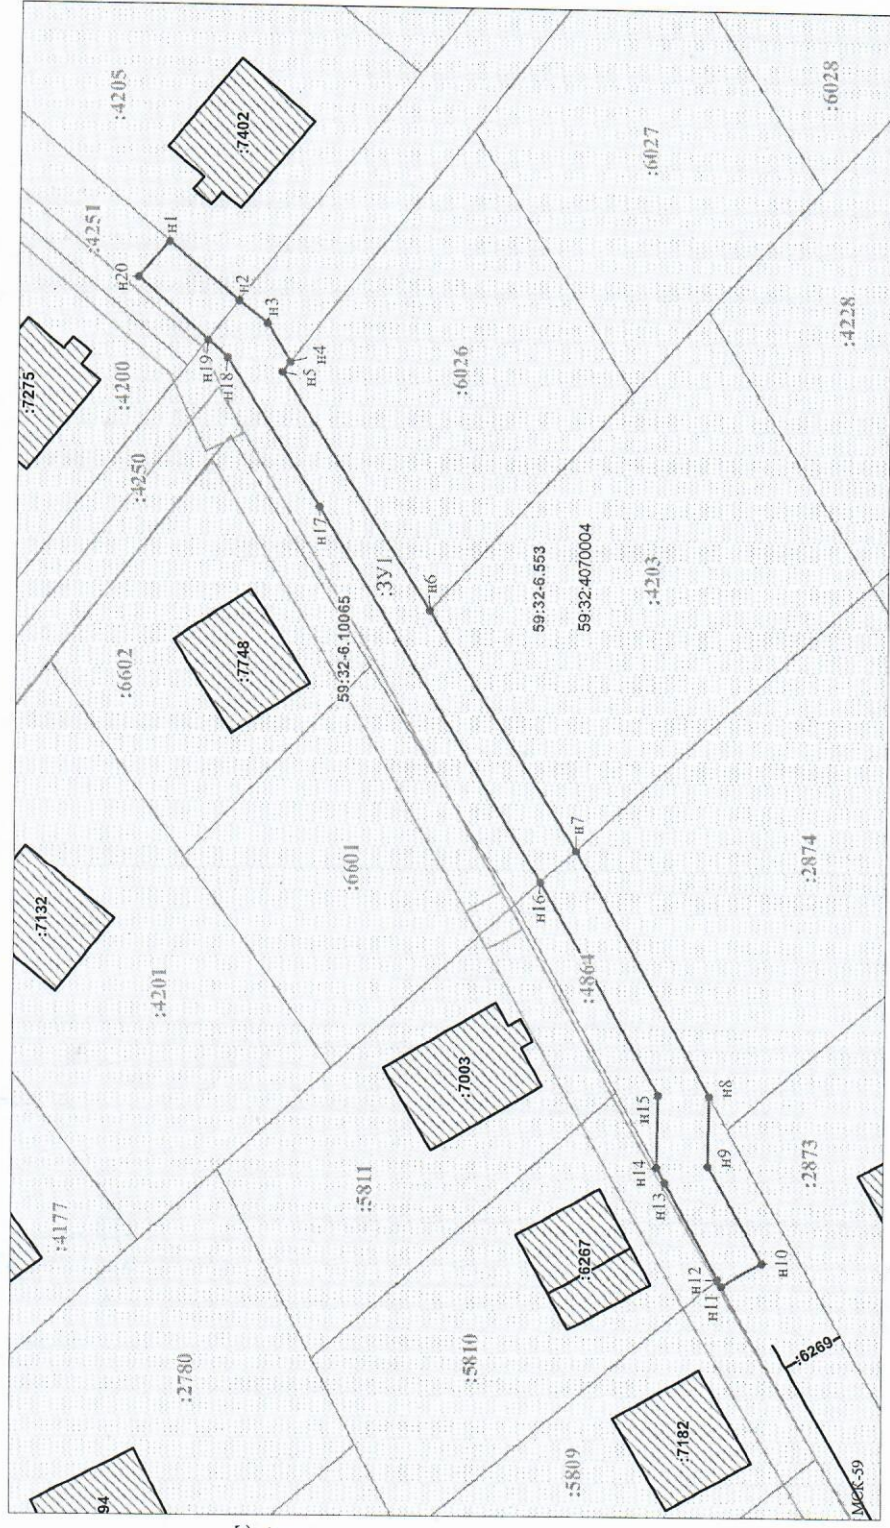

Масштаб 1:500

Заявитель: МП / Официна И.В.
 (подпись, расшифровка подписи)
 (для юридических лиц и индивидуальных предпринимателей)