



**КОМИТЕТ ИМУЩЕСТВЕННЫХ ОТНОШЕНИЙ
АДМИНИСТРАЦИИ ПЕРМСКОГО МУНИЦИПАЛЬНОГО ОКРУГА**

РЕШЕНИЕ
о размещении объектов № 1789

Пермский край
Пермский муниципальный округ

14.08.2025

Комитет имущественных отношений администрации Пермского муниципального округа разрешает Публичному акционерному обществу «Россети Урал» (ИНН 6671163413, ОГРН 1056604000970, почтовый адрес: 620026, г. Екатеринбург, ул. Мамина Сибиряка, д. 140)

размещение объекта: «Строительство участка ВЛ 0,4 кВ от ближайшей опоры ВЛ 0,4 кВ от ТП-8058, установка оборудования учета э/э на опоре ВЛ 0,4 кВ для электроснабжения малоэтажной жилой застройки по адресу: Пермский край, Пермский район, д. Софроны (кад. номер зем. участка 59:32:3500001:416)»

на землях муниципальной собственности.

на срок бессрочно

Местоположение: Пермский край, Пермский м.о., д. Софроны.

Приложение: схема предполагаемых к использованию земель или земельных участков.

Особые условия использования:

1) При установке опор электросетевого хозяйства учесть параметры ширины проезда улично-дорожной сети, во избежание сужения полосы отвода дороги. Установить опоры на расстоянии не более 2 метров от границ земельного участка.

2) При условии получения разрешения на производство земляных работ.

Заместитель председателя комитета



М.В. Королева

Схема предполагаемого использования земель или части земельного участка


Объект: "Строительство участка ВЛ 0,4 кВ от ближайшей опоры ВЛ 0,4 кВ от ТП-8058, установка оборудования учета э/э на опоре ВЛ 0,4 кВ для электроснабжения малоэтажной жилой застройки по адресу: Пермский край, Пермский район, д. Софроны (кад. номер зем. участка 59:32:3500001:416)"

Площадь земель или части земельного участка: 186 кв.м.

Местоположение: Пермский край, Пермский муниципальный округ Пермского края, д. Софроны

Категория земель: Земли населённых пунктов

Вид разрешенного использования: Улично-дорожная сеть

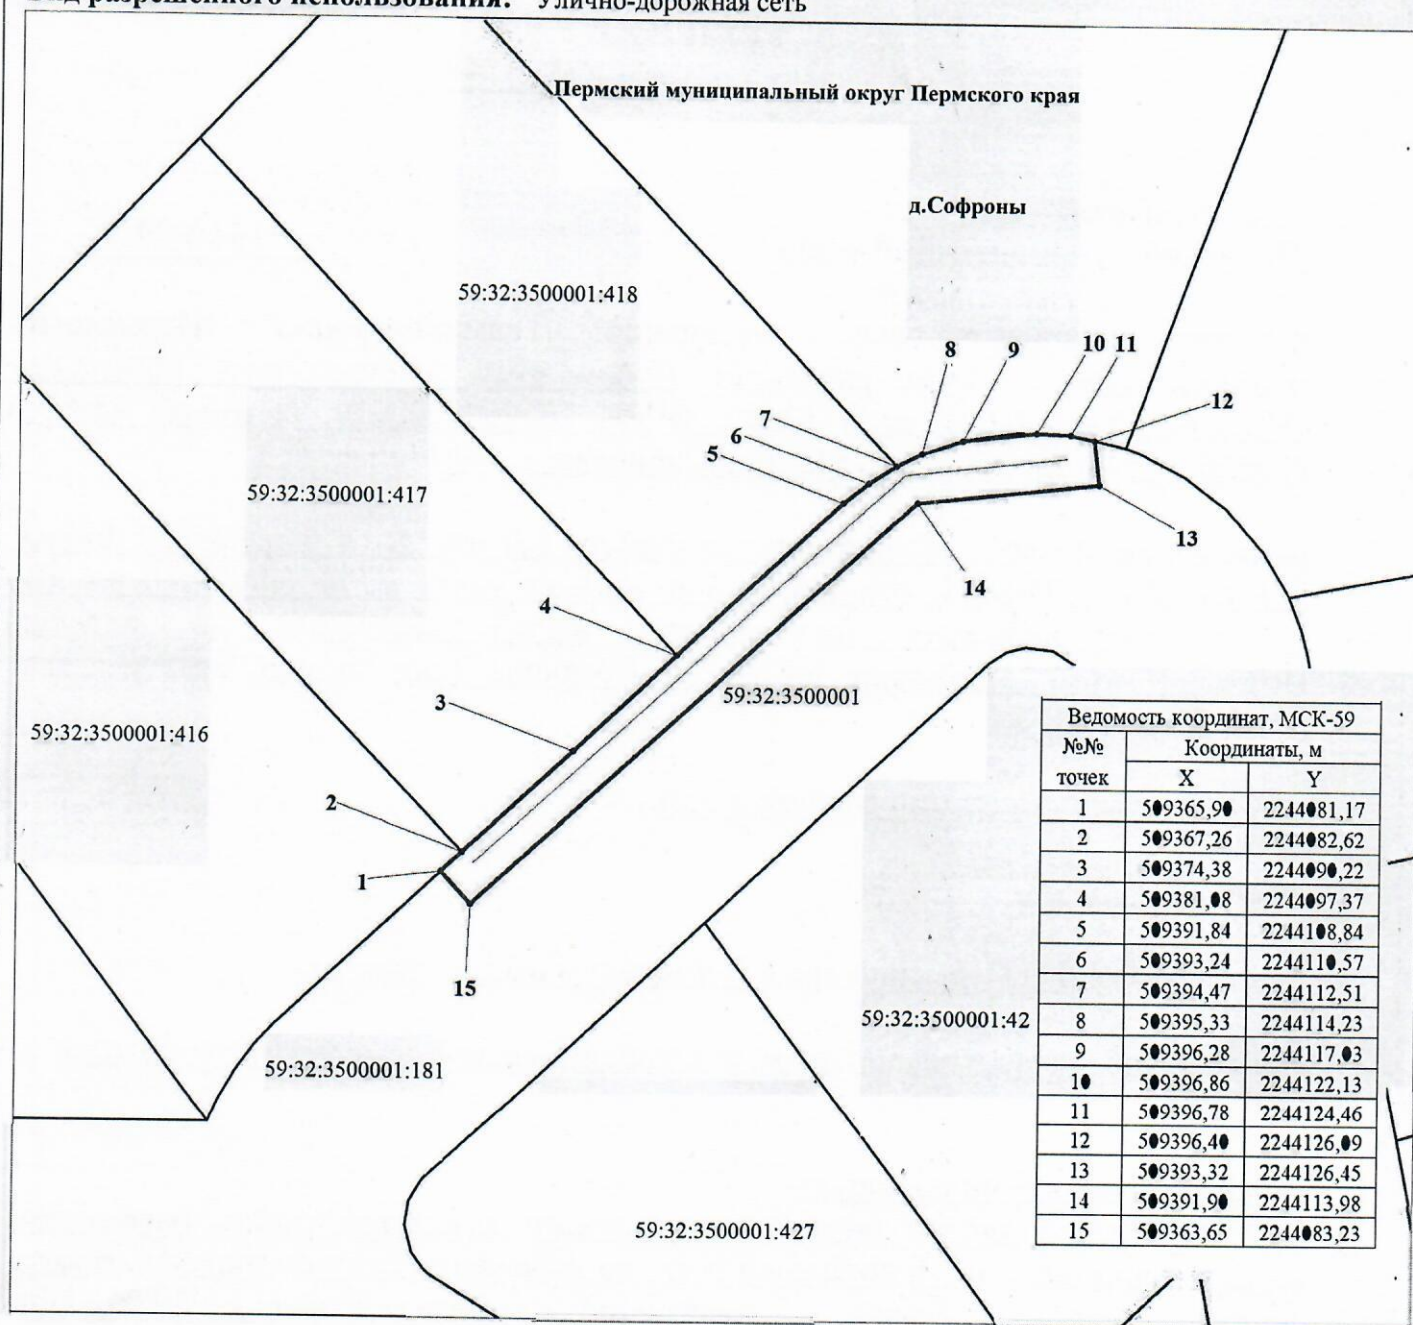

Ведомость координат, МСК-59		
№№ точек	Координаты, м	
X	Y	
1	509365,90	2244081,17
2	509367,26	2244082,62
3	509374,38	2244090,22
4	509381,08	2244097,37
5	509391,84	2244108,84
6	509393,24	2244110,57
7	509394,47	2244112,51
8	509395,33	2244114,23
9	509396,28	2244117,03
10	509396,86	2244122,13
11	509396,78	2244124,46
12	509396,40	2244126,09
13	509393,32	2244126,45
14	509391,90	2244113,98
15	509363,65	2244083,23

М 1:500

Условные обозначения:

- 59:32:3500001 кадастровый номер квартала
- 59:32:3500001:181 кадастровый номер земельного участка
- граница кадастрового квартала
- существующая часть границы, сведения о которой достаточны для определения её местоположения
- граница вновь образованного земельного участка
- поворотная точка границы участка
- 1 надпись номера вновь образованной точки
- проектируемая линия ВЛ 0,4 кВ
- ЗОУИТ

Описание границ смежных землепользователей:

- 1-2 - 59:32:3500001:416
- 2-4 - 59:32:3500001:417
- 4-7 - 59:32:3500001:418
- 7-9, 10-12 - 59:32:3500001:96
- 9-10, 12-1 - 59:32:3500001:181

Заявитель ПАО "Россети Урал"

по доверенности № 59 АА 5027234 от 12.02.2020



Пуценко С.А.