



**КОМИТЕТ ИМУЩЕСТВЕННЫХ ОТНОШЕНИЙ
АДМИНИСТРАЦИИ ПЕРМСКОГО МУНИЦИПАЛЬНОГО ОКРУГА**

РЕШЕНИЕ

о размещении объектов № 1791

Пермский край
Пермский муниципальный округ

14.08.2025

Комитет имущественных отношений администрации Пермского муниципального округа разрешает Акционерному обществу «Газпром газораспределение Пермь» (ИНН 5902183841, ОГРН 1025900512670, почтовый адрес: 614000, г. Пермь, ул. Петропавловская, 43)

размещение объекта «Газопровод давлением до 1,2 Мпа, для размещения которого не требуется разрешения на строительство»

на землях государственная собственность на которые не разграничена.

на срок 1 год.

Местоположение: расположенных по адресу: Пермский край, Пермский м.о., п. Юго-Камский, ул. Полевая, к дому 4.

Приложение: схема предполагаемых к использованию земель или части земельного участка.

Особые условия использования:

- 1) При размещении газопровода учесть параметры ширины проезда улично-дорожной сети, во избежание сужения полосы отвода дороги.
- 2) При условии получения разрешения на производство земляных работ.

Заместитель председателя комитета



М.В. Королева

Схема предполагаемых к использованию земель или части земельного участка

Объект: Газопровод давлением до 1,2 Мпа, для размещения которого не требуется разрешения на строительство

Местоположение: расположенных по адресу: Пермский край, Пермский м.о.,
п. Юго-Камский, ул. Полевая, к дому 4

Площадь земель или части земельного участка, кв.м.: 79

Категория земель: земли населенных пунктов

Вид разрешенного использования: -

Описание границ смежных землепользователей:

От точки н1 до точки н2 - земельный участок
с кадастровым номером 59:32:0100009:4441

От точки н2 до точки н3 - земли общего пользования

От точки н3 до точки н6 - земельный участок
с кадастровым номером 59:32:0100009:14560

От точки н6 до точки н1 - земли общего пользования

Условные обозначения:

:4441

- границы и номер земельного участка, сведения о которых внесены в ЕГРН

:10780

- границы и номер объекта капитального строительства, сведения о которых внесены в ЕГРН

- граница кадастрового квартала

59:32-6.2269

- предполагаемый участок земель, на которых планируется размещение объекта
- зоны с особыми условиями использования территории, сведения о которых внесены в ЕГРН


:3y1

- обозначение запрашиваемого земельного участка

H1

- характерная точка границ земель или части земельного участка

59:32:0100009 - номер кадастрового квартала

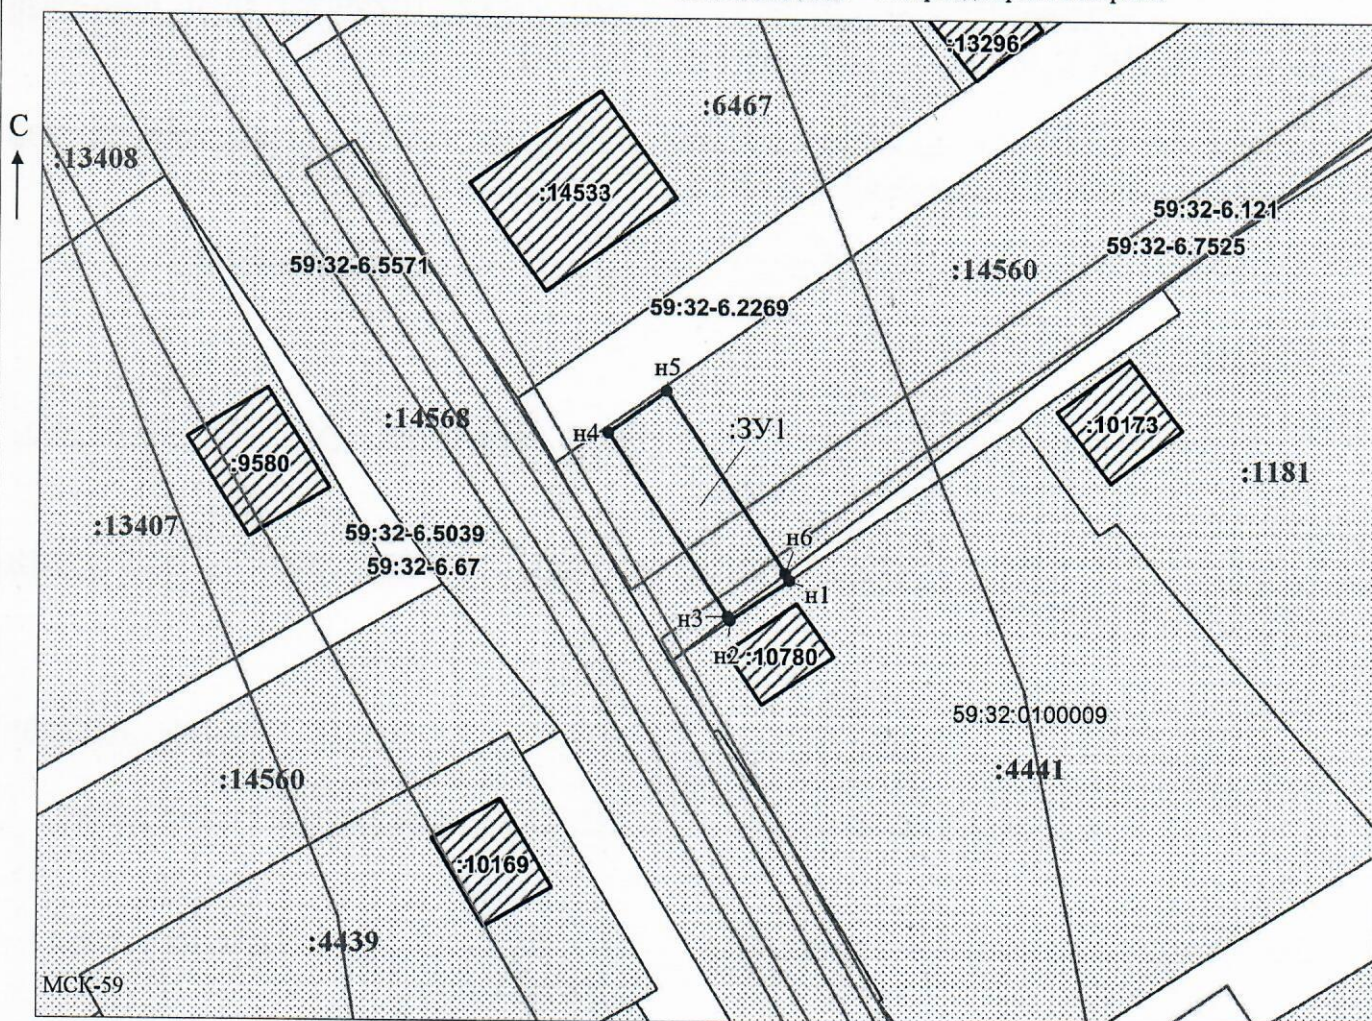

Заявитель: / Офишкина И.В.

МП

(подпись, расшифровка подписи)

(для юридических лиц

и индивидуальных предпринимателей)

Масштаб 1:500