



**КОМИТЕТ ИМУЩЕСТВЕННЫХ ОТНОШЕНИЙ
АДМИНИСТРАЦИИ ПЕРМСКОГО МУНИЦИПАЛЬНОГО ОКРУГА**

РЕШЕНИЕ
о размещении объектов № 1792

Пермский край
Пермский муниципальный округ

14.08.2025

Комитет имущественных отношений администрации Пермского муниципального округа разрешает Публичному акционерному обществу «Россети Урал» (ИНН 6671163413, ОГРН 1056604000970, почтовый адрес: 620026, г. Екатеринбург, ул. Мамина Сибиряка, д. 140)

размещение объекта: «Строительство участка ВЛ 0,4 кВ от ближайшей опоры ВЛ 0,4 кВ от ТП-7571, установка оборудования учета э/э на опоре ВЛ 0,4 кВ для электроснабжения малоэтажной жилой застройки по адресу: Пермский край, Пермский район, д. Кондратово, ул. Ягодная, ба (кад. номер зем. участка 59:32:0630002:148)»

на землях государственная собственность на которые не разграничена.

на срок бессрочно.

Местоположение: Российская Федерация, Пермский край, Пермский м.о., деревня Кондратово.

Приложение: схема предполагаемых к использованию земель или земельных участков.

Особые условия использования:

1) При установке опор электросетевого хозяйства учесть параметры ширины проезда улично-дорожной сети, во избежание сужения полосы отвода дороги. Установить опоры на расстоянии не более 2 метров от границ земельного участка.

2) При условии получения разрешения на производство земляных работ.

Заместитель председателя комитета



М.В. Королева

Схема предполагаемого использования земель или части земельного участка


Объект: "Строительство участка ВЛ 0,4 кВ от ближайшей опоры ВЛ 0,4 кВ от ТП-7571, установка оборудования учета э/э на опоре ВЛ 0,4 кВ для электроснабжения малоэтажной жилой застройки по адресу: Пермский край, Пермский район, д. Кондратово, ул. Ягодная, 6а (кад. номер зем. участка 59:32:0630002:148)"

Площадь земель или части земельного участка: 85 кв.м.

Местоположение: Российская Федерация, Пермский край, муниципальный округ Пермский, деревня Кондратово

Категория земель: Земли населённых пунктов

Вид разрешенного использования: -

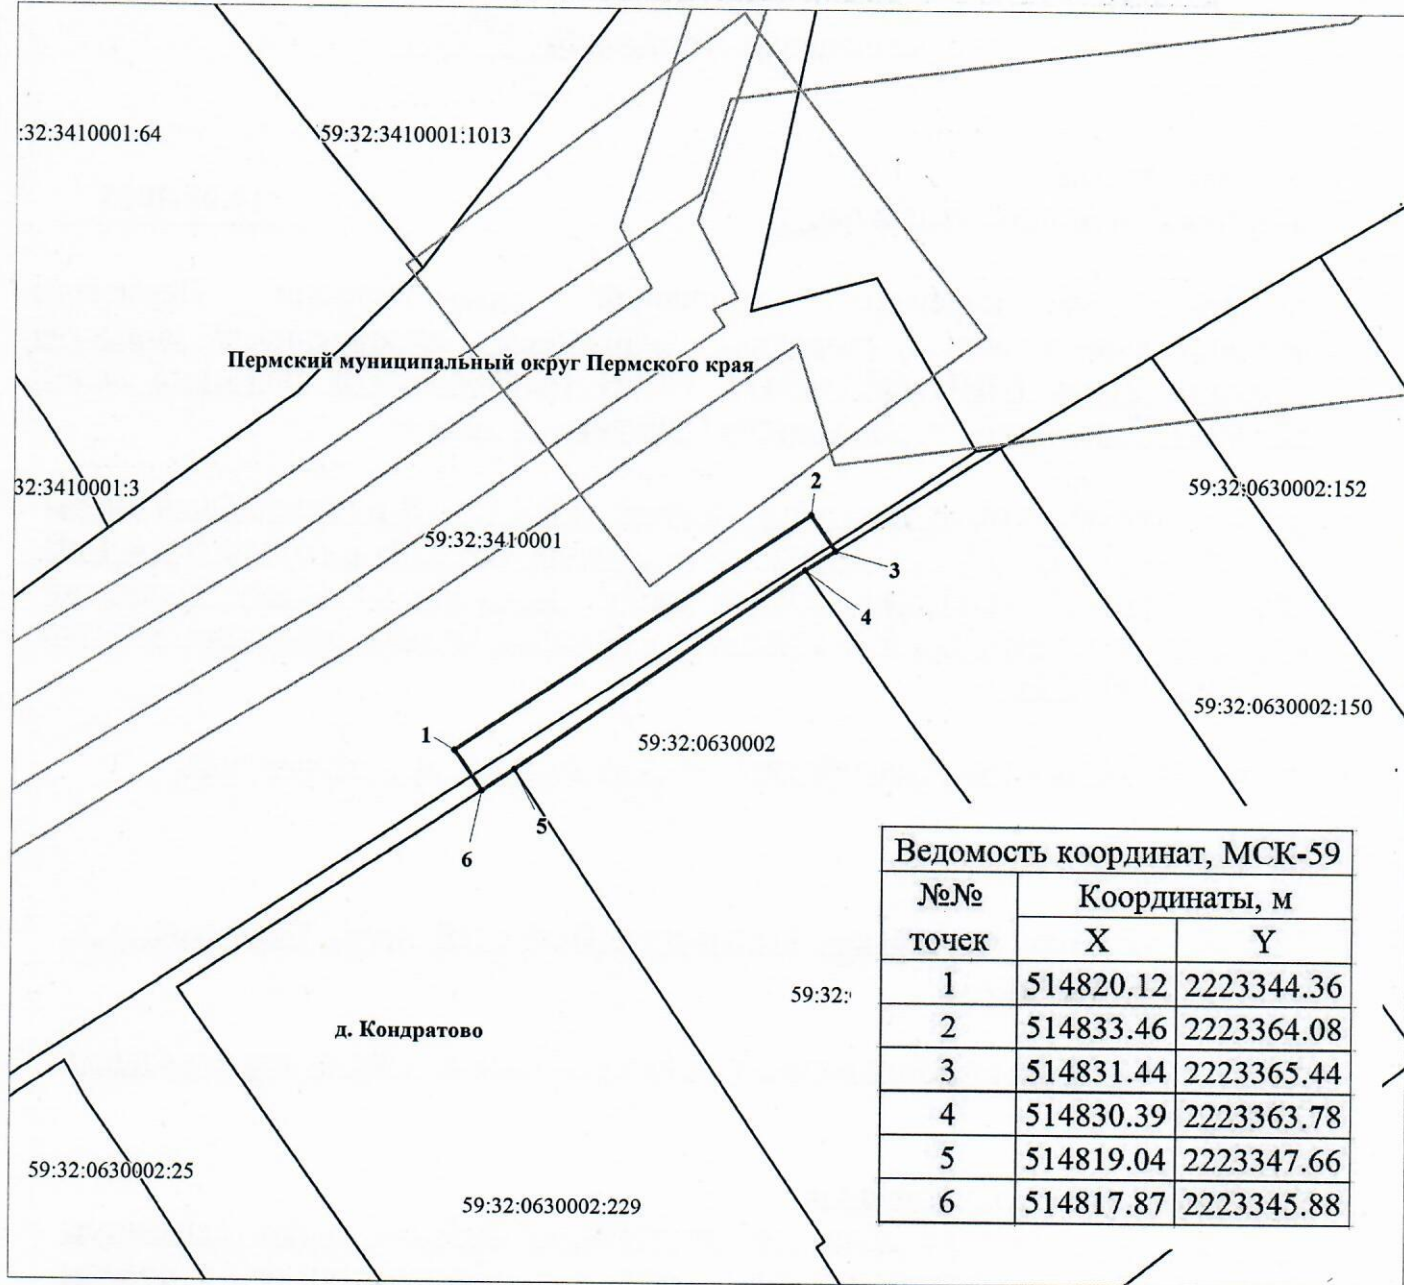

М 1:400

Условные обозначения:

- 59:32:0630002 кадастровый номер квартала
59:32:0630002:343 кадастровый номер земельного участка
— граница кадастрового квартала
— существующая часть границы, сведения о которой достаточны для определения её местоположения
— граница вновь образованного земельного участка
• поворотная точка границы участка
1 надпись номера вновь образованной точки ЗОУИТ

Описание границ смежных землепользователей:

- 1-3, 6-1 - свободные муниципальные земли
3-4 - 59:32:0630002:148
4-5 - 59:32:0630002:343
5-6 - 59:32:0630002:229

Заявитель ПАО "Россети Урал"

по доверенности № 59 АА 5027234 от 12.02.2025



Пущенко С.А.