



**КОМИТЕТ ИМУЩЕСТВЕННЫХ ОТНОШЕНИЙ
АДМИНИСТРАЦИИ ПЕРМСКОГО МУНИЦИПАЛЬНОГО ОКРУГА**

РЕШЕНИЕ
о размещении объектов № 1795

Пермский край
Пермский муниципальный округ

14.08.2025

Комитет имущественных отношений администрации Пермского муниципального округа разрешает Публичному акционерному обществу «Россети Урал» (ИНН 6671163413, ОГРН 1056604000970, почтовый адрес: 620026, г. Екатеринбург, ул. Мамина Сибиряка, д. 140)

размещение объекта: «Строительство участка ВЛ 0,4 кВ от ближайшей опоры ВЛ 0,4 кВ от ТП-6245, установка оборудования учета э/э на опоре ВЛ 0,4 кВ для электроснабжения малоэтажной жилой застройки по адресу: Пермский край, Пермский район, п. Горный (кад. номер зем. участка 59:32:0380001:3079)»

на землях муниципальной собственности.

на срок бессрочно

Местоположение: Российская Федерация, Пермский край, Пермский м.о., поселок Горный.

Приложение: схема предполагаемых к использованию земель или земельных участков.

Особые условия использования:

1) При установке опор электросетевого хозяйства учесть параметры ширины проезда улично-дорожной сети, во избежание сужения полосы отвода дороги. Установить опоры на расстоянии не более 2 метров от границ земельного участка.

2) При условии получения разрешения на производство земляных работ.

Заместитель председателя комитета

(подпись, печать)

М.В. Королева



Схема предполагаемого использования земель или части земельного участка


Объект: "Строительство участка ВЛ 0,4 кВ от ближайшей опоры ВЛ 0,4 кВ от ТП-6245, установка оборудования учета э/э на опоре ВЛ 0,4 кВ для электроснабжения малоэтажной жилой застройки по адресу: Пермский край, Пермский район, п. Горный (кад. номер зем. участка 59:32:0380001:3079)"

Площадь земель или части земельного участка: 121 кв.м.

Местоположение: Российская Федерация, Пермский край, муниципальный округ Пермский, поселок Горный

Категория земель: Земли населённых пунктов

Вид разрешенного использования: Для индивидуального жилищного строительства

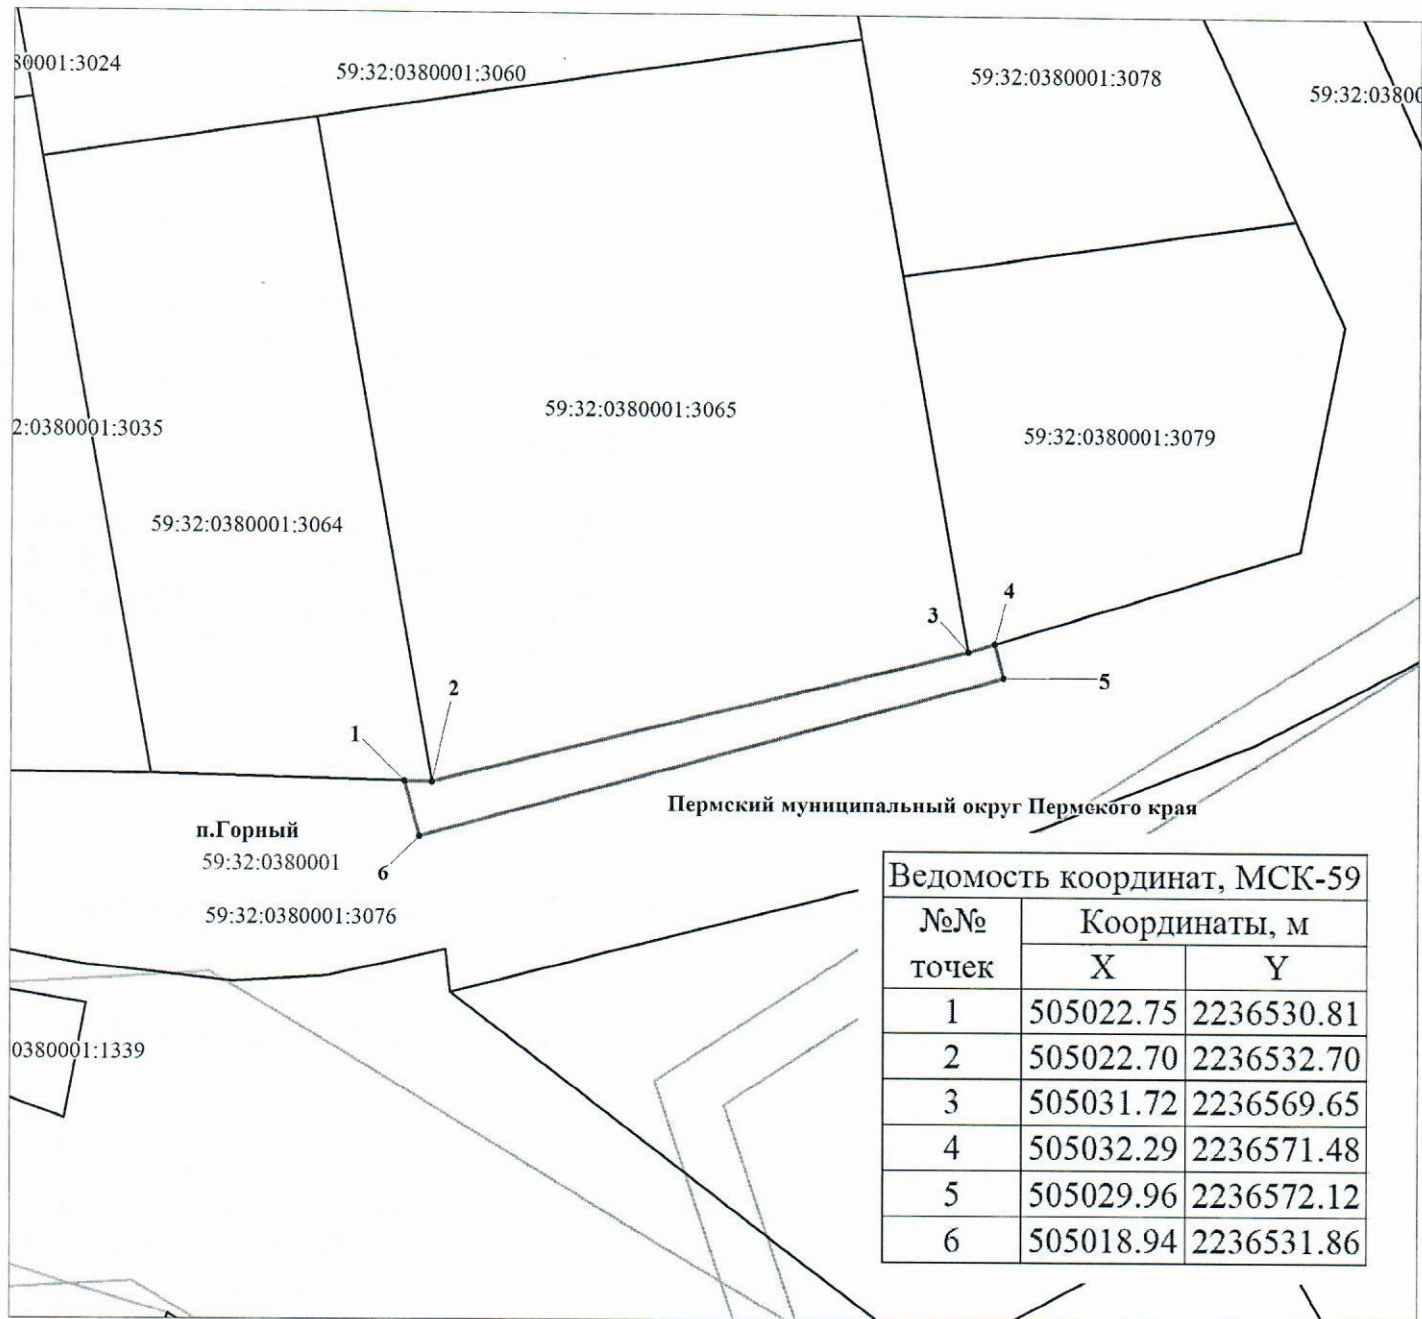

Ведомость координат, МСК-59

№№ точек	Координаты, м	
	X	Y
1	505022.75	2236530.81
2	505022.70	2236532.70
3	505031.72	2236569.65
4	505032.29	2236571.48
5	505029.96	2236572.12
6	505018.94	2236531.86

М 1:500

Условные обозначения:

- 59:32:0380001 кадастровый номер квартала
59:32:0380001:3076 кадастровый номер земельного участка
— граница кадастрового квартала
— существующая часть границы, сведения о которой достаточны для определения её местоположения
— граница вновь образованного земельного участка
• поворотная точка границы участка
1 надпись номера вновь образованной точки
ЗОУИТ

Описание границ смежных землепользователей:

- 1-2 - 59:32:0380001:3064
2-3 - 59:32:0380001:3065
3-4 - 59:32:0380001:3079
4-1 - 59:32:0380001:3076

Заявитель ПАО "Россети Урал"

по доверенности № 59 АА 5027234 от 12.02.2025

Луценко С.А.

