



**КОМИТЕТ ИМУЩЕСТВЕННЫХ ОТНОШЕНИЙ
АДМИНИСТРАЦИИ ПЕРМСКОГО МУНИЦИПАЛЬНОГО ОКРУГА**

РЕШЕНИЕ

о размещении объектов № 1802

Пермский край

Пермский муниципальный округ

19.08.2025

Комитет имущественных отношений администрации Пермского муниципального округа разрешает Акционерному обществу «Газпром газораспределение Пермь» (ИНН 5902183841, ОГРН 1025900512670, почтовый адрес: 614000, г. Пермь, ул. Петропавловская, 43)

размещение объекта «Газопровод давлением до 1.2 Мпа, для размещения которого не требуется разрешения на строительство»

на землях муниципальной собственности и государственная собственность на которые не разграничена

на срок 1 год

Местоположение: Пермский край, Пермский м.о., с. Фролы, ул. Береговая, к дому 56

Приложение: схема предполагаемых к использованию земель или части земельного участка.

Особые условия использования:

1) При размещении газопровода учесть параметры ширины проезда улично-дорожной сети, во избежание сужения полосы отвода дороги.

2) При условии получения разрешения на производство земляных работ.

Заместитель председателя комитета



М.В. Королева

(подпись, печать)

Схема предполагаемых к использованию земель или части земельного участка

Объект: Газопровод давлением до 1,2 Мпа, для размещения которого не требуется разрешения на строительство

Местоположение: расположенных по адресу: Пермский край, Пермский м.о.,
с. Фролы, ул. Береговая, к дому 56

Площадь земель или части земельного участка, кв.м.: 514

Категория земель: земли населенных пунктов

Вид разрешенного использования: -

Описание границ смежных землепользователей:

От точки н1 до точки н2 - земельный участок
с кадастровым номером 59:32:2050001:51

От точки н2 до точки н3 - земельный участок
с кадастровым номером 59:32:2050001:990

От точки н3 до точки н4 - земли общего пользования

От точки н4 до точки н5 - земельный участок
с кадастровым номером 59:32:2050001:2987

От точки н5 до точки н7 - земли общего пользования

От точки н7 до точки н8 - земельный участок
с кадастровым номером 59:32:2050001:4224

От точки н8 до точки н9 - земельный участок
с кадастровым номером 59:32:2050001:2987

От точки н9 до точки н1 - земли общего пользования

Условные обозначения:



- предполагаемый участок земель, на которых планируется размещение объекта
- границы и номер земельного участка, сведения о которых внесены в ЕГРН

№ точки границы	X	Y
н1	507374.87	2233398.62
н2	507380.21	2233368.83
н3	507380.32	2233367.95
н4	507380.37	2233367.93
н5	507395.65	2233364.73
н6	507393.53	2233380.46
н7	507390.19	2233399.30
н8	507389.77	2233401.32
н9	507375.51	2233398.74
н1	507374.87	2233398.62

59:32-6.553

- зоны с особыми условиями использования территории, сведения о которых внесены в ЕГРН


:3У1

- обозначение запрашиваемого земельного участка

• н1


- характерная точка границ земель или части земельного участка

59:32:2050001 - номер кадастрового квартала

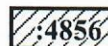

- границы и номер объекта капитального строительства, сведения о которых внесены в ЕГРН

- граница кадастрового квартала

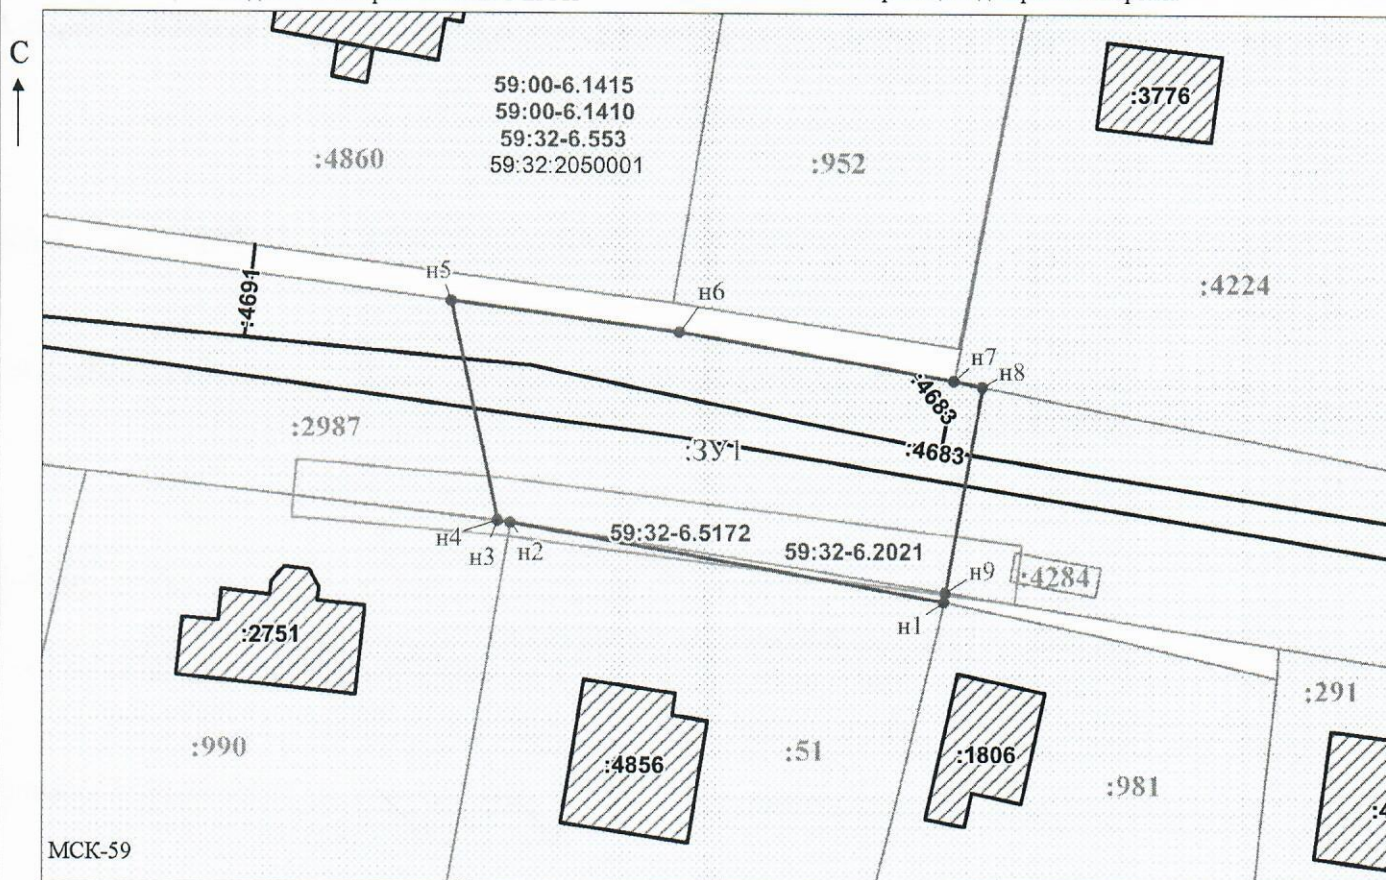

Масштаб 1:500

Заявитель: / Офишкина И.В.

МП

(подпись, расшифровка подписи)

(для юридических лиц
и индивидуальных предпринимателей)