



**КОМИТЕТ ИМУЩЕСТВЕННЫХ ОТНОШЕНИЙ
АДМИНИСТРАЦИИ ПЕРМСКОГО МУНИЦИПАЛЬНОГО ОКРУГА**

РЕШЕНИЕ 1803
о размещении объектов № _____

Пермский край
Пермский муниципальный округ

19.08.2025

Комитет имущественных отношений администрации Пермского муниципального округа разрешает Акционерному обществу «Газпром газораспределение Пермь» (ИНН 5902183841, ОГРН 2125902017723, почтовый адрес: 614000, г. Пермь, ул. Петропавловская, 43)

размещение объекта «газопровод давлением до 1,2 Мпа, для размещения которого не требуется разрешения на строительство»

на землях муниципальной собственности и государственная собственность на которые не разграничена

на срок: 1 год

Местоположение: Пермский край, Пермский муниципальный округ, д. Качка, ул. Липовая, к дому 7

Приложение: схема предполагаемых к использованию земель или части земельного участка.

Особые условия использования:

1. При размещении объекта учесть параметры ширины проезда улично-дорожной сети, во избежание сужения полосы отвода дороги.
2. Получение разрешения на производство земляных работ.

Заместитель председателя комитета

(подпись, печать)

М.В. Королева



Схема предполагаемых к использованию земель или части земельного участка

Объект: Газопровод давлением до 1,2 Мпа, для размещения которого не требуется разрешения на строительство

Местоположение: расположенных по адресу: Пермский край, Пермский м.о., д. Качка, ул. Липовая, к дому 7

Площадь земель или части земельного участка, кв.м.: 80

Категория земель: земли населенных пунктов

Вид разрешенного использования: -

Описание границ смежных землепользователей:

От точки н1 до точки н3 - земельный участок с кадастровым номером 59:32:1990001:179

От точки н3 до точки н43 - земли общего пользования

От точки н4 до точки н5 - земельный участок с кадастровым номером 59:32:1990001:607

От точки н5 до точки н7 - земельный участок с кадастровым номером 59:32:1990001:483

От точки н7 до точки н1 - земельный участок с кадастровым номером 59:32:1990001:607

Каталог координат, м

№ точки границы	X	Y
н1	514823.26	2203489.80
н2	514827.97	2203490.06
н3	514834.27	2203489.30
н4	514834.38	2203490.42
н5	514834.98	2203496.57
н6	514826.36	2203495.99
н7	514826.81	2203499.32
н8	514824.12	2203499.50
н1	514823.26	2203489.80

Условные обозначения:

59:32-6.553

- зоны с особыми условиями использования территории, сведения о которых внесены в ЕГРН

:3У1

- обозначение запрашиваемого земельного участка



- предполагаемый участок земель, на которых планируется размещение объекта

:179

- границы и номер земельного участка, сведения о которых внесены в ЕГРН

• н1

- характерная точка границ земель или части земельного участка


59:32:1990001

- номер кадастрового квартала



- границы и номер объекта капитального строительства, сведения о которых внесены в ЕГРН

— - граница кадастрового квартала

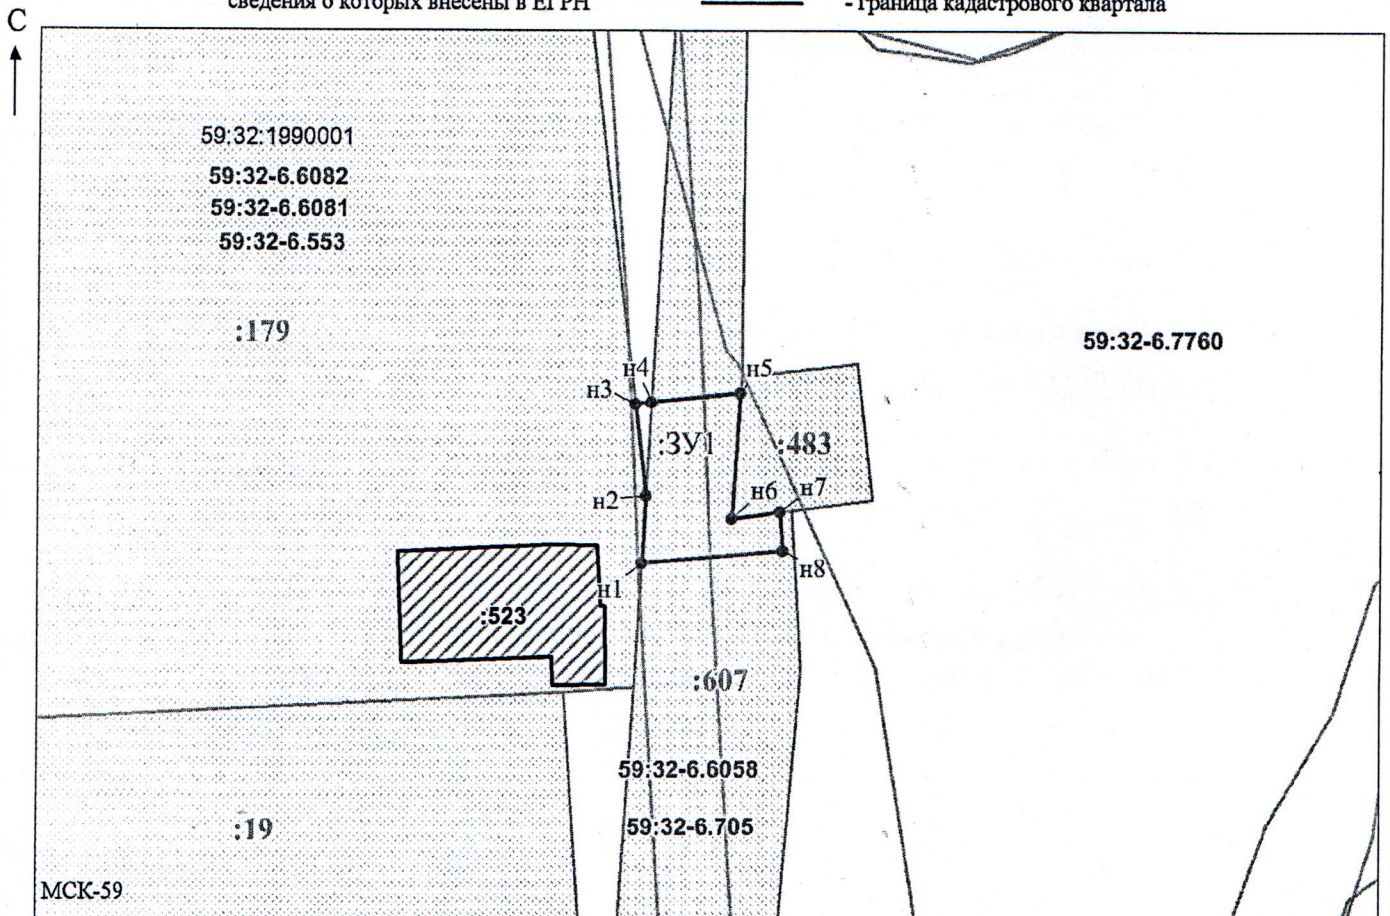

Заявитель: _____

МП

/ Офишкина И.В.

(подпись, расшифровка подписи)

Масштаб 1:500

(для юридических лиц
и индивидуальных предпринимателей)