



**КОМИТЕТ ИМУЩЕСТВЕННЫХ ОТНОШЕНИЙ
АДМИНИСТРАЦИИ ПЕРМСКОГО МУНИЦИПАЛЬНОГО ОКРУГА**

РЕШЕНИЕ 1815
о размещении объектов № _____

Пермский край
Пермский муниципальный округ

20.08.2025

Комитет имущественных отношений администрации Пермского муниципального округа разрешает Акционерному обществу «Газпром газораспределение Пермь» (ИНН 5902183841, ОГРН 2125902017723, почтовый адрес: 614000, г. Пермь, ул. Петропавловская, 43)

размещение объекта «газопровод давлением до 1,2 Мпа, для размещения которого не требуется разрешения на строительство»

на землях муниципальной собственности и государственная собственность на которые не разграничена

на срок: 1 год

Местоположение: Пермский край, Пермский муниципальный округ, д. Качка, ул. Липовая, к дому 11

Приложение: схема предполагаемых к использованию земель или части земельного участка.

Особые условия использования:

1. При размещении объекта учесть параметры ширины проезда улично-дорожной сети, во избежание сужения полосы отвода дороги.
2. Получение разрешения на производство земляных работ.

Заместитель председателя комитета

(подпись, печать)

М.В. Королева



Схема предполагаемых к использованию земель или части земельного участка

Объект: Газопровод давлением до 1.2 Мпа, для размещения которого не требуется разрешения на строительство

Местоположение: расположенных по адресу: Пермский край, Пермский м.о., д. Качка, ул. Липовая, к дому 11

Площадь земель или части земельного участка, кв.м.: 275

Категория земель: земли населенных пунктов

Вид разрешенного использования: -

Описание границ смежных землепользователей:

От точки н1 до точки н2 - земельный участок с кадастровым номером 59:32:1990001:320

От точки н2 до точки н4 - земли общего пользования

От точки н4 до точки н5 - земельный участок с кадастровым номером 59:32:1990001:607

От точки н5 до точки н6 - земли общего пользования

От точки н6 до точки н7 - земельный участок с кадастровым номером 59:32:1990001:288

От точки н7 до точки н8 - земельный участок с кадастровым номером 59:32:1990001:607

От точки н8 до точки н12 - земельный участок с кадастровым номером 59:32:1990001:825

От точки н12 до точки н1 - земли общего пользования

Условные обозначения:

:3У1 - обозначение запрашиваемого земельного участка

 - предполагаемый участок земель, на которых планируется размещение объекта

59:32-6.705 - зоны с особыми условиями использования территории, сведения о которых внесены в ЕГРН

59:32:1990001 - номер кадастрового квартала


• н1 - характерная точка границ земель или части земельного участка

— граница кадастрового квартала

 :320 - границы и номер земельного участка, сведения о которых внесены в ЕГРН

Каталог координат, м

№ точки границы	X	Y
н1	515022.26	2203443.03
н2	515024.74	2203453.75
н3	515015.94	2203455.67
н4	515016.44	2203461.07
н5	515017.45	2203471.86
н6	515008.96	2203471.54
н7	515006.37	2203471.74
н8	515005.46	2203461.95
н9	515011.71	2203461.13
н10	515014.08	2203461.10
н11	515008.86	2203450.11
н12	515013.68	2203444.91
н1	515022.26	2203443.03

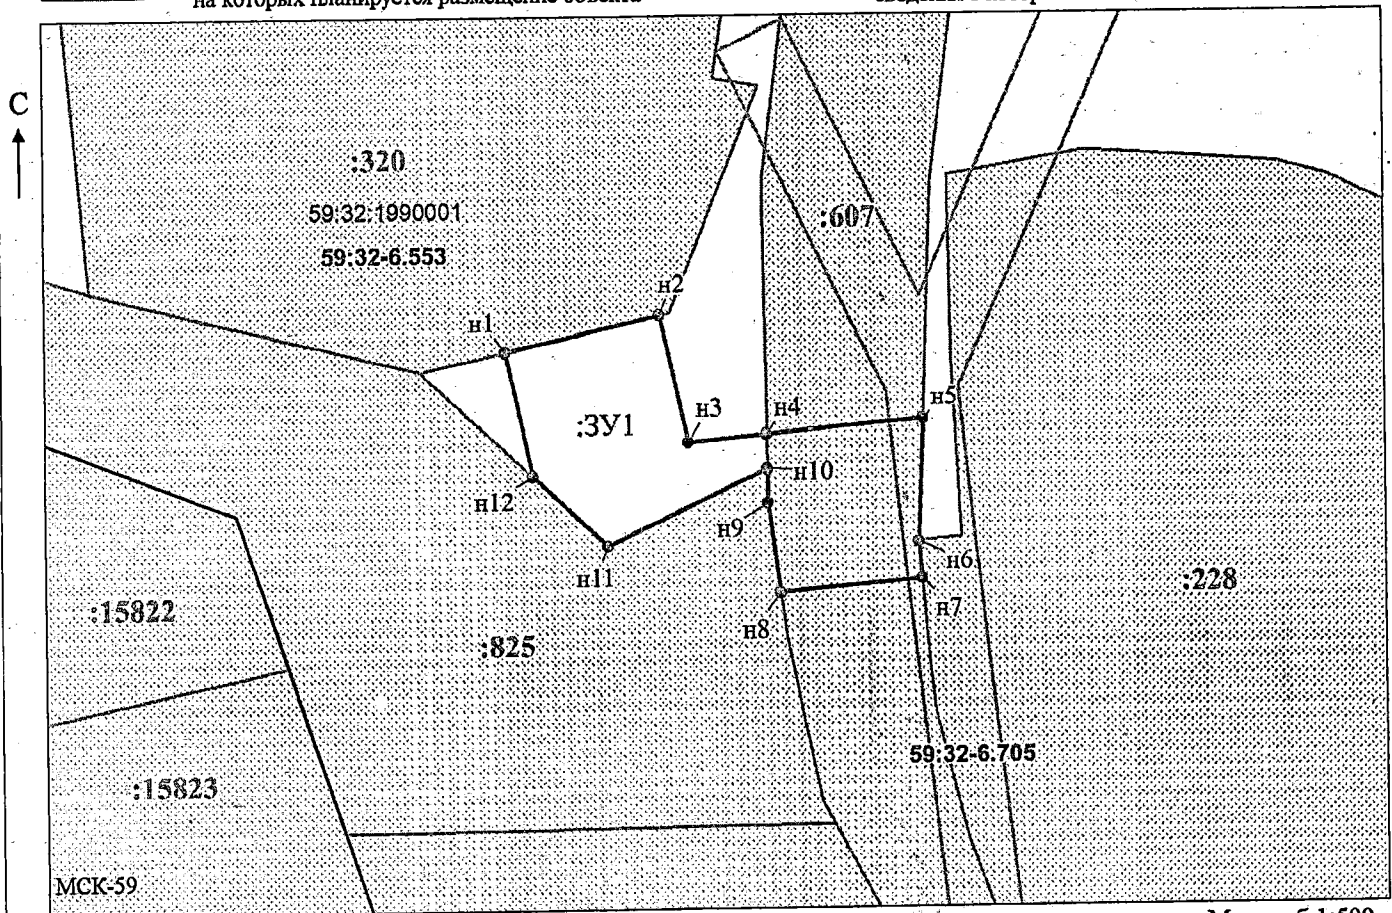

Масштаб 1:500

Заявитель:  / Офишкина И.В.
(подпись, расшифровка подписи)

МП

(для юридических лиц
и индивидуальных предпринимателей)