



**КОМИТЕТ ИМУЩЕСТВЕННЫХ ОТНОШЕНИЙ
АДМИНИСТРАЦИИ ПЕРМСКОГО МУНИЦИПАЛЬНОГО ОКРУГА**

РЕШЕНИЕ № 1816
о размещении объектов № _____

Пермский край
Пермский муниципальный округ

20.08.2025

Комитет имущественных отношений администрации Пермского муниципального округа разрешает ИП Коурову Вячеславу Михайловичу, почтовый адрес: Пермский край, г. Добрянка, пер. Строителей, д. 5, кв. 49)

размещение объекта: «линии связи, линейно-кабельные сооружения связи и иные сооружения связи, для размещения которых не требуется разрешение на строительство»

на землях государственная собственность на которые не разграничена

на срок бессрочно

Местоположение: Пермский край, Пермский муниципальный округ, село Нижние Муллы, улица Тракторная, в 40 м западнее д. 6.

Приложение: схема предполагаемых к использованию земель или земельных участков.

Особые условия использования:

- 1) При условии получения разрешения на производство земляных работ.
- 2) В соответствии с абз. 2 п. 8.2. Положения о порядке и условиях размещения объектов на землях или земельных участках, находящихся в государственной или муниципальной собственности, на территории Пермского края без предоставления земельных участков и установления сервитутов, публичного сервитута, утвержденного постановлением Правительства Пермского края от 22.07.2015 № 478-п, при прекращении действия решения о размещении объектов размещенные объекты демонтируются заявителем за счет собственных средств в срок не позднее 14 календарных дней с даты получения письма Комитета имущественных отношений администрации Пермского муниципального округа о прекращении действия решения о размещении объектов.

Заместитель председателя комитета _____

(подпись, печать)

М.В. Королева



СХЕМА ПРЕДПОЛАГАЕМЫХ К ИСПОЛЬЗОВАНИЮ ЗЕМЕЛЬ ИЛИ ЧАСТИ ЗЕМЕЛЬНОГО УЧАСТКА

Объект: Линии связи, линейно-кабельные сооружения связи и иные сооружения связи, для размещения которых не требуется разрешения на строительство.

Местоположение: Пермский край, Пермский муниципальный округ, село Нижние Муллы, улица Трактовая, в 40 м западнее д.6.


Площадь земель или части земельного участка, кв. м 49 кв.м

Условный номер земельного участка: 3У1

Категория земель: земли населенных пунктов

Вид разрешенного использования: под размещение АМС

Обозначение характерных точек границы	Координаты, м (МСК-59)	
	X	Y
1	2	3
н1	509292,26	2210256,83
н2	509290,70	2210259,93
н3	509278,03	2210253,88
н4	509279,59	2210250,77
н1	509292,26	2210256,83

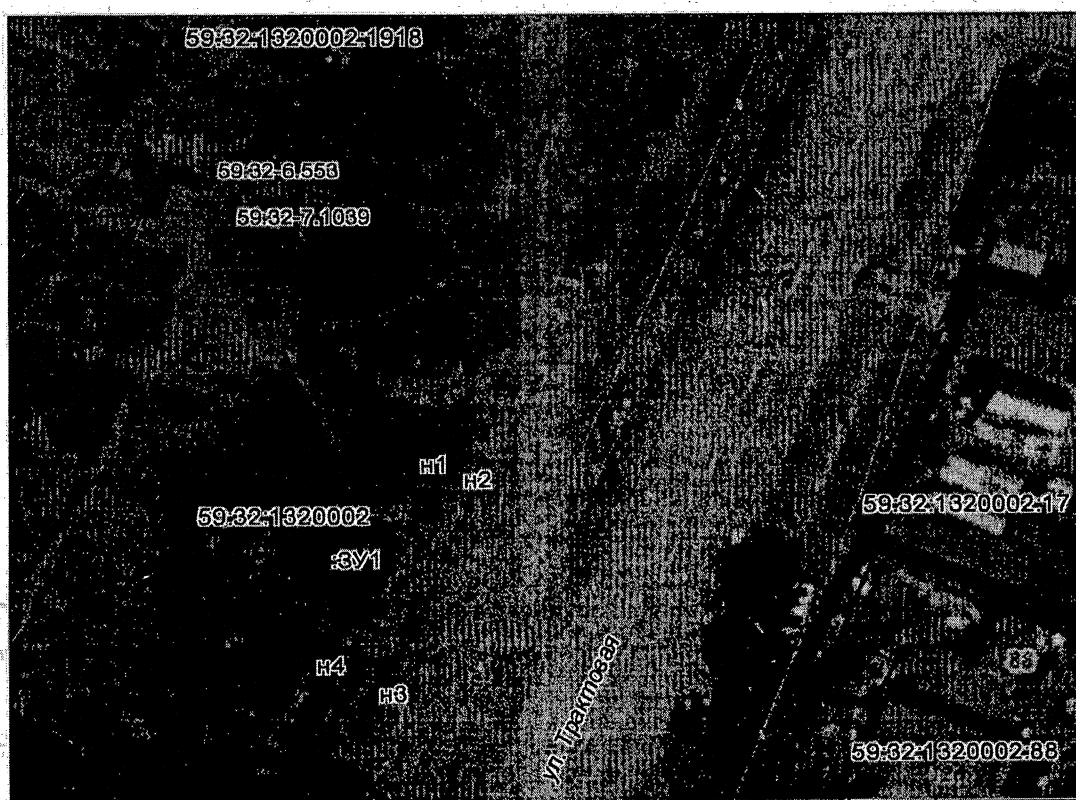

Масштаб 1:600

Описание границ смежных землепользователей:

от т.н1 до т.н1 - земли населенных пунктов;

Заявитель: ИП Коуров В. М.

18.08.2018

Условные обозначения:

- проектируемая граница земельного участка
- граница земельного участка по сведениям БСР
- граница кадастрового деления (граница кадастрового квартала)
- граница территориальной зоны (зоны с особыми условиями использования территорий)

59:32:01320002 - номер кадастрового квартала

• н1 - поворотная точка границы образуемого участка

:197 - кадастровый номер земельного участка

