



**КОМИТЕТ ИМУЩЕСТВЕННЫХ ОТНОШЕНИЙ
АДМИНИСТРАЦИИ ПЕРМСКОГО МУНИЦИПАЛЬНОГО ОКРУГА**

РЕШЕНИЕ

о размещении объектов № 1818

Пермский край
Пермский муниципальный округ

20.08.2025

Комитет имущественных отношений администрации Пермского муниципального округа разрешает Комкову Ивану Сергеевичу (паспорт 5707 105923 выдан 15.12.2007 Отделением УФМС России по Пермскому краю в городе Чусовом) почтовый адрес: Пермский край, г. Чусовой, ул. 50 лет ВЛКСМ, д. 29, к. 2, кв. 22

размещение объекта: «Нестационарные объекты для организации обслуживания зон отдыха населения (пункты проката инвентаря)»

на землях государственная собственность на которые не разграничена
на срок до 31.12.2025г.

Местоположение: Пермский край, Пермский муниципальный округ, с. Хохловка, ул. Верхняя

Приложение: схема предполагаемых к использованию земель или земельных участков.

Особые условия использования:

1. Без права возведения и права регистрации объектов капитального строительства, без права возведения ограждения, с правом свободного доступа неограниченного круга лиц.

2. В соответствии с абз. 2 п. 8.2. Положения о порядке и условиях размещения объектов на землях или земельных участках, находящихся в государственной или муниципальной собственности, на территории Пермского края без предоставления земельных участков и установления сервитутов, публичного сервитута, утвержденного постановлением Правительства Пермского края от 22.07.2015 № 478-п, при прекращении действия решения о размещении объектов размещенные объекты демонтируются заявителем за счет собственных средств в срок не позднее 14 календарных дней с даты получения письма Комитета имущественных отношений администрации Пермского муниципального округа Пермского края о прекращении действия решения о размещении объектов.

Заместитель председателя комитета



М.В. Королева

Схема предполагаемых к использованию земель или частей земельного участка

Объект: Нестационарные объекты для организации обслуживания зон отдыха населения (пункты проката инвентаря)

Местоположение: Пермский край, Пермский муниципальный район, Хохловское с/пос., с.Хохловка, ул.Верхняя


Площадь земель или частей земельного участка, кв.м.: 125 кв.м.

Категория земель: земли населенных пунктов

Вид разрешенного использования: земельные участки (территории) общего пользования

КАТАЛОГ КООРДИНАТ
СК МСК-59, Зона 2

Обозначение характерных точек	Координаты, м	
	Y	X
1	2232967.22	545740.94
2	2232972.31	545739.08
3	2232972.99	545732.91
4	2232969.85	545723.20
5	2232960.96	545730.39

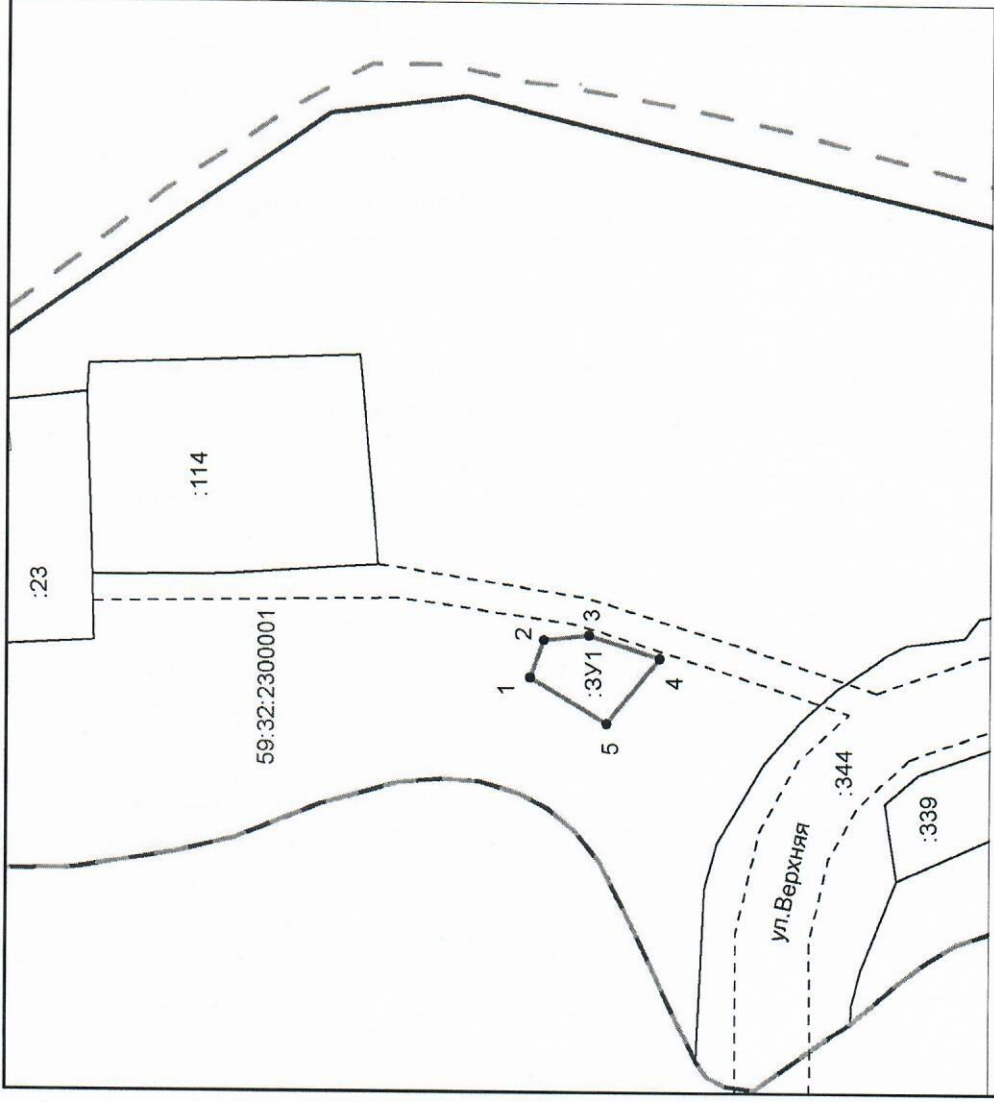

Описание границ смежных землепользователей:

от 1 до 1 земли общего пользования

Масштаб 1:1000

Заявитель:

(для юридических лиц)

Условные обозначения:	
3У1	Условный номер земель, предполагаемых к использованию
—	Вновь образованная часть границы, сведения о которой достаточны для определения её местоположения
—	Существующая часть границы, имеющиеся в ГКН сведения о которой достаточны для определения её местоположения
—	Граница кадастрового деления
114	Кадастровый номер земельного участка, сведения о котором имеются в ГКН
59:32:2300001	Номер кадастрового квартала
• 1	Характерная точка границы земель, предполагаемых к использованию